DKC

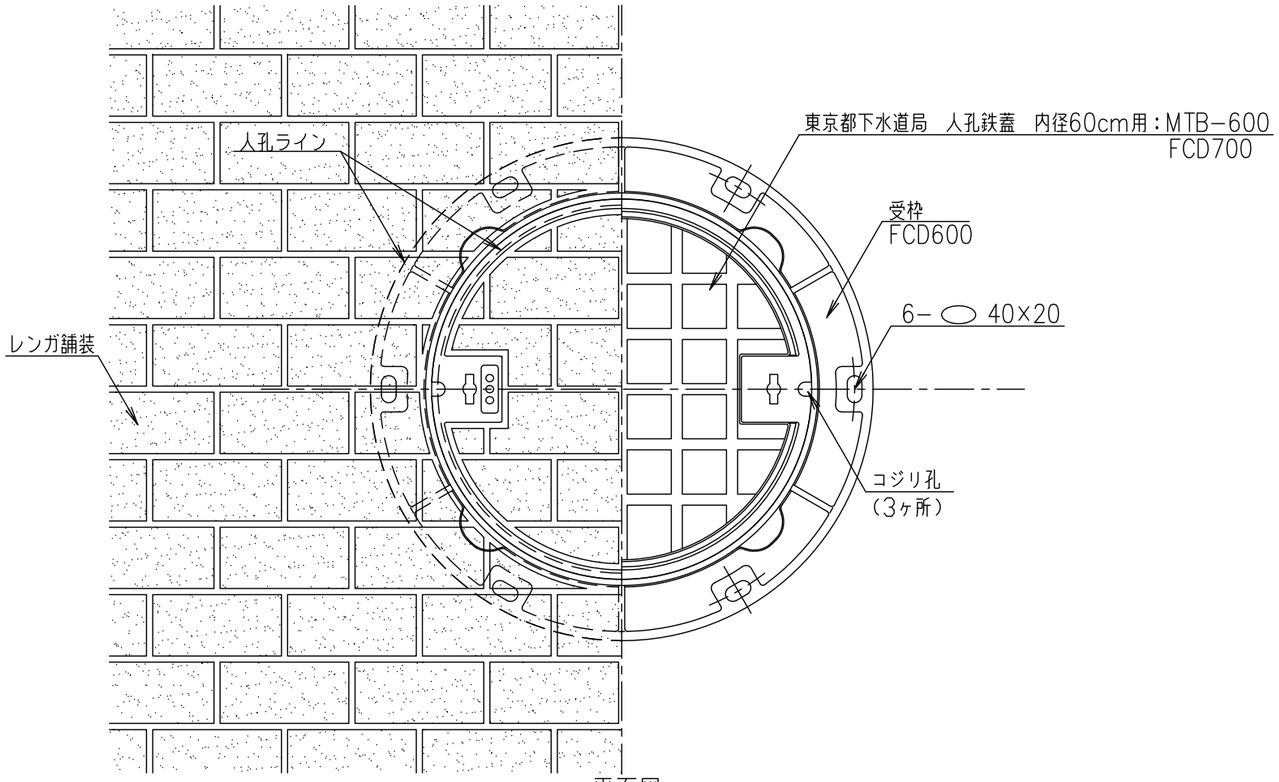

平面図

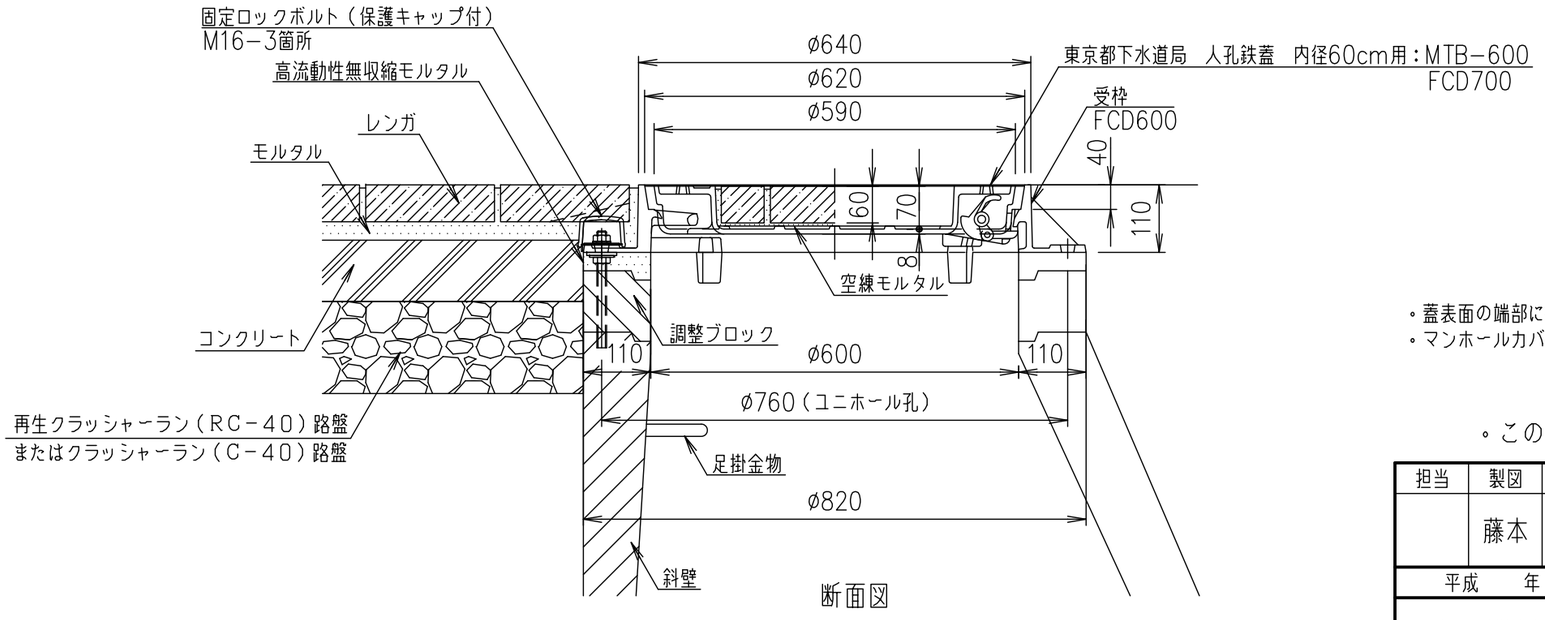

断面図

- 蓋表面の端部に標準文字を鋳出しいたします。
- マンホールカバー及び固定ロックボルトは、東京都下水道局の仕様に合わせて下さい。

- この図面は参考図です。施工にあたっては、現場施工図に従って下さい。

担当	製図	照査	承認	1/10	名称	DKC T−14荷重（公道仕様）用　都下水道設計標準　人孔鉄蓋 MTB−600　内径60cm用 人孔　レンガ舗装部　施工参考図
	藤本	斎藤	金子	尺度		
平成　年　月　日				三角法	図番	PM−E3−00517
第一機材株式会社						