




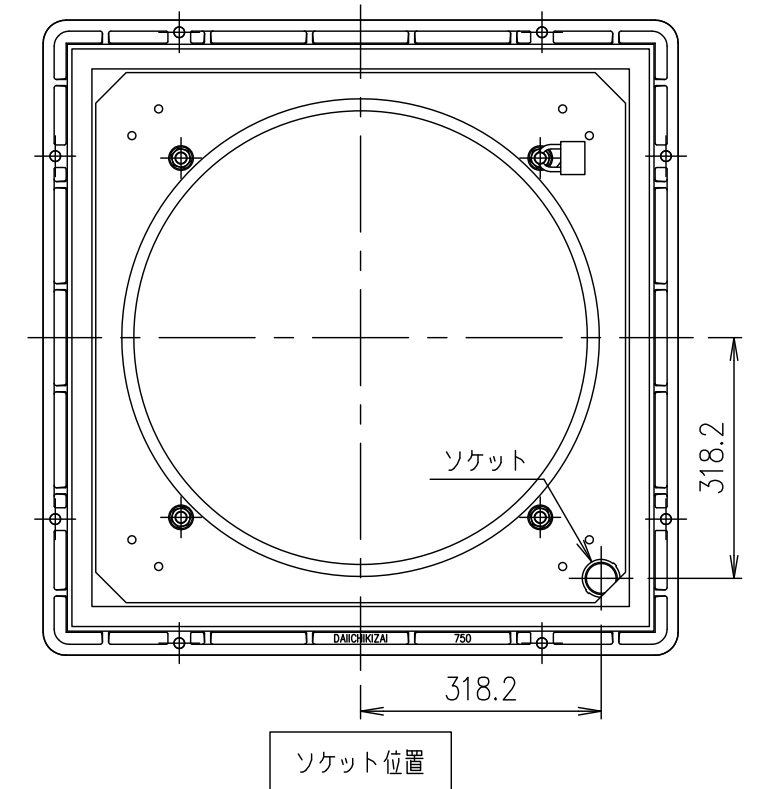

- 質量表 (単位: kg)
- | 組当り | 蓋 | | | 受枠 |
|-----|------|------|------|------|
| | 計 | 化粧蓋 | 中蓋 | |
| 140 | 84.0 | 60.2 | 23.8 | 56.0 |

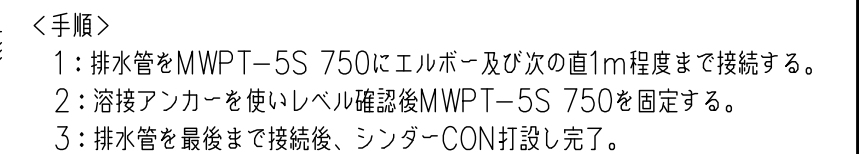

記号	内容	日付	編集	担当	製図	照査	承認	1 5	名称	DKC	
					藤本	齊藤	金子			尺度	図番
				平成 年 月 日			第一機材株式会社	三角法			
親番											
図歴											

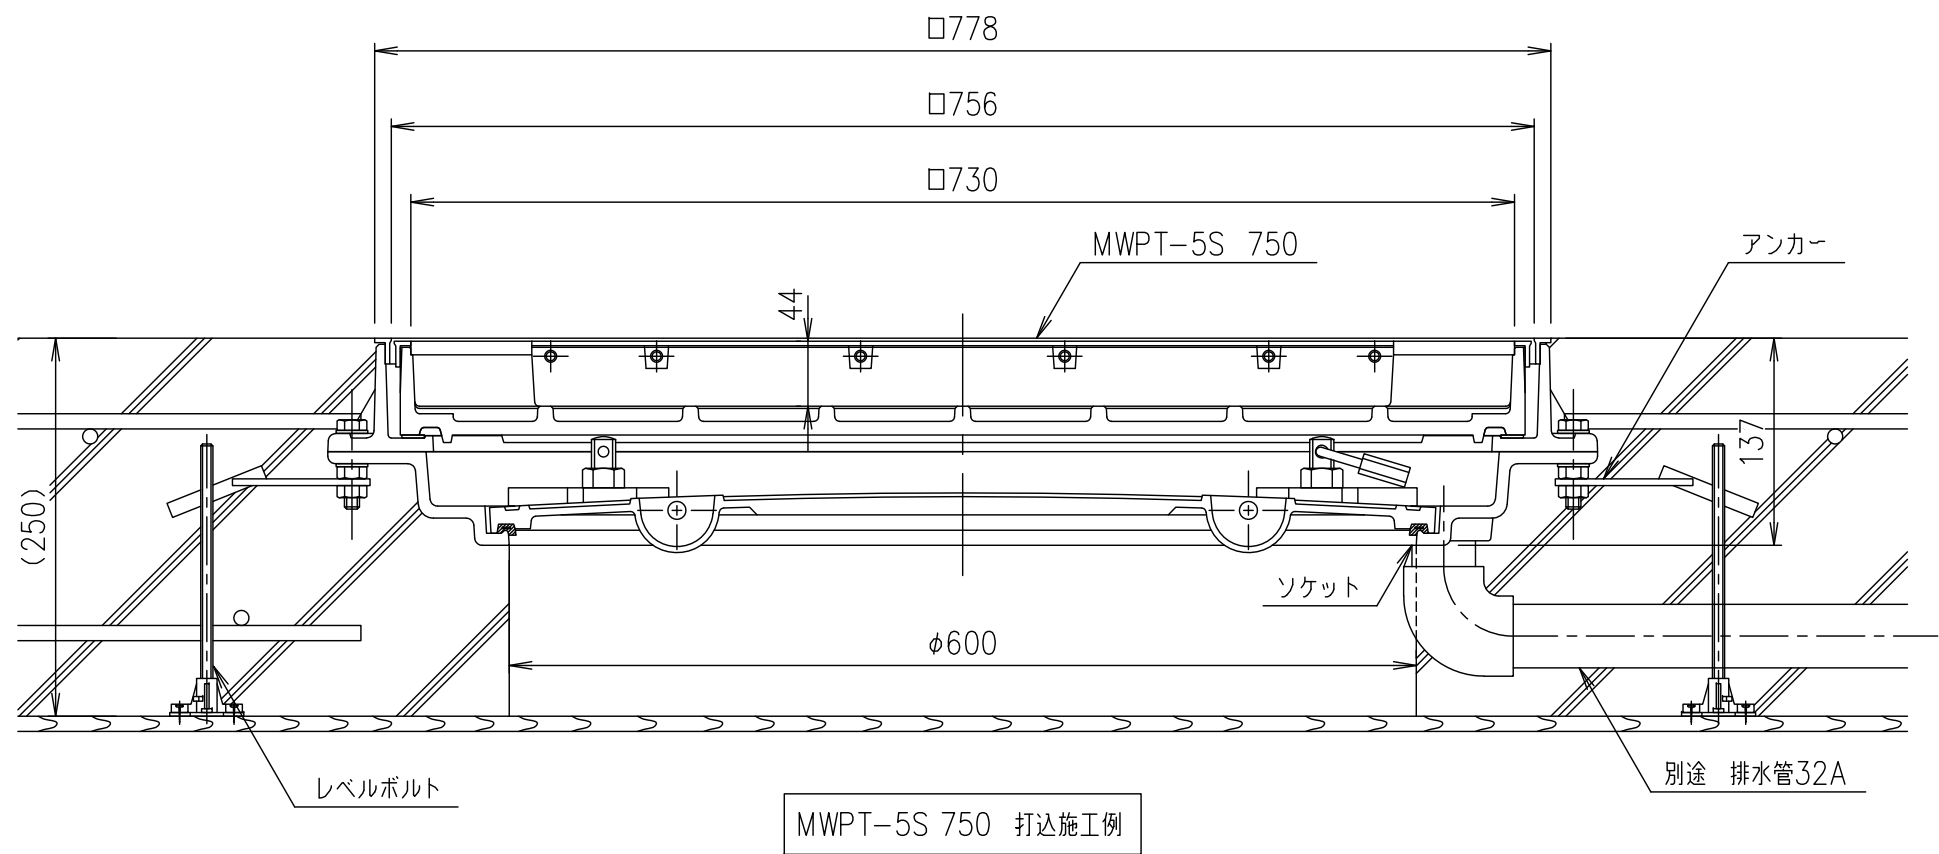

MWPT-5S 750 打込施工例

●質量表 (単位: kg)

組当り	蓋			受枠
	計	化粧蓋	中蓋	
140	84.0	60.2	23.8	56.0

- <手順>
- 1: レベルボルトを型枠に打ちつけ、さらに配筋に捨て筋を流して固定しレベルボルトの倒れ防止を行う。
 - 2: 排水管をMWPT-5S 750にエルボー及び次の1m程度まで接続する。
 - 3: 溶接を使い、MWPT-5S 750のレベルを確認後固定する。
 - 4: 排水管を最後まで接続後、コンクリートを打設し完了。

記号	内容	日付	編集	担当	製図	照査	承認	1/5	名称	DKC	
					藤本	齊藤	金子			T-2荷重(敷地内仕様)用 密閉形 ステンレス目地 二重蓋	
								尺度		MWPT-5S 750	
								三角法		打込施工例	
親番									図番	PM-E3-00816A	
図歴											