



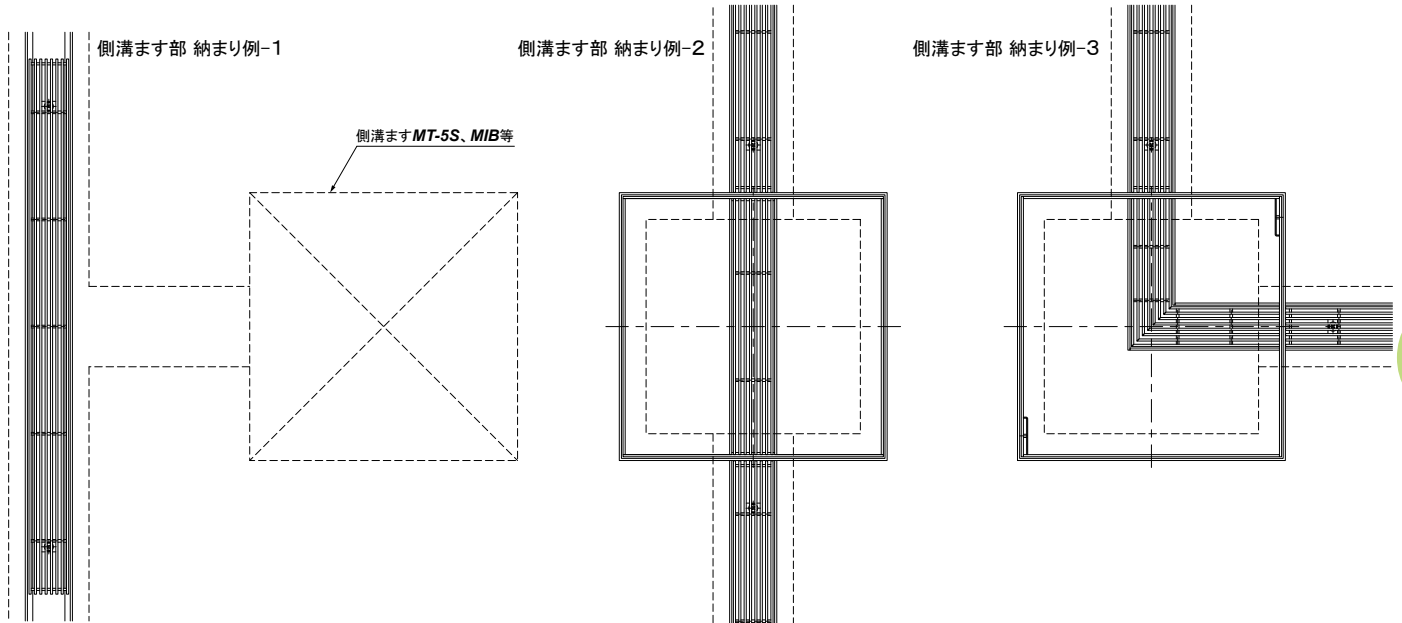

施工実績

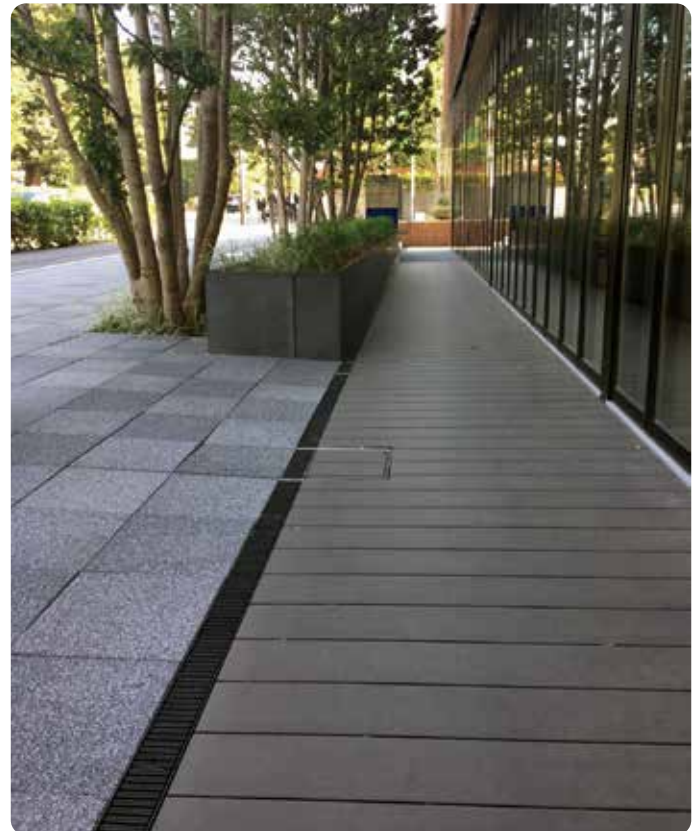

3-1

スレンダー側溝蓋（バウンダリー側溝蓋）