
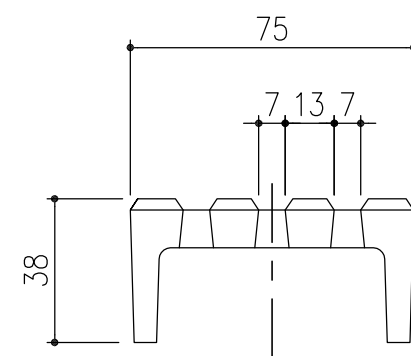
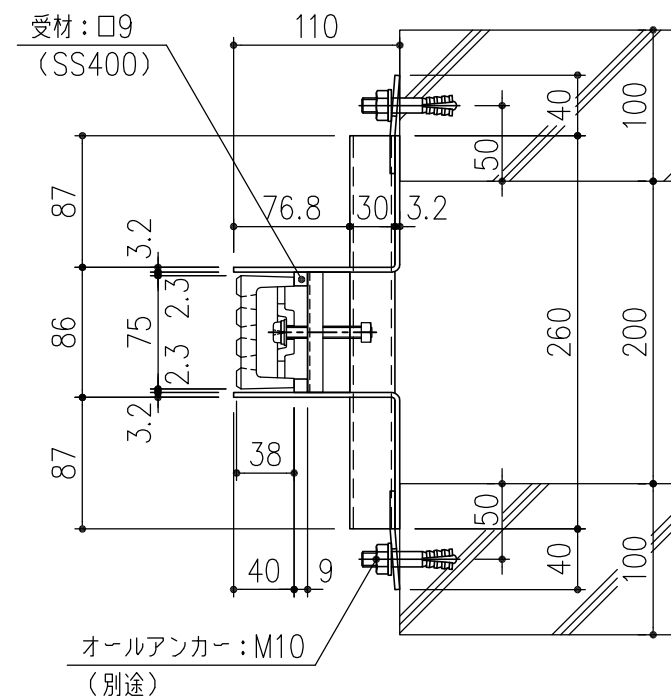


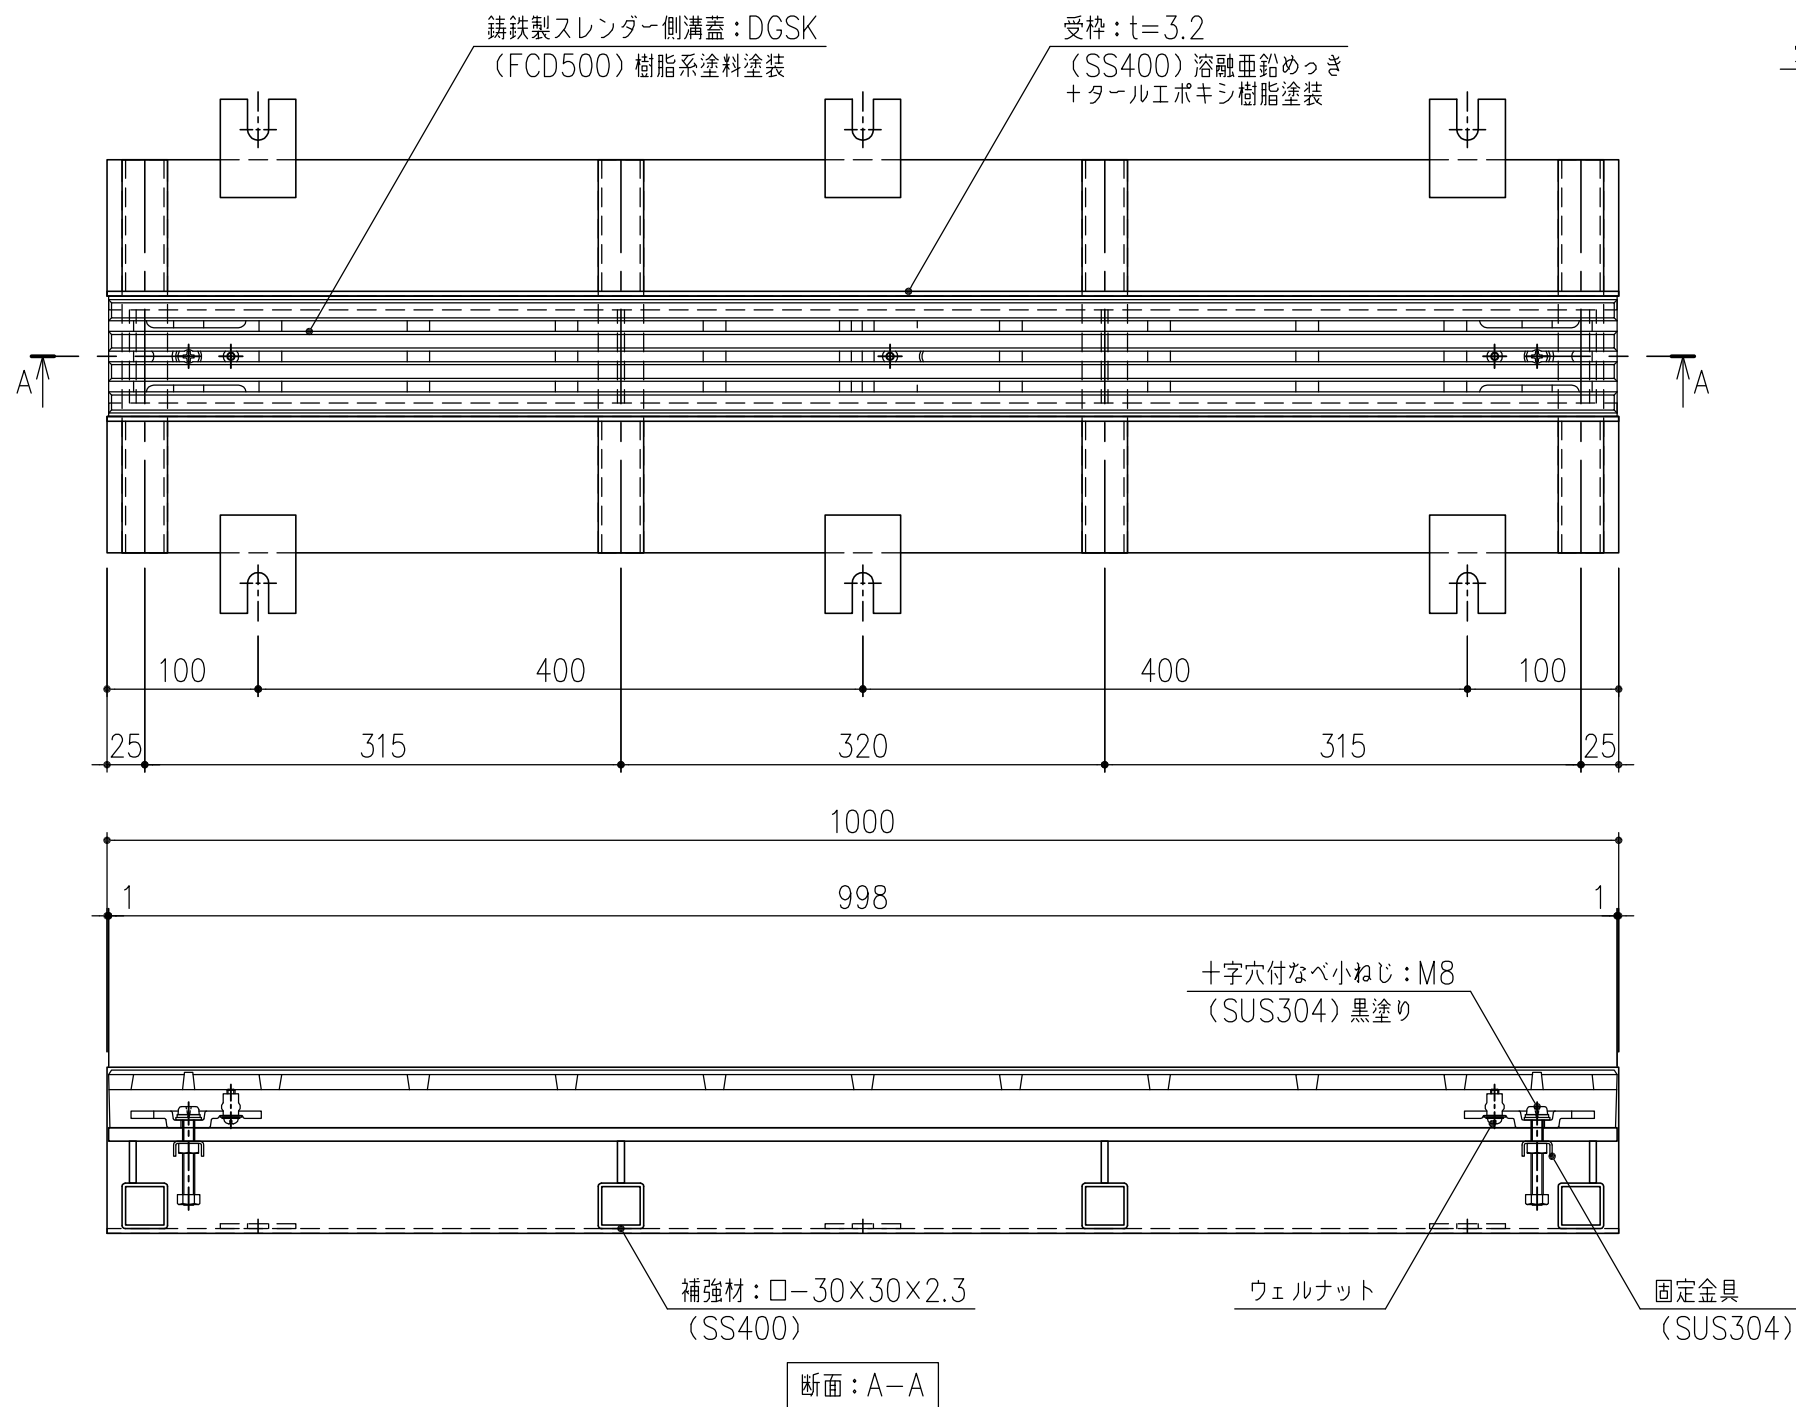

スレンダー側溝蓋 詳細図 S=1/2

担当	製図	照査	承認	1/5	名称	DKC 鑄鉄製スレンダー側溝蓋
	高橋	野林	野林	尺度		スレンダー側溝蓋
平成	年	月	日	三角法	図番	現場打ち 200タイプ T-2荷重 蓋: DGSK 枠: SLSS-G20-2 (枠高 H=110)
第一機材株式会社						PL-E3-01264