
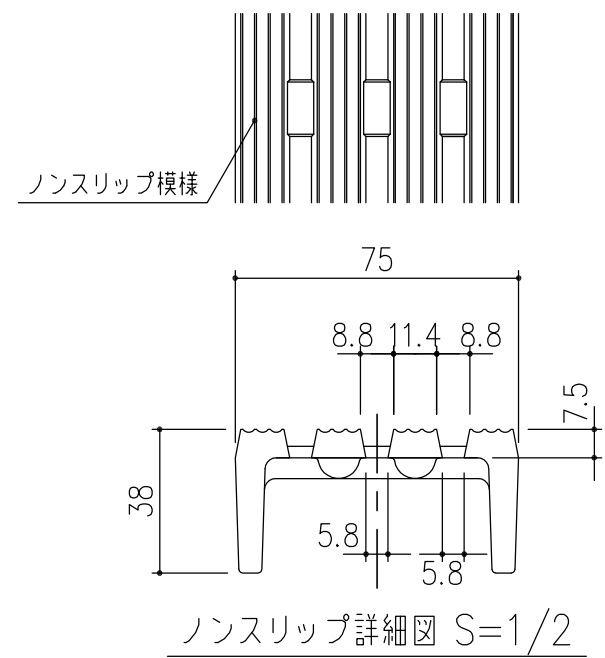
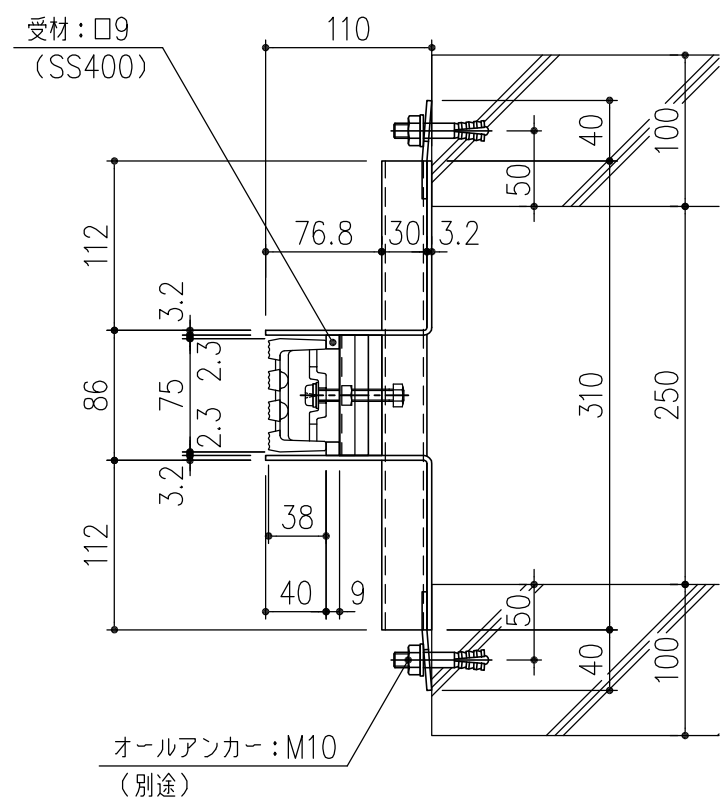


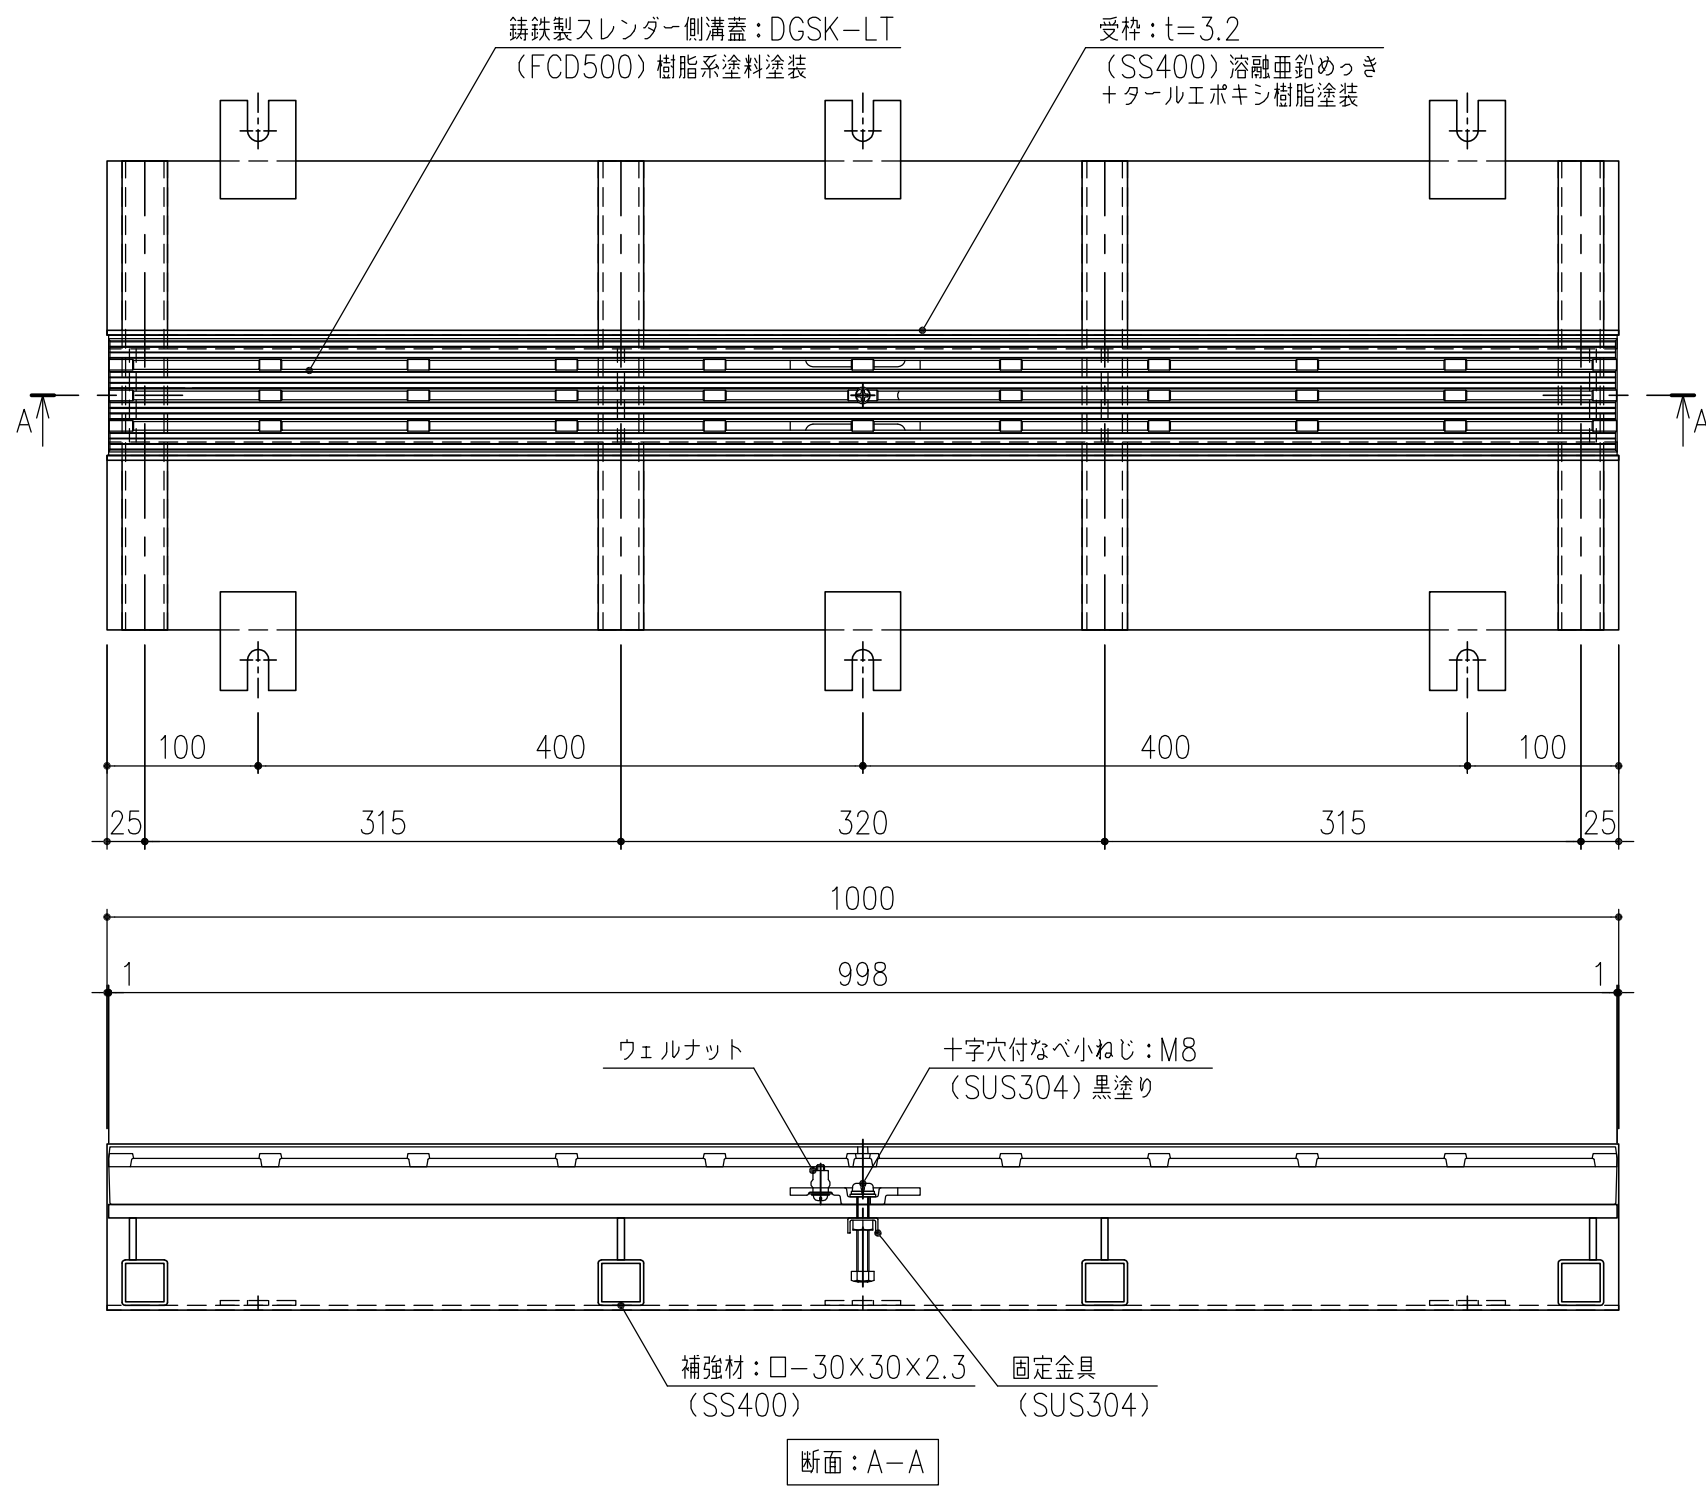

担当	製図	照査	承認	1/5	名称	DKC 鋳鉄製スレンダー側溝蓋
	高橋	野林	野林	尺度		スレンダー側溝蓋
平成 年 月 日				三角法	図番	現場打ち 250タイプ T-2荷重 蓋: DGSK-LT 枠: SLSS-G25-2 (枠高 H=110)
第一機材株式会社						PL-E3-01343