
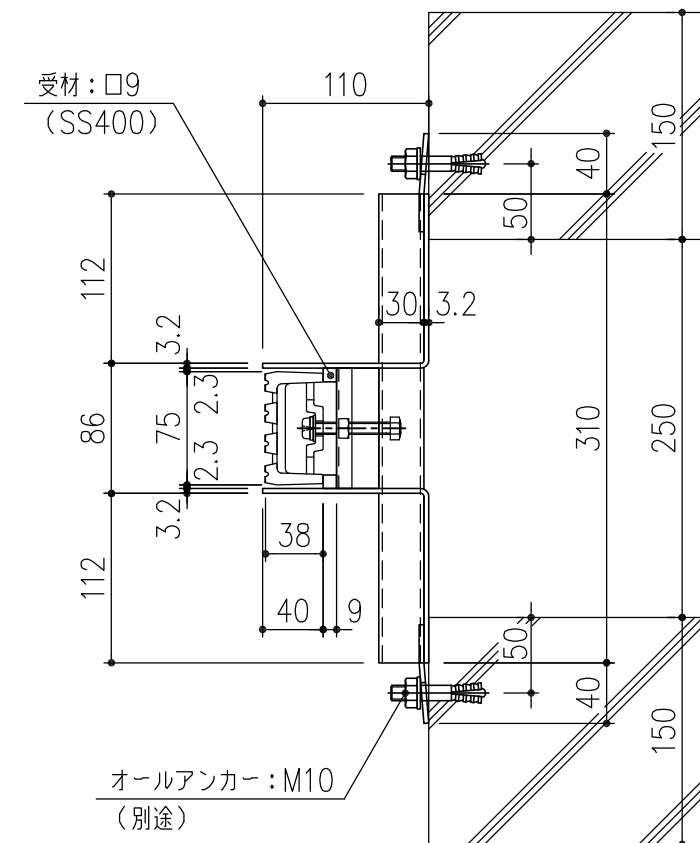


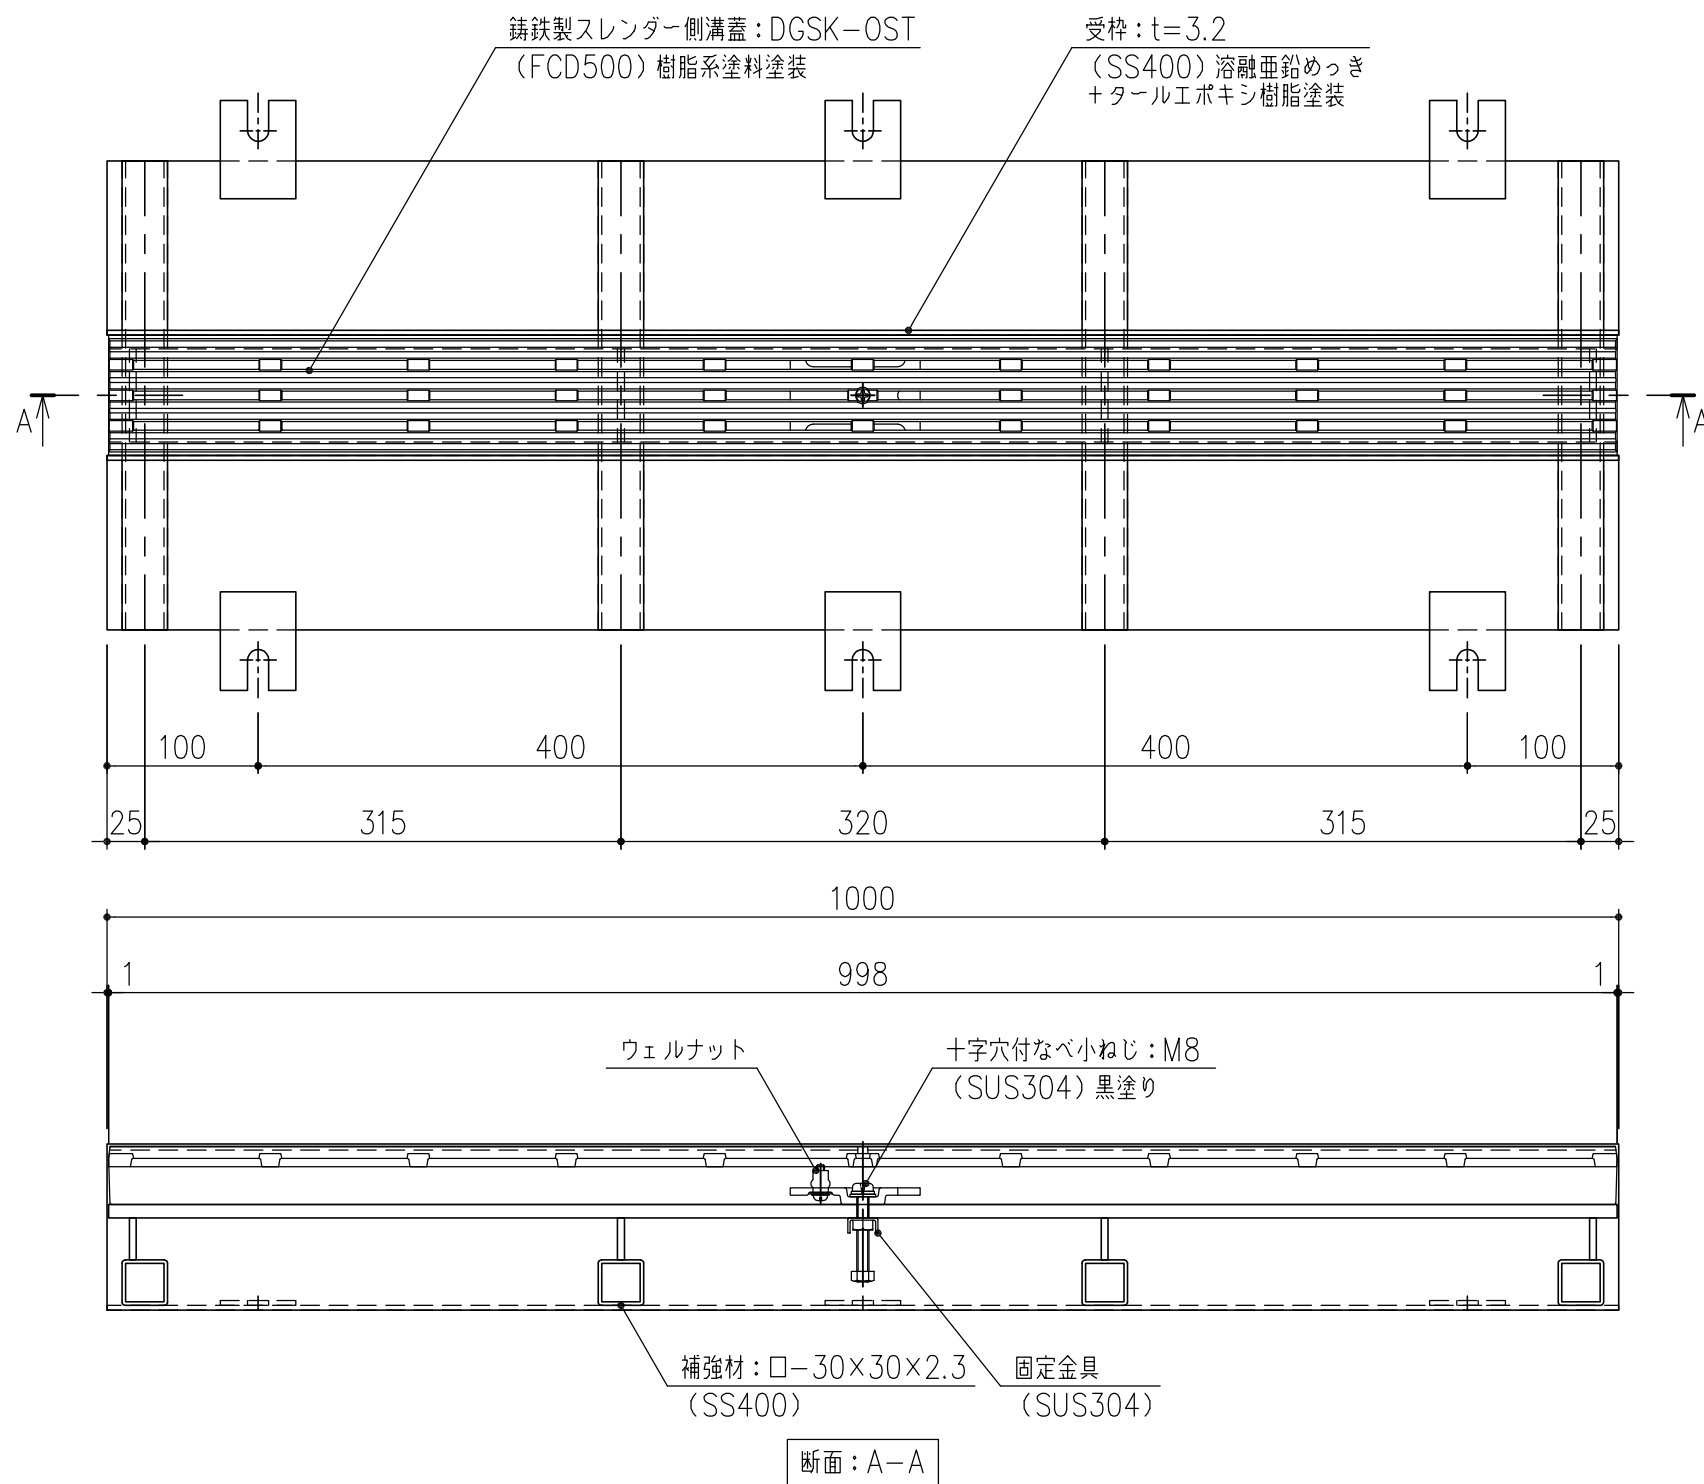

担当	製図	照査	承認	1/5	名称	DKC 鋳鉄製スレンダー側溝蓋	
	高橋	野林	野林			スレンダー側溝蓋 現場打ち 250タイプ T-2荷重 蓋：DGSK-OST 枠：SLSS-G25-2 (枠高 H=110)	
平成 年 月 日				尺度	図番	PL-E3-01362	
第一機材株式会社				三角法			