
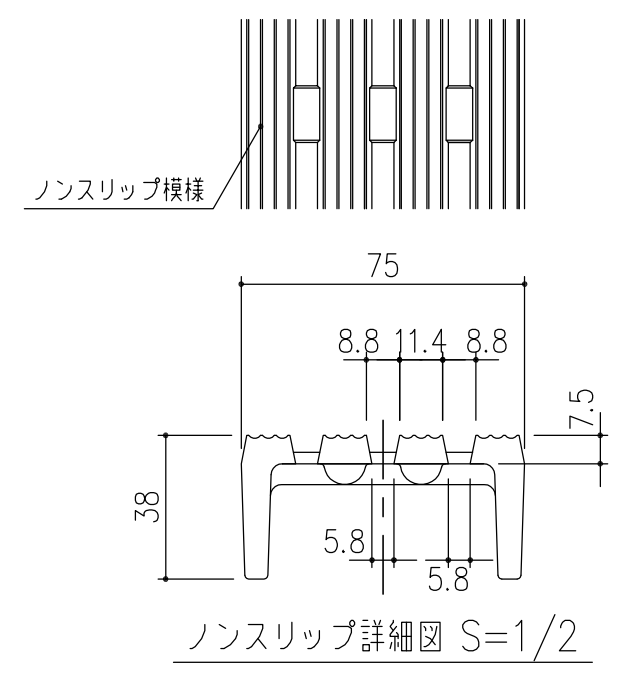
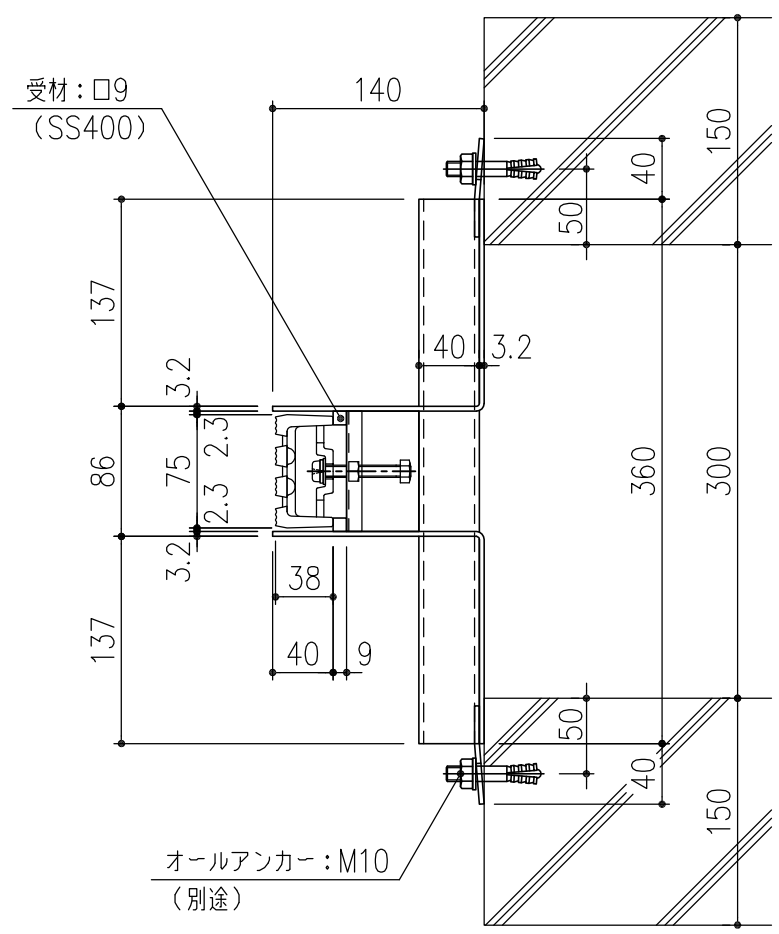


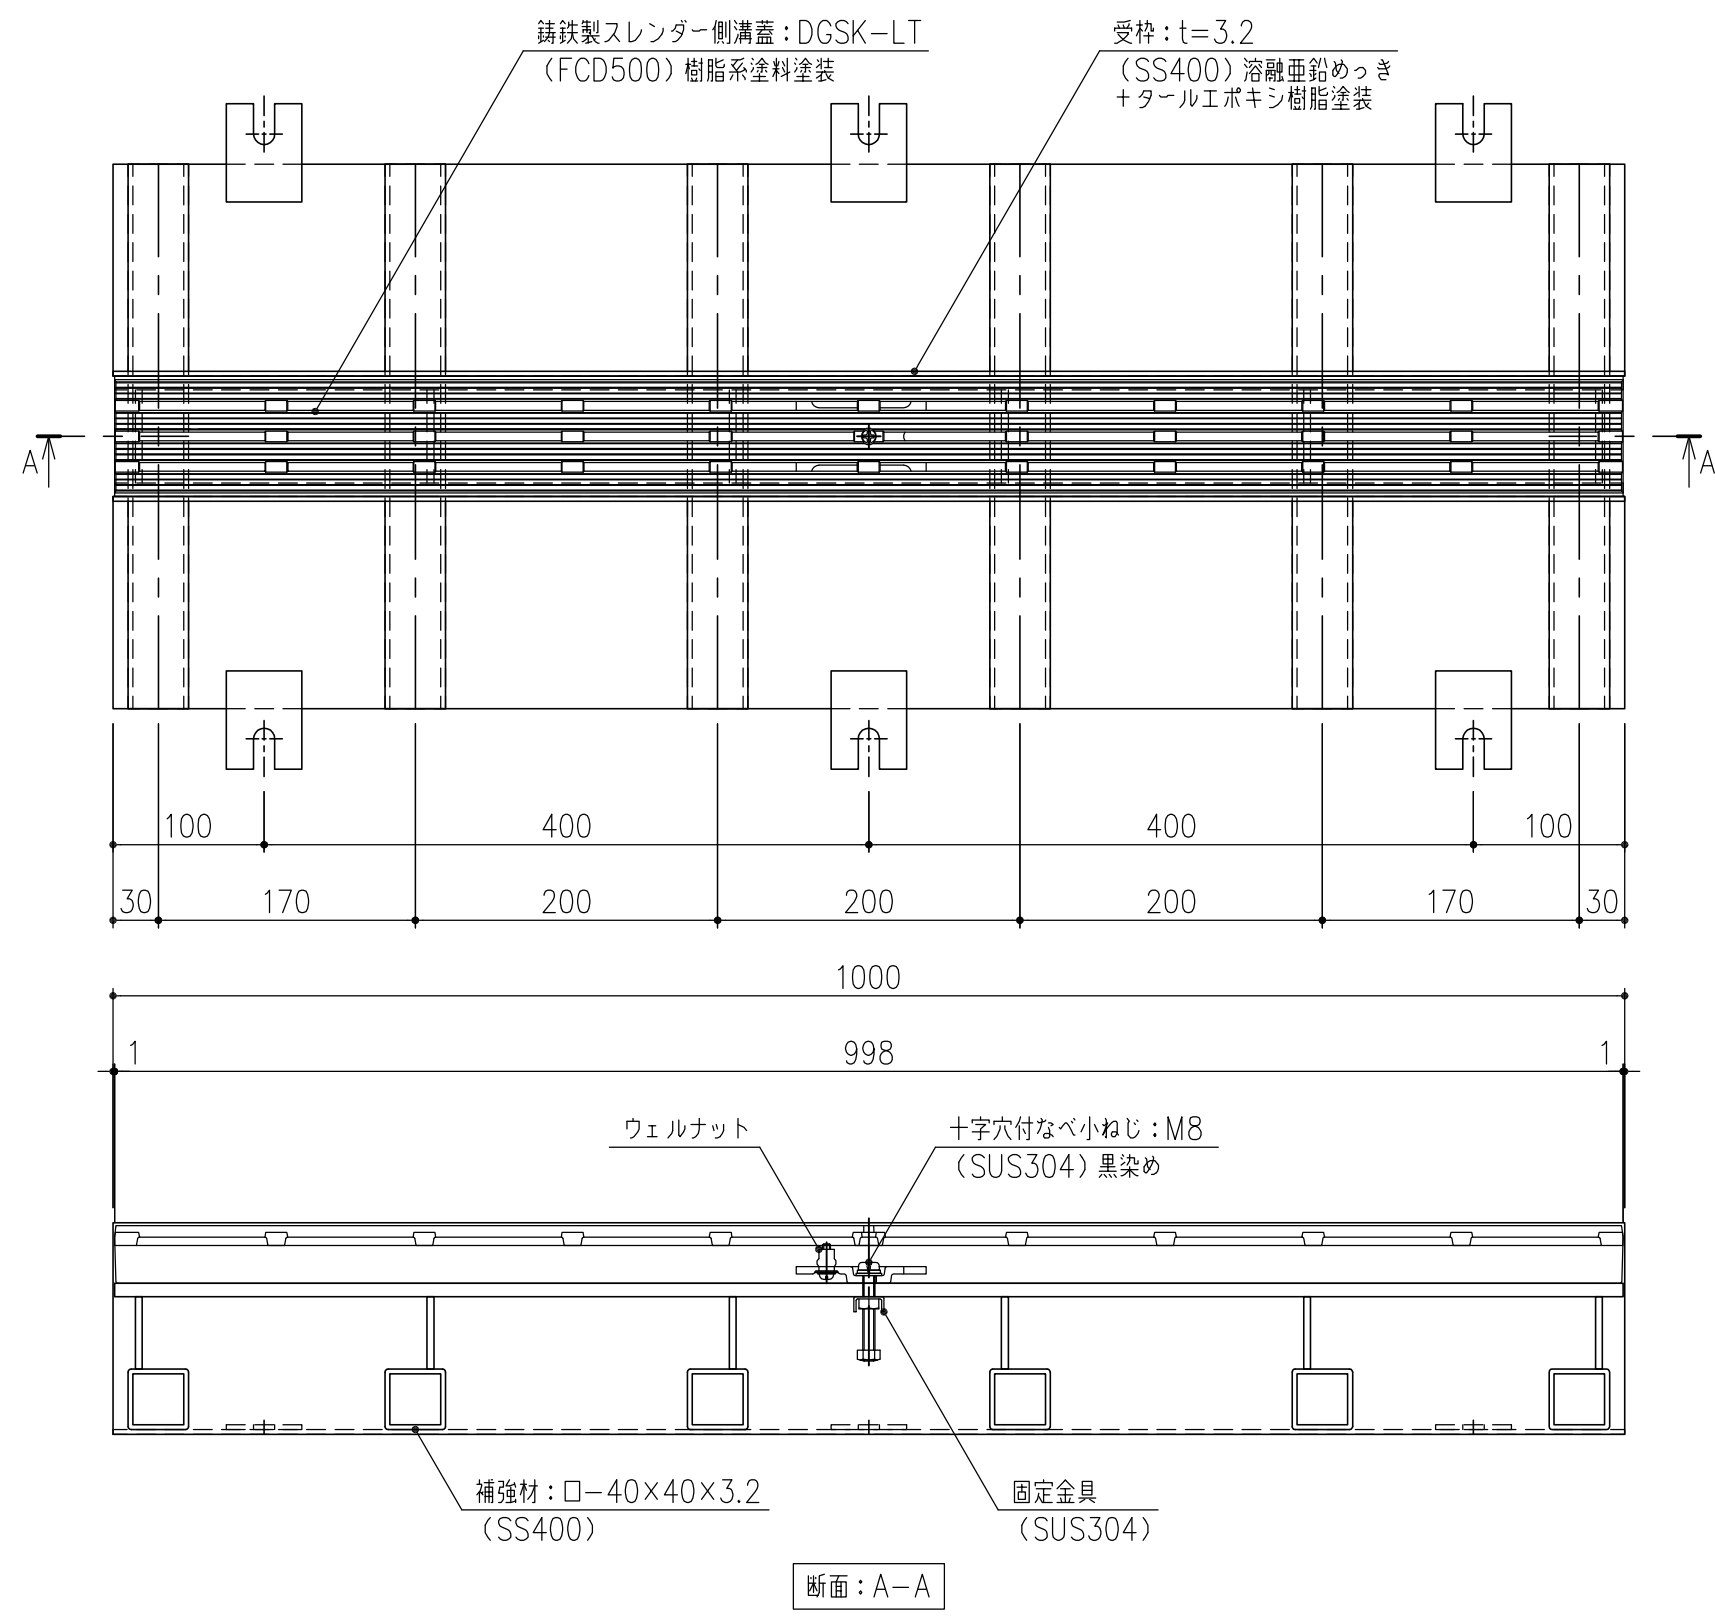

担当	製図	照査	承認	1/5	名称	DKC 铸铁製スレンダー側溝蓋
	高橋	野林	金子			スレンダー側溝蓋
平成 年 月 日				尺度	図番	現場打ち 300タイプ T-20荷重(敷地内T-25適合) 後輪一輪荷重:70kN 蓋:DGSK-LT、枠:SLSS-G30-20(枠高 H=140)
第一機材株式会社				三角法		PL-E3-01347