
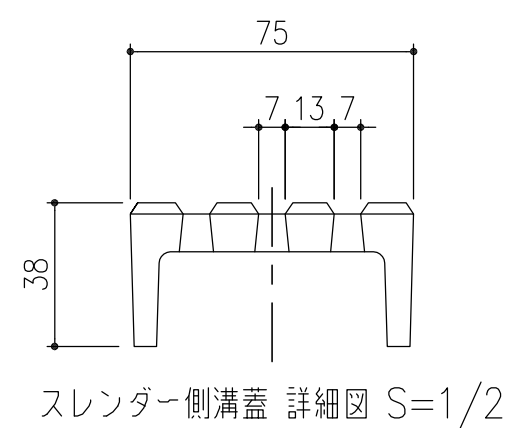
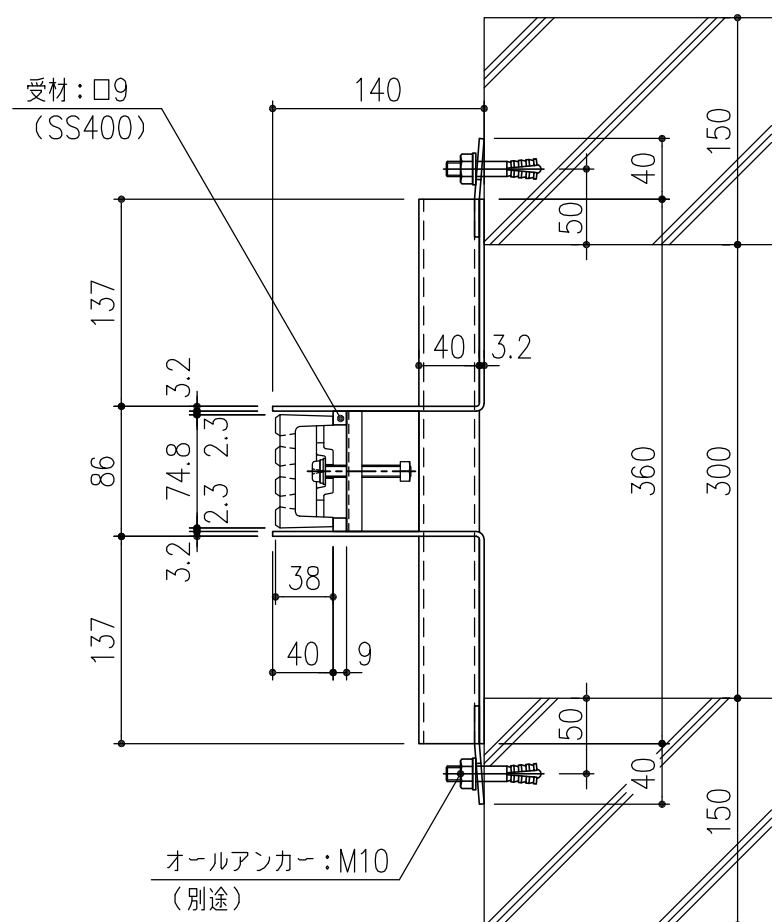


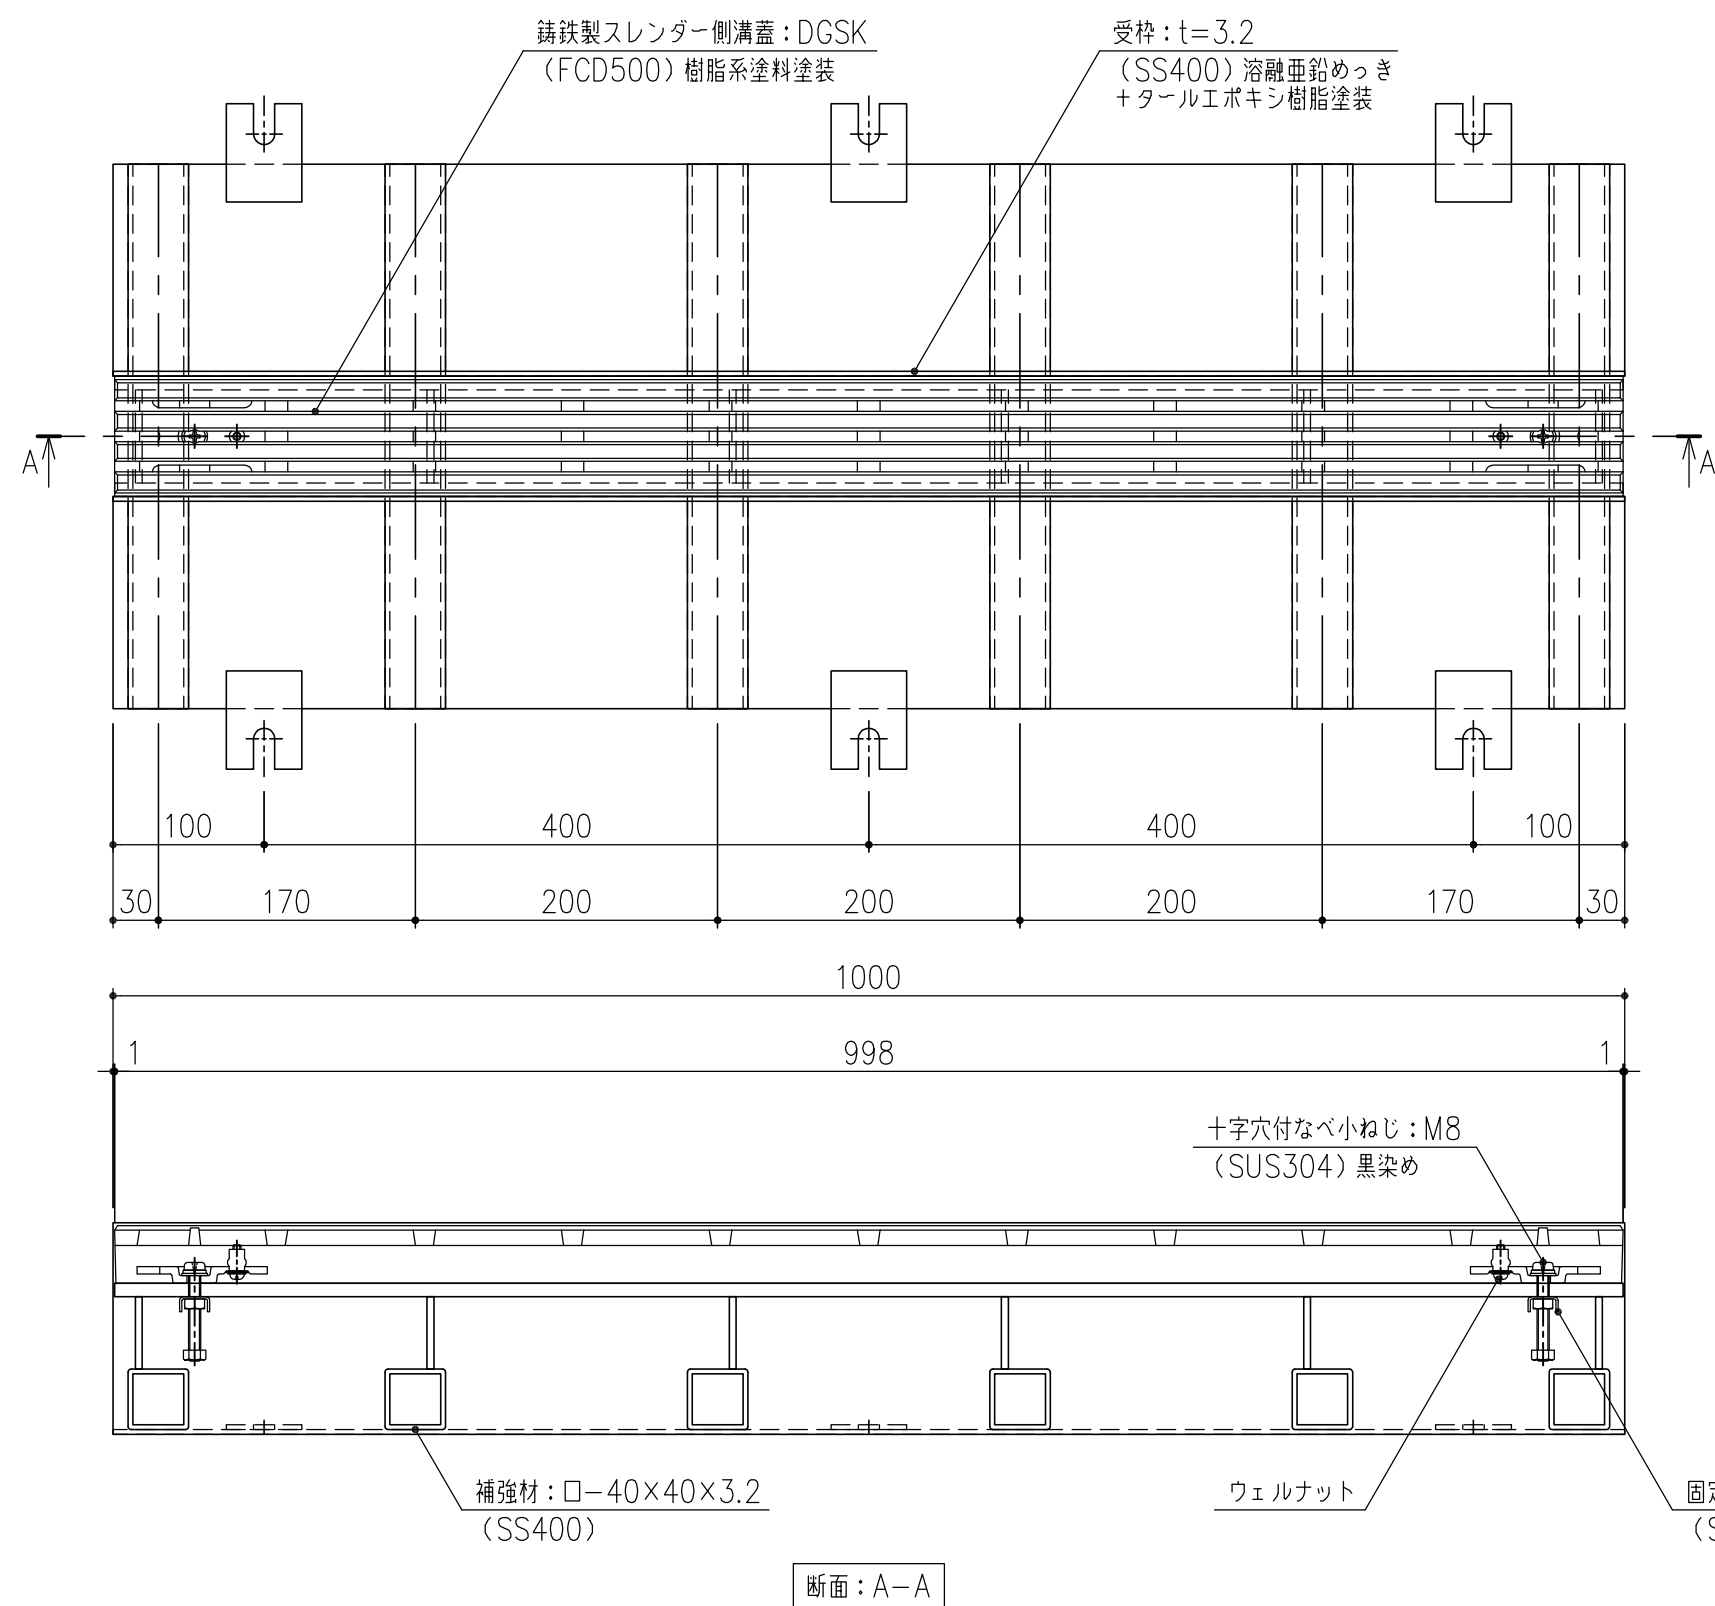

担当	製図	照査	承認	1/5	名称	DKC 铸铁製スレンダー側溝蓋
	高橋	野林	金子	尺度		スレンダー側溝蓋
平成	年	月	日	三角法	図番	現場打ち 300タイプ T-20荷重(敷地内T-25適合) 後輪一輪荷重: 70kN 蓋: DGSK、枠: SLSS-G30-20 (枠高 H=140)
第一機材株式会社						PL-E3-01335