
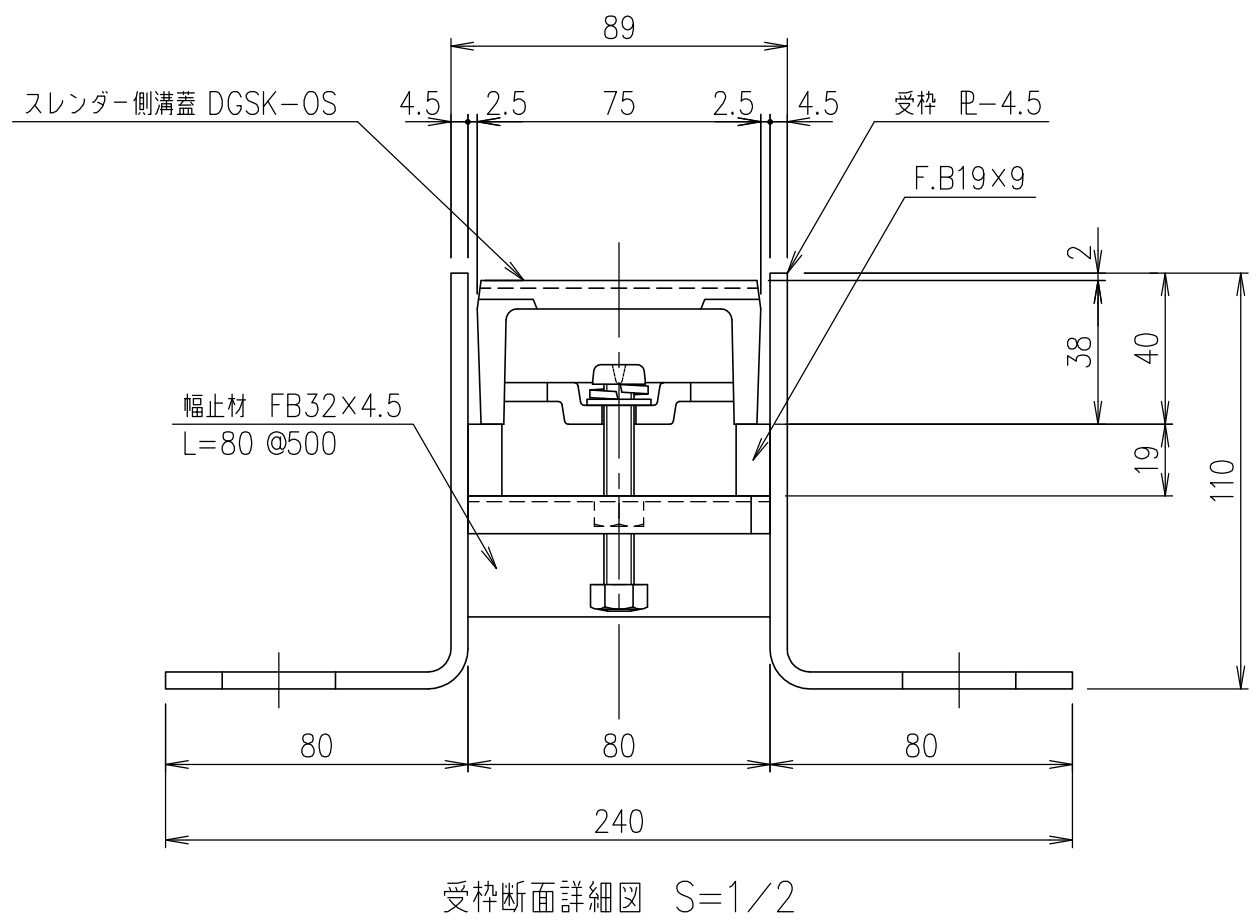
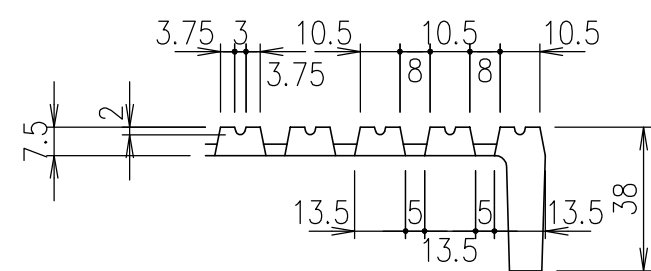
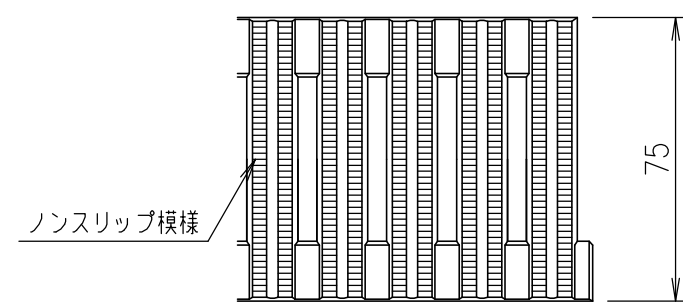
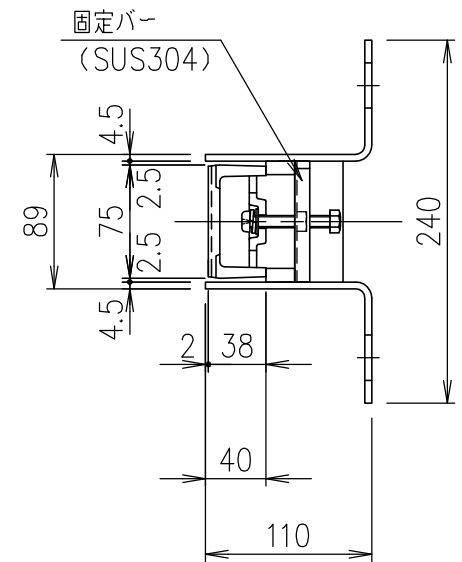


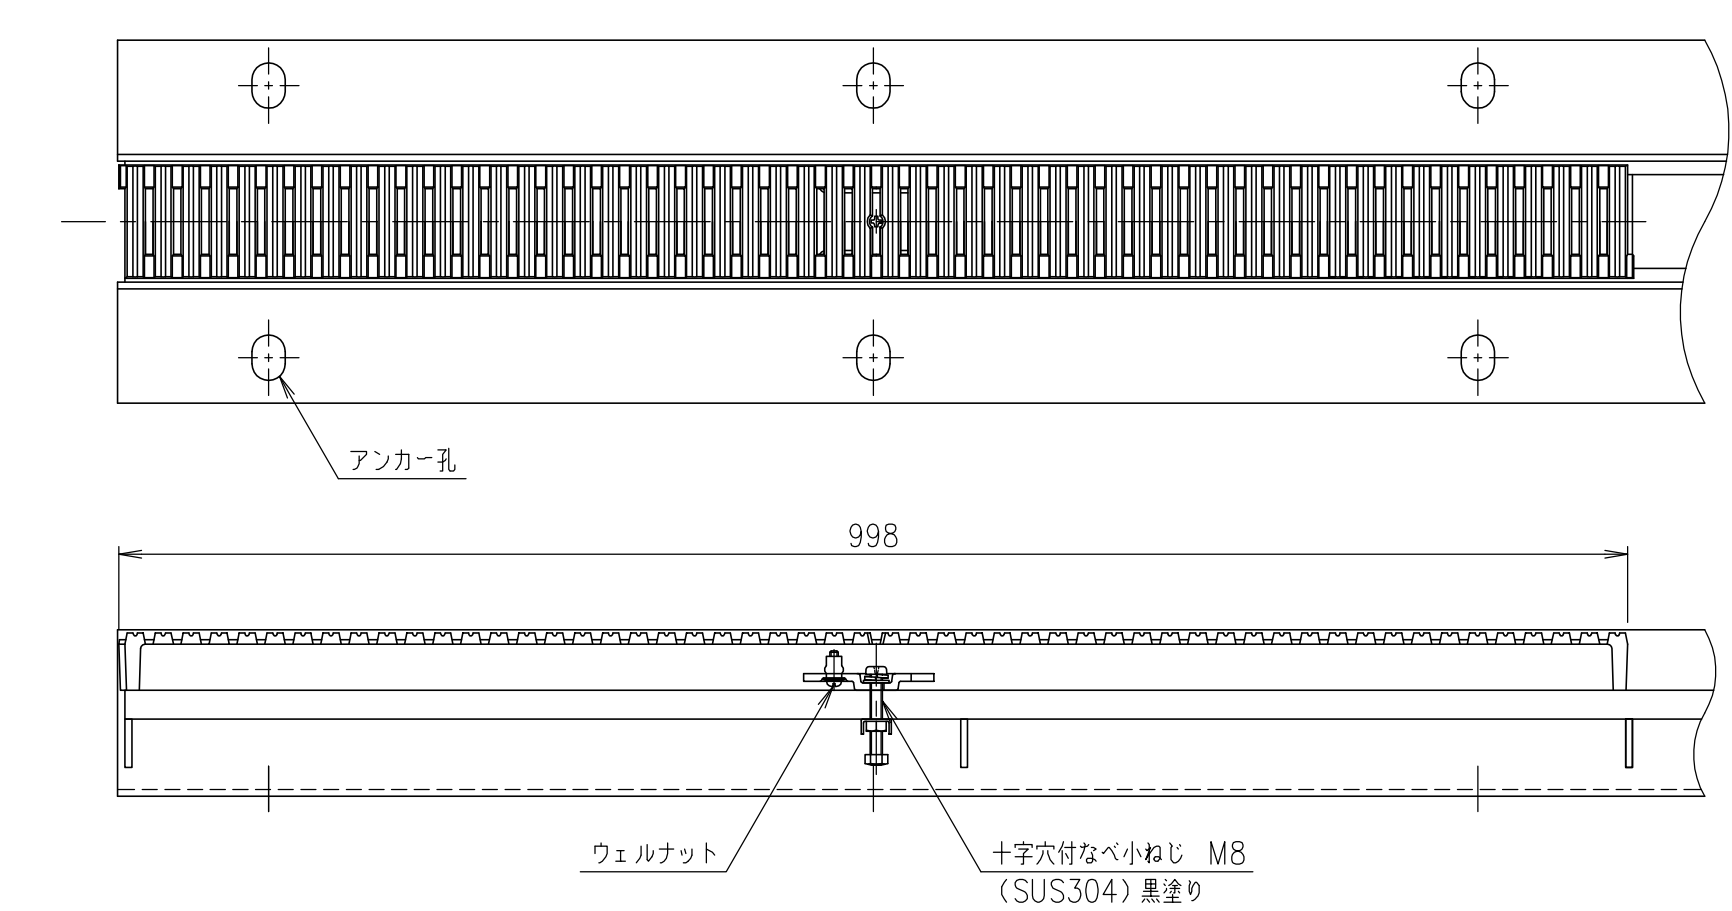

注：受枠のアンカー孔の位置及びサイズ、ピッチは、ご指定下さい。

											定尺=2000	
			受枠		SS400		32.7		溶融亜鉛めっき+タールエポキシ樹脂塗装			
			スレンダー側溝蓋		FCD500		6.8		樹脂系塗料塗装			
項番			名称		材質		個数		kg/個		記事	
			製図	照査	承認	1 5	名称	円形水路タイプ DKC 耐荷重：T-25荷重 ボルト固定式 スレンダー側溝鉄製グレーチング DGSK-OS (受枠SLSS)				
			本木	鈴木	金子							
			平成 年 月 日			尺度	三角法	図番	L-E3-01187A			
			第一機材株式会社									
内容		日付	編集									
A：詳細追加		H24.6.28	高橋									