
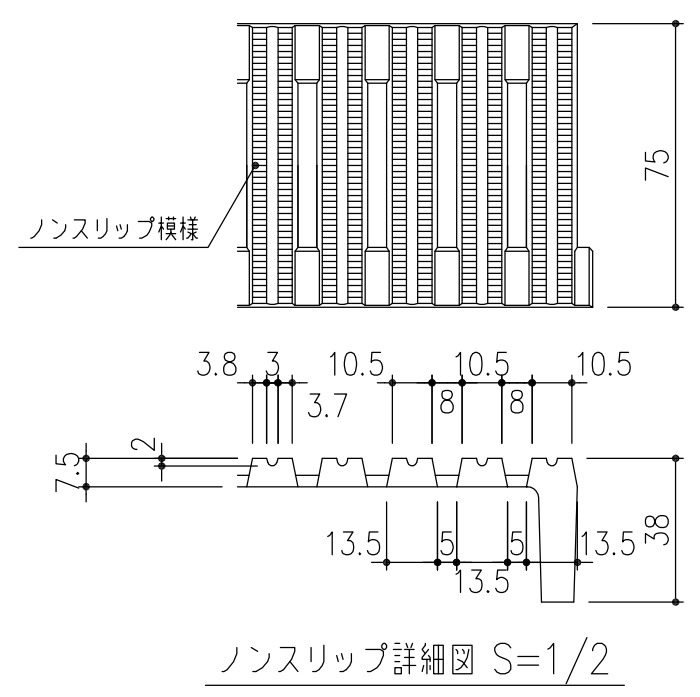
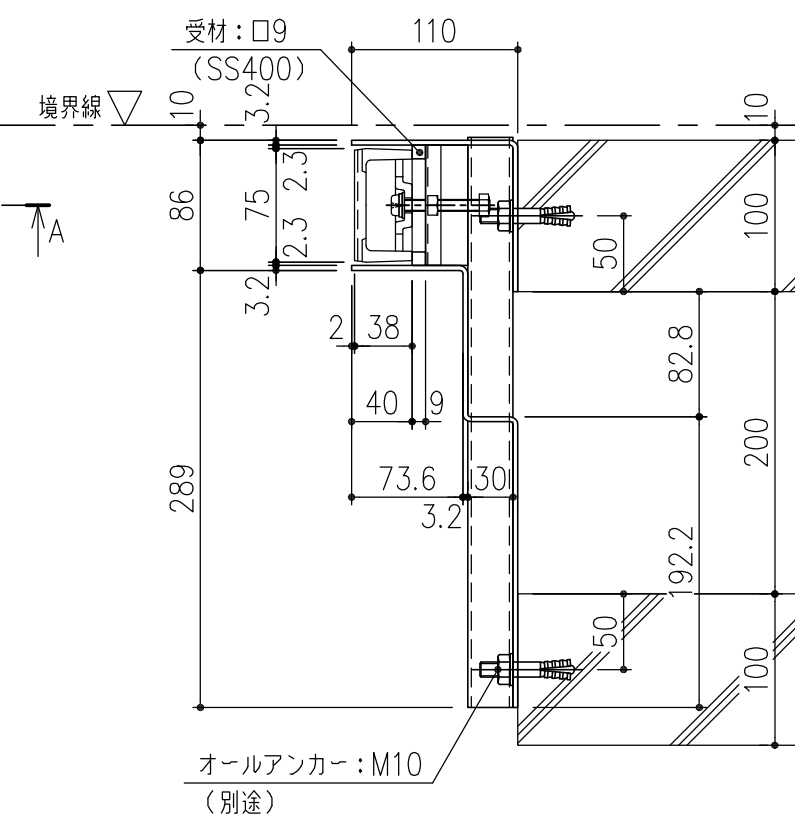


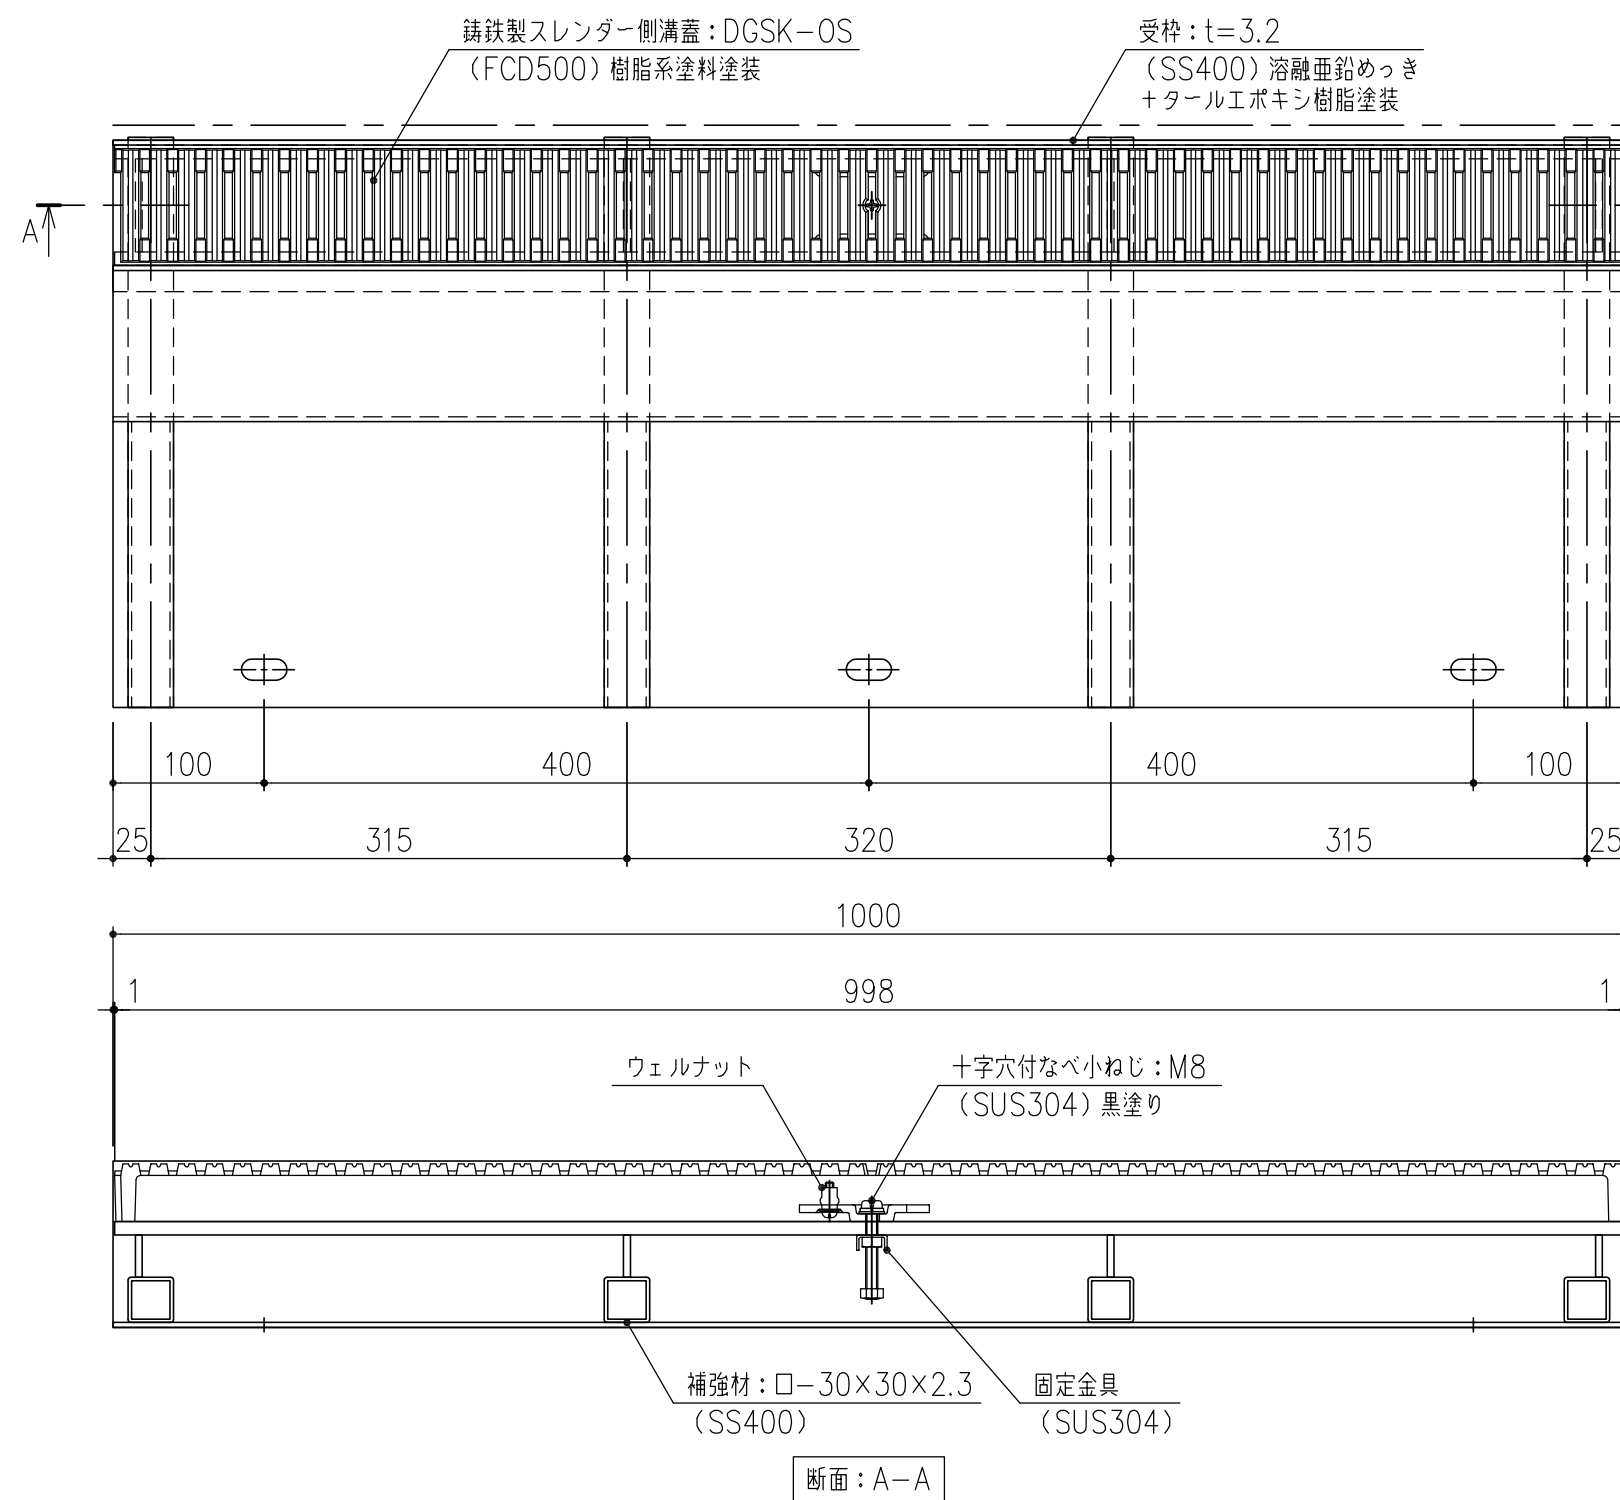

|          |    |    |    |     |    |                                                             |
|----------|----|----|----|-----|----|-------------------------------------------------------------|
| 担当       | 製図 | 照査 | 承認 | 1/5 | 名称 | DKC 鋳鉄製境界用スレンダー側溝蓋                                          |
|          | 高橋 | 野林 | 金子 | 尺度  |    | バウンダリー側溝蓋                                                   |
| 平成       | 年  | 月  | 日  | 三角法 | 図番 | 現場打ち 200タイプ T-2荷重 蓋: DGSK-OS<br>枠: SLSS-G20-2片寄せ (枠高 H=110) |
| 第一機材株式会社 |    |    |    |     |    | PL-E3-01150                                                 |