
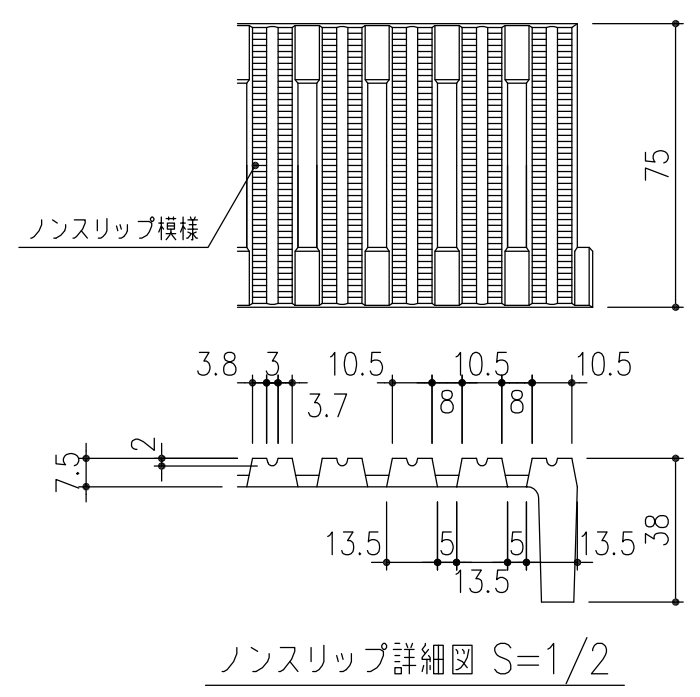
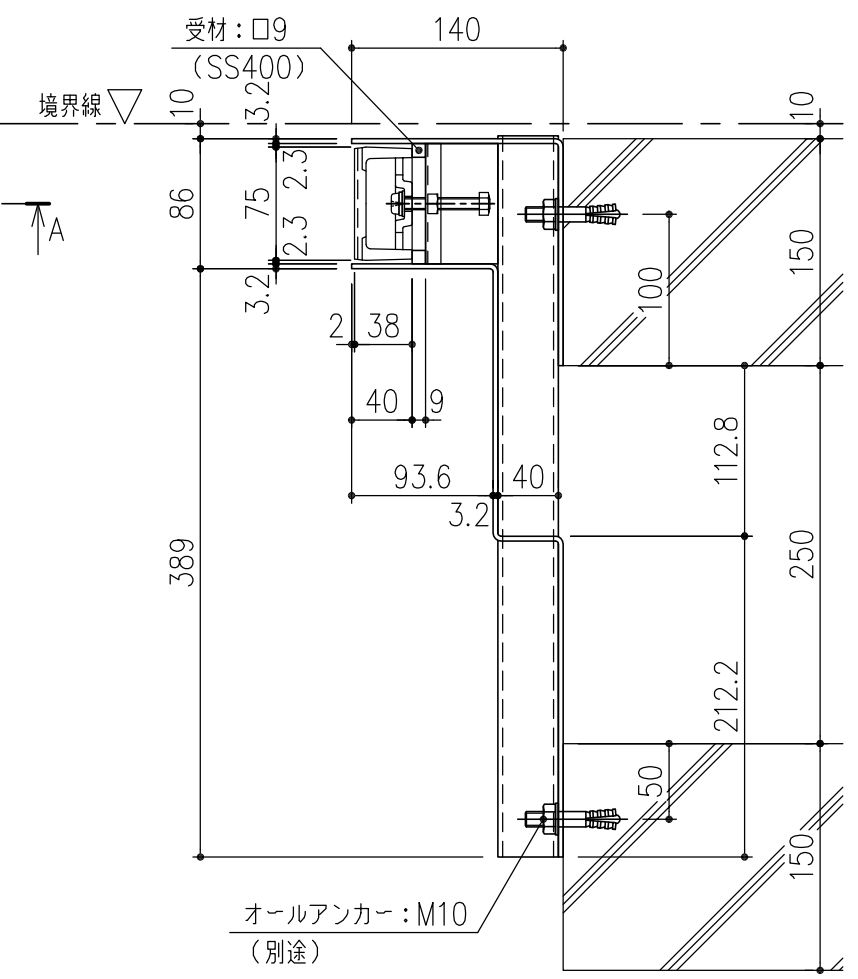


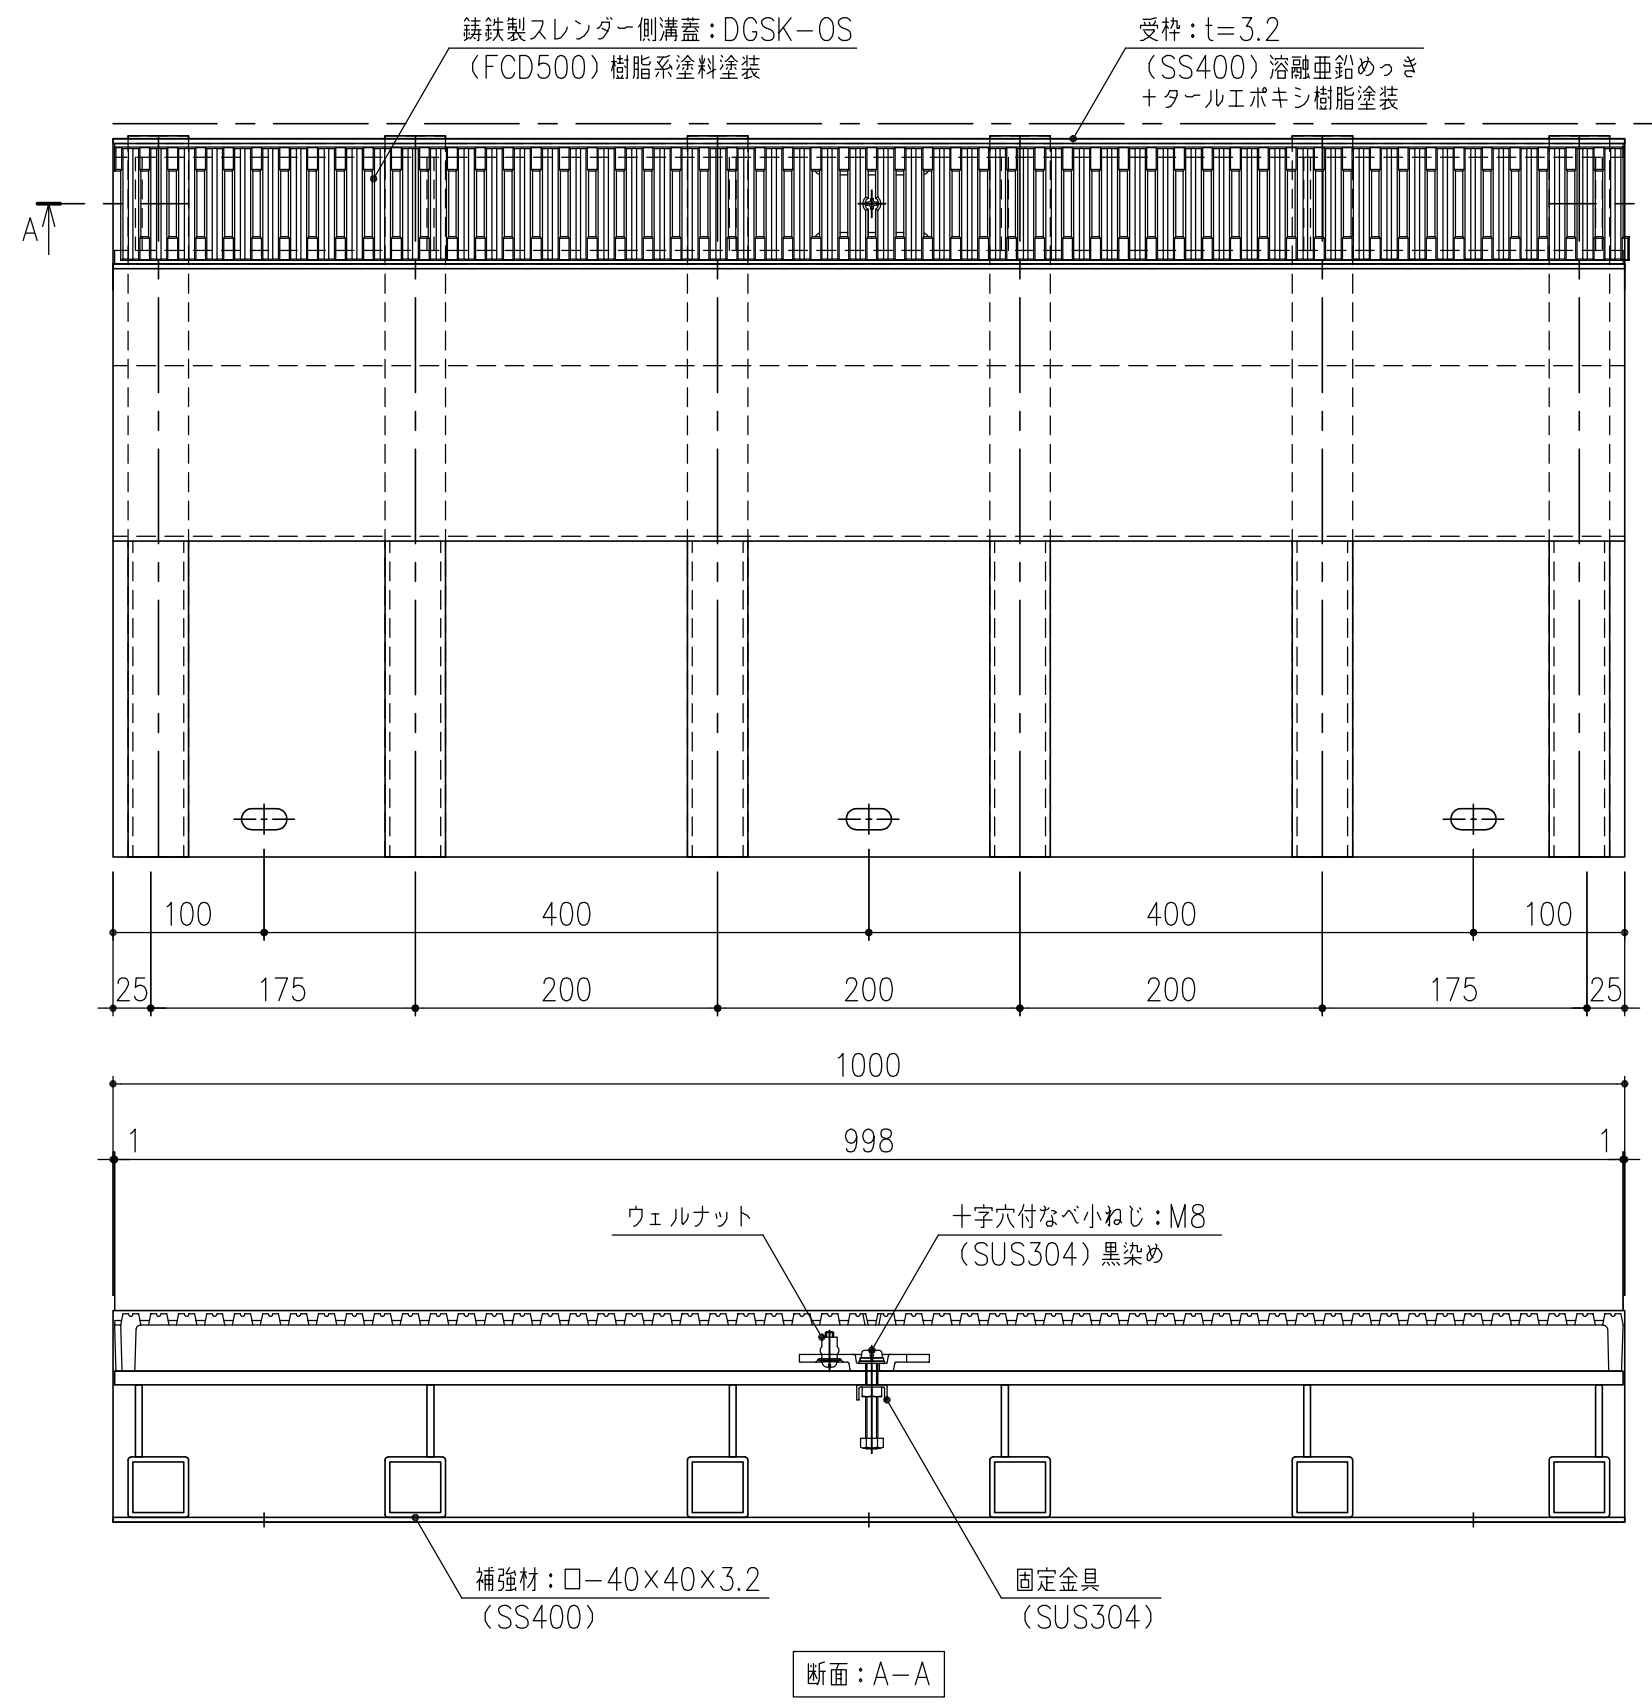

担当	製図	照査	承認	1/5	名称	DKC 铸铁製境界用スレンダー側溝蓋
	高橋	野林	金子	1/5	名称	バウンダリー側溝蓋
平成 年 月 日					現場打ち 250タイプ T-20荷重 (敷地内T-25適合) 後輪一輪荷重: 70kN 蓋: DGSK-OS、枠: SLSS-G25-20片寄せ (枠高 H=140)	
第一機材株式会社					図番	PL-E3-01151