
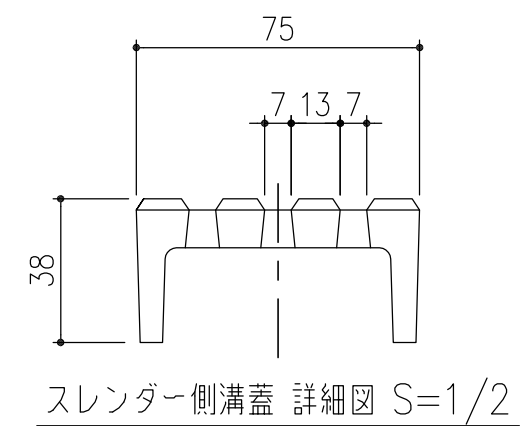
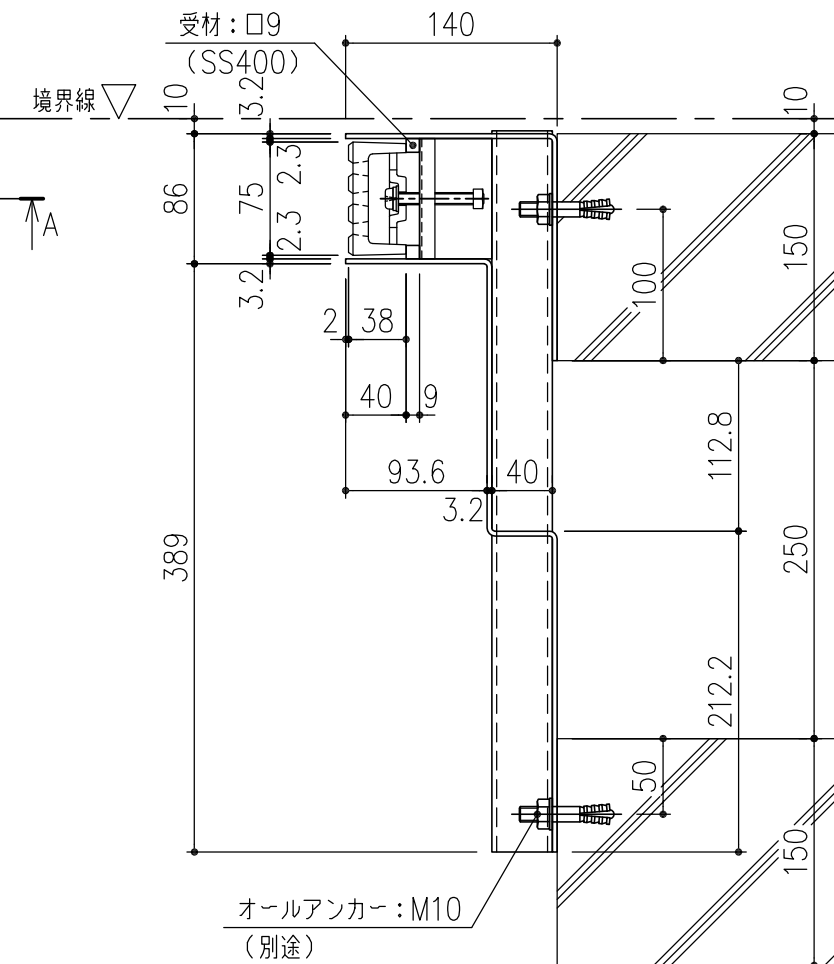


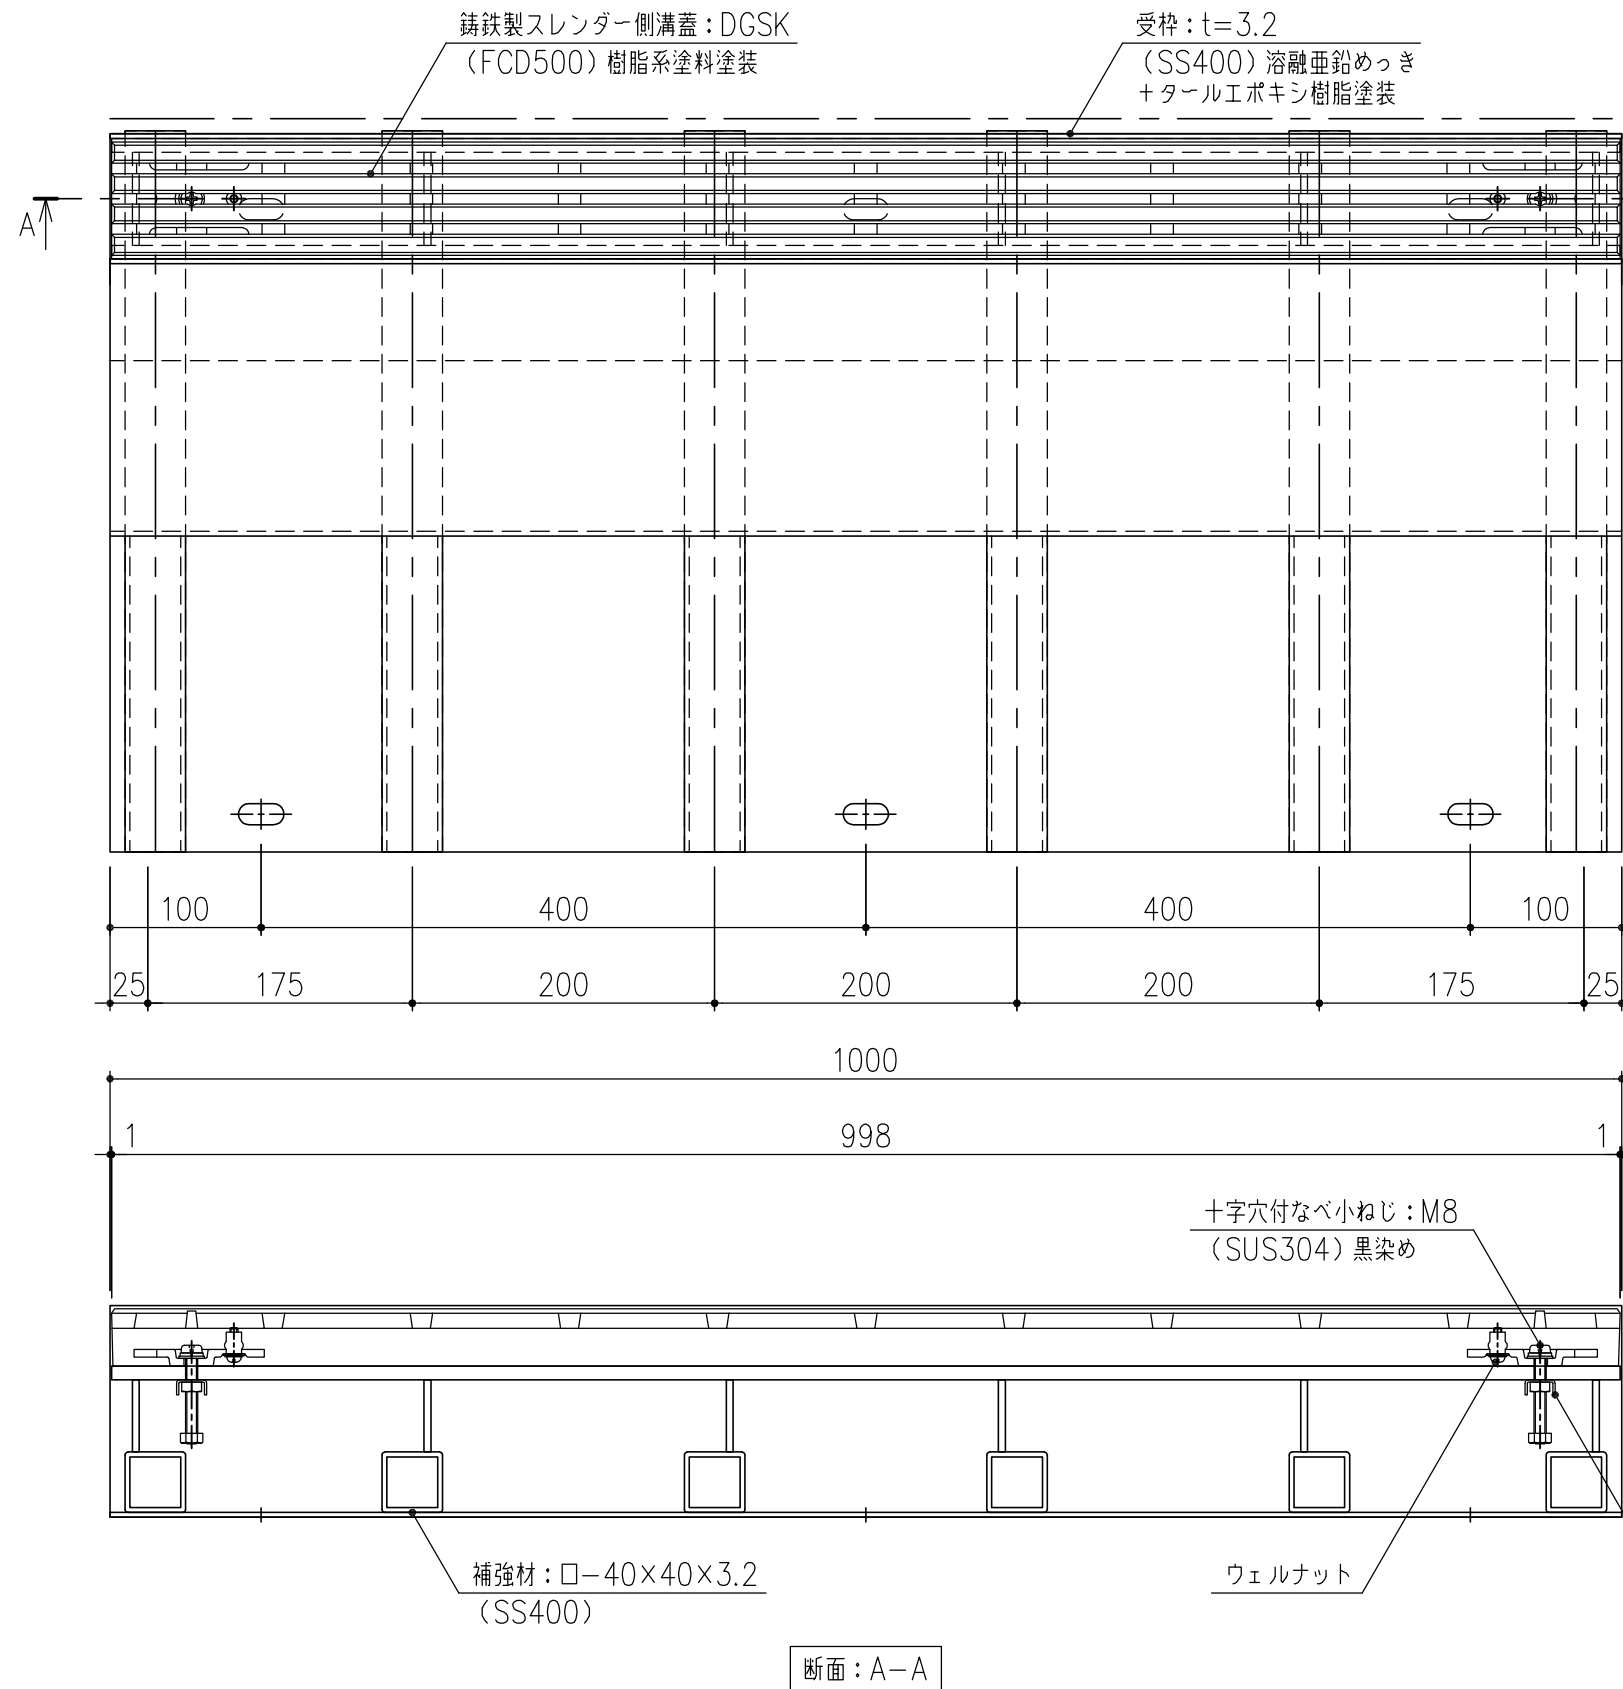

担当	製図	照査	承認	1 5	名称	DKC 铸铁製境界用スレンダー側溝蓋
	高橋	野林	金子			バウンダリー側溝蓋
平成 年 月 日				尺度	図番	現場打ち 250タイプ T-20荷重(敷地内T-25適合) 後輪一輪荷重: 70kN 蓋: DGSK、枠: SLSS-G25-20片寄せ(枠高 H=140)
第一機材株式会社				三角法		PL-E3-01193