
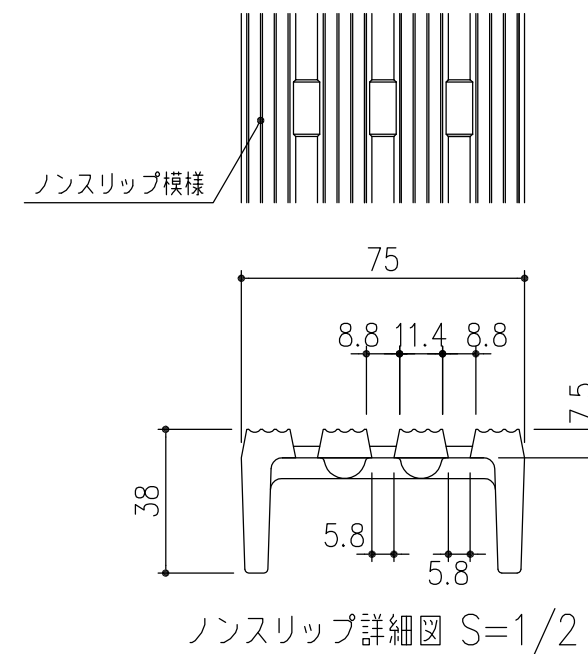
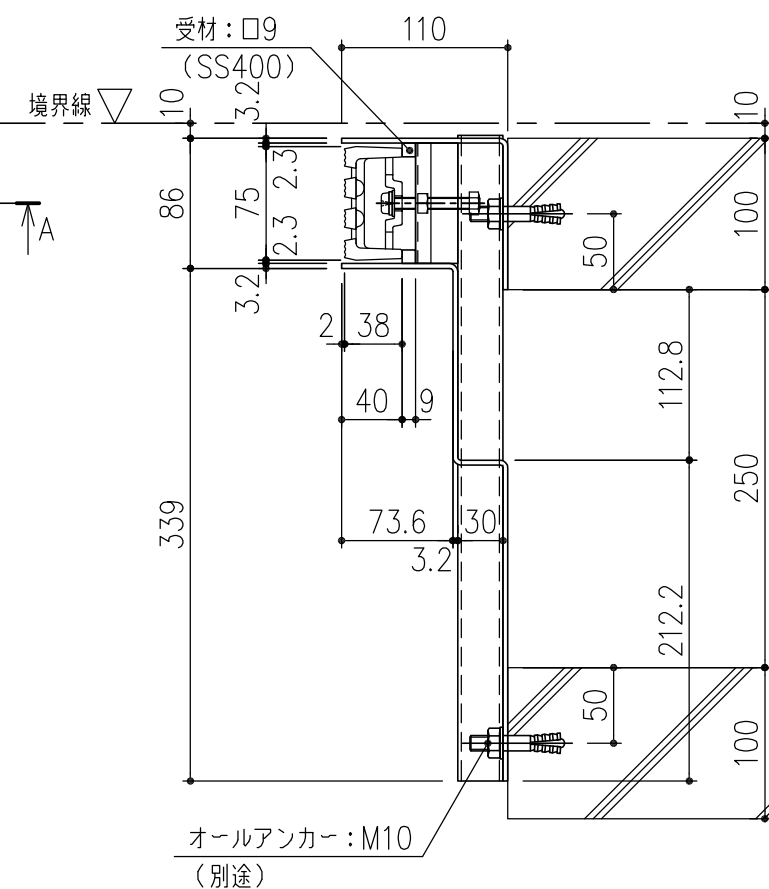


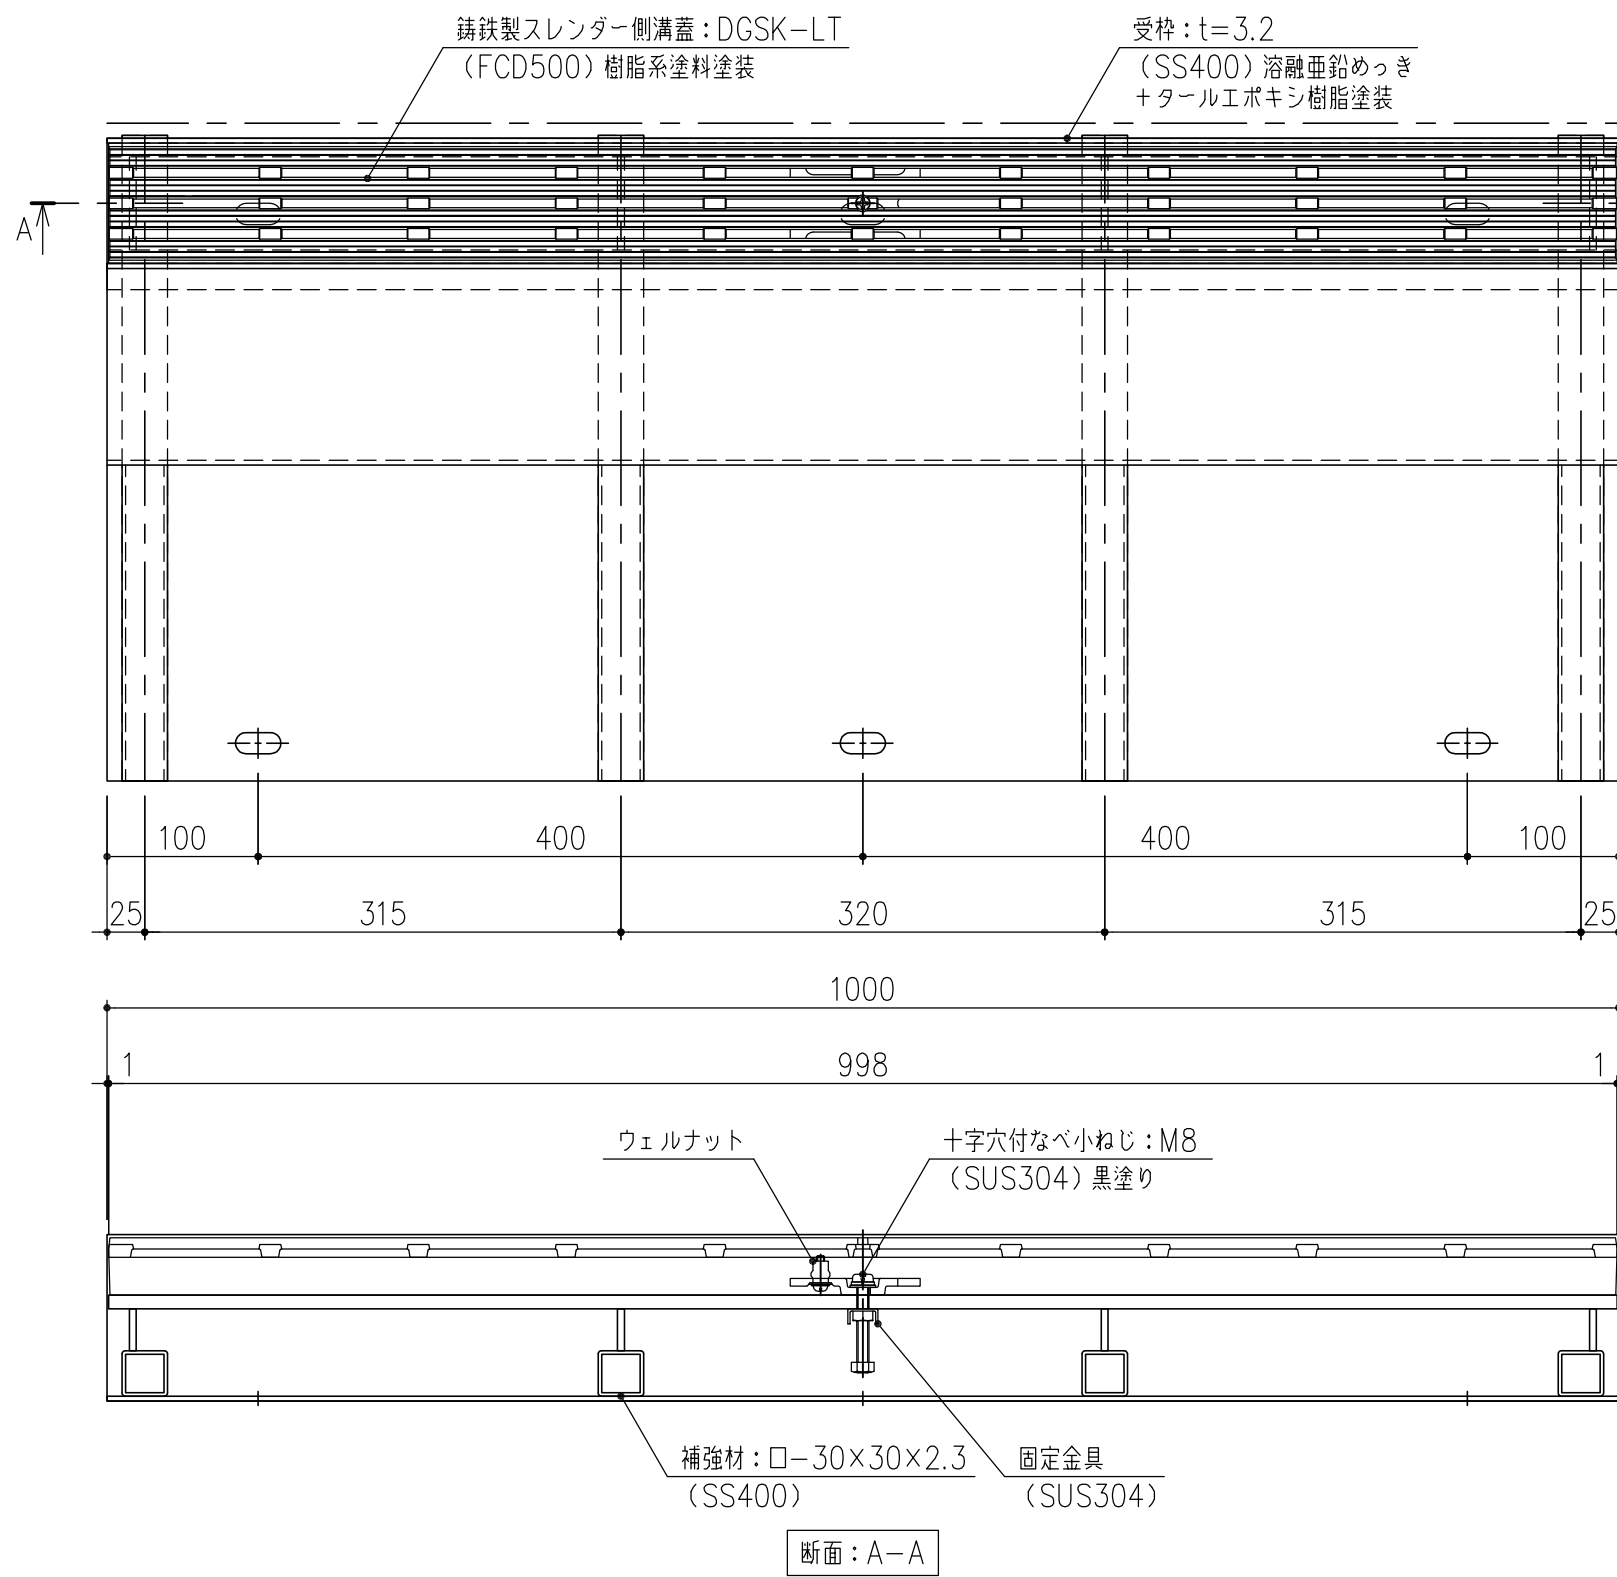

担当	製図	照査	承認	1/5	名称	DKC 铸铁製境界用スレンダー側溝蓋
	高橋	野林	金子	尺度		バウンダリー側溝蓋
平成 年 月 日				三角法	図番	現場打ち 250タイプ T-2荷重 蓋：DGSK-LT 枠：SLSS-G25-2片寄せ(枠高 H=110)
第一機材株式会社						PL-E3-01222