
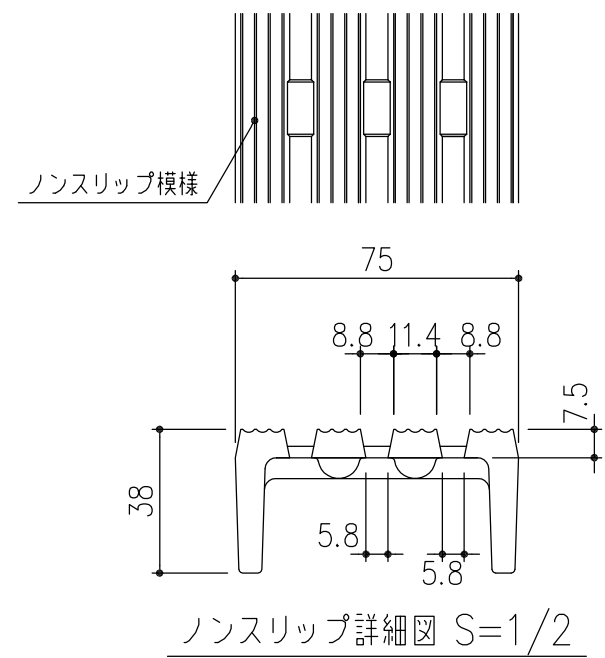
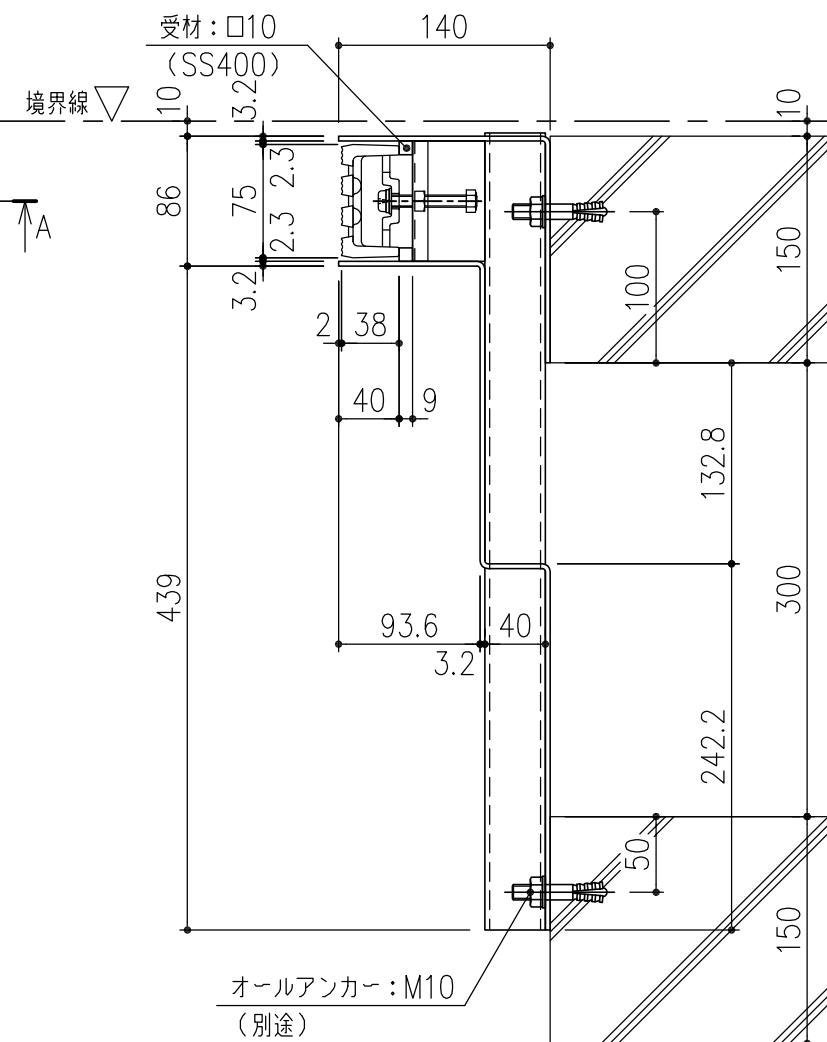


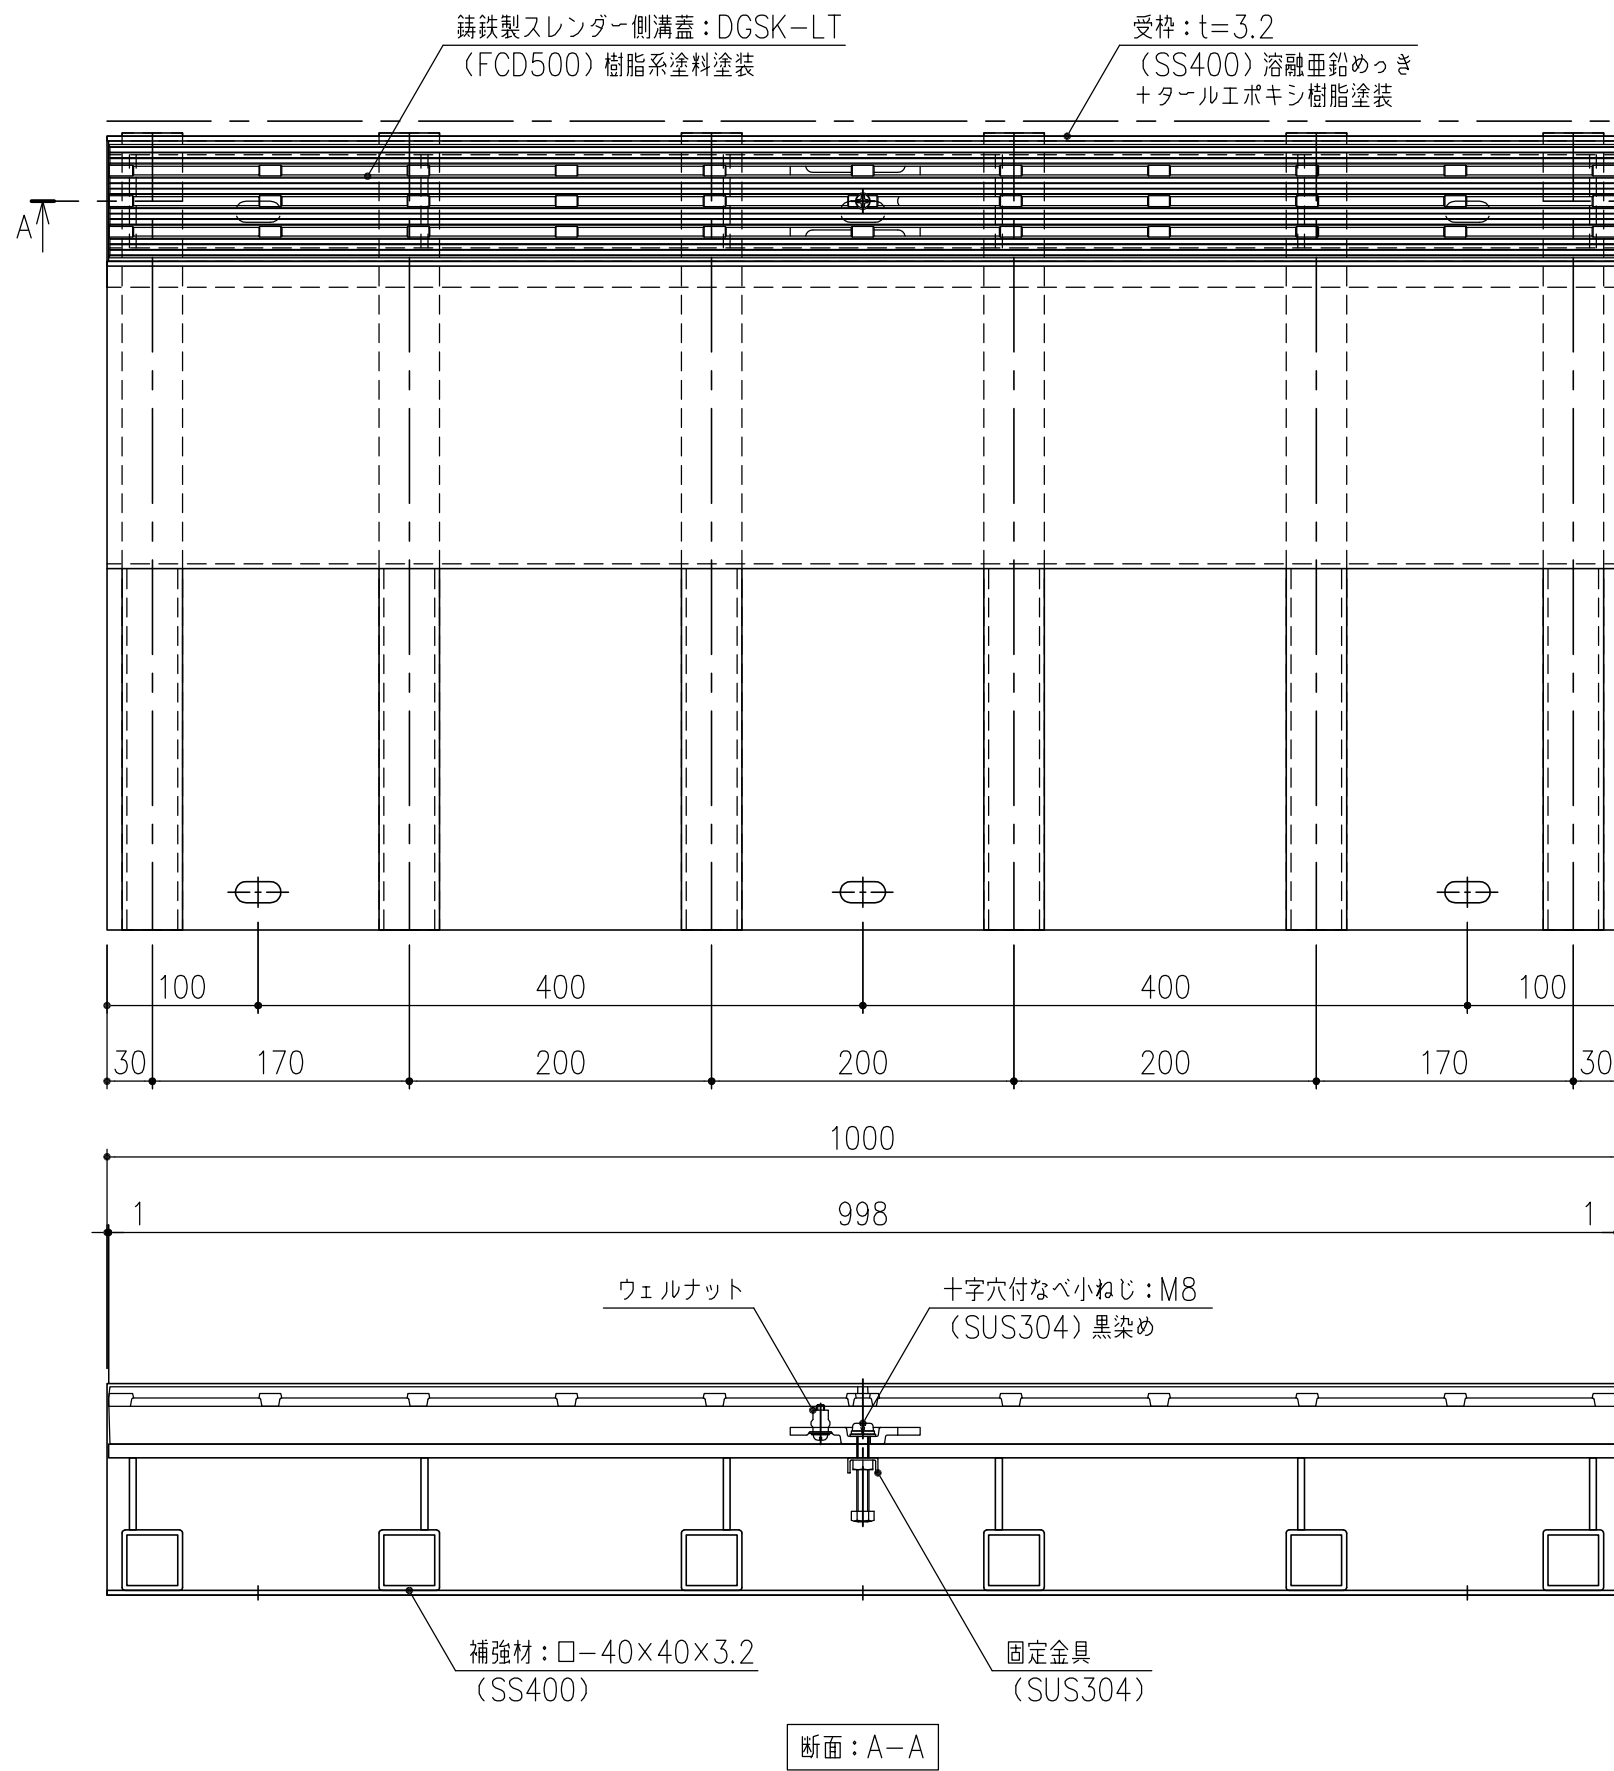

担当	製図	照査	承認	1/5	名称	DKC 铸铁製境界用スレンダー側溝蓋
	高橋	野林	金子	尺度		バウンダリー側溝蓋
平成 年 月 日				三角法	図番	現場打ち 300タイプ T=20荷重(敷地内T=25適合) 後輪一輪荷重:70kN 蓋:DGSK-LT、枠:SLSS-G30-20片寄せ(枠高H=140)
第一機材株式会社						PL-E3-01226