


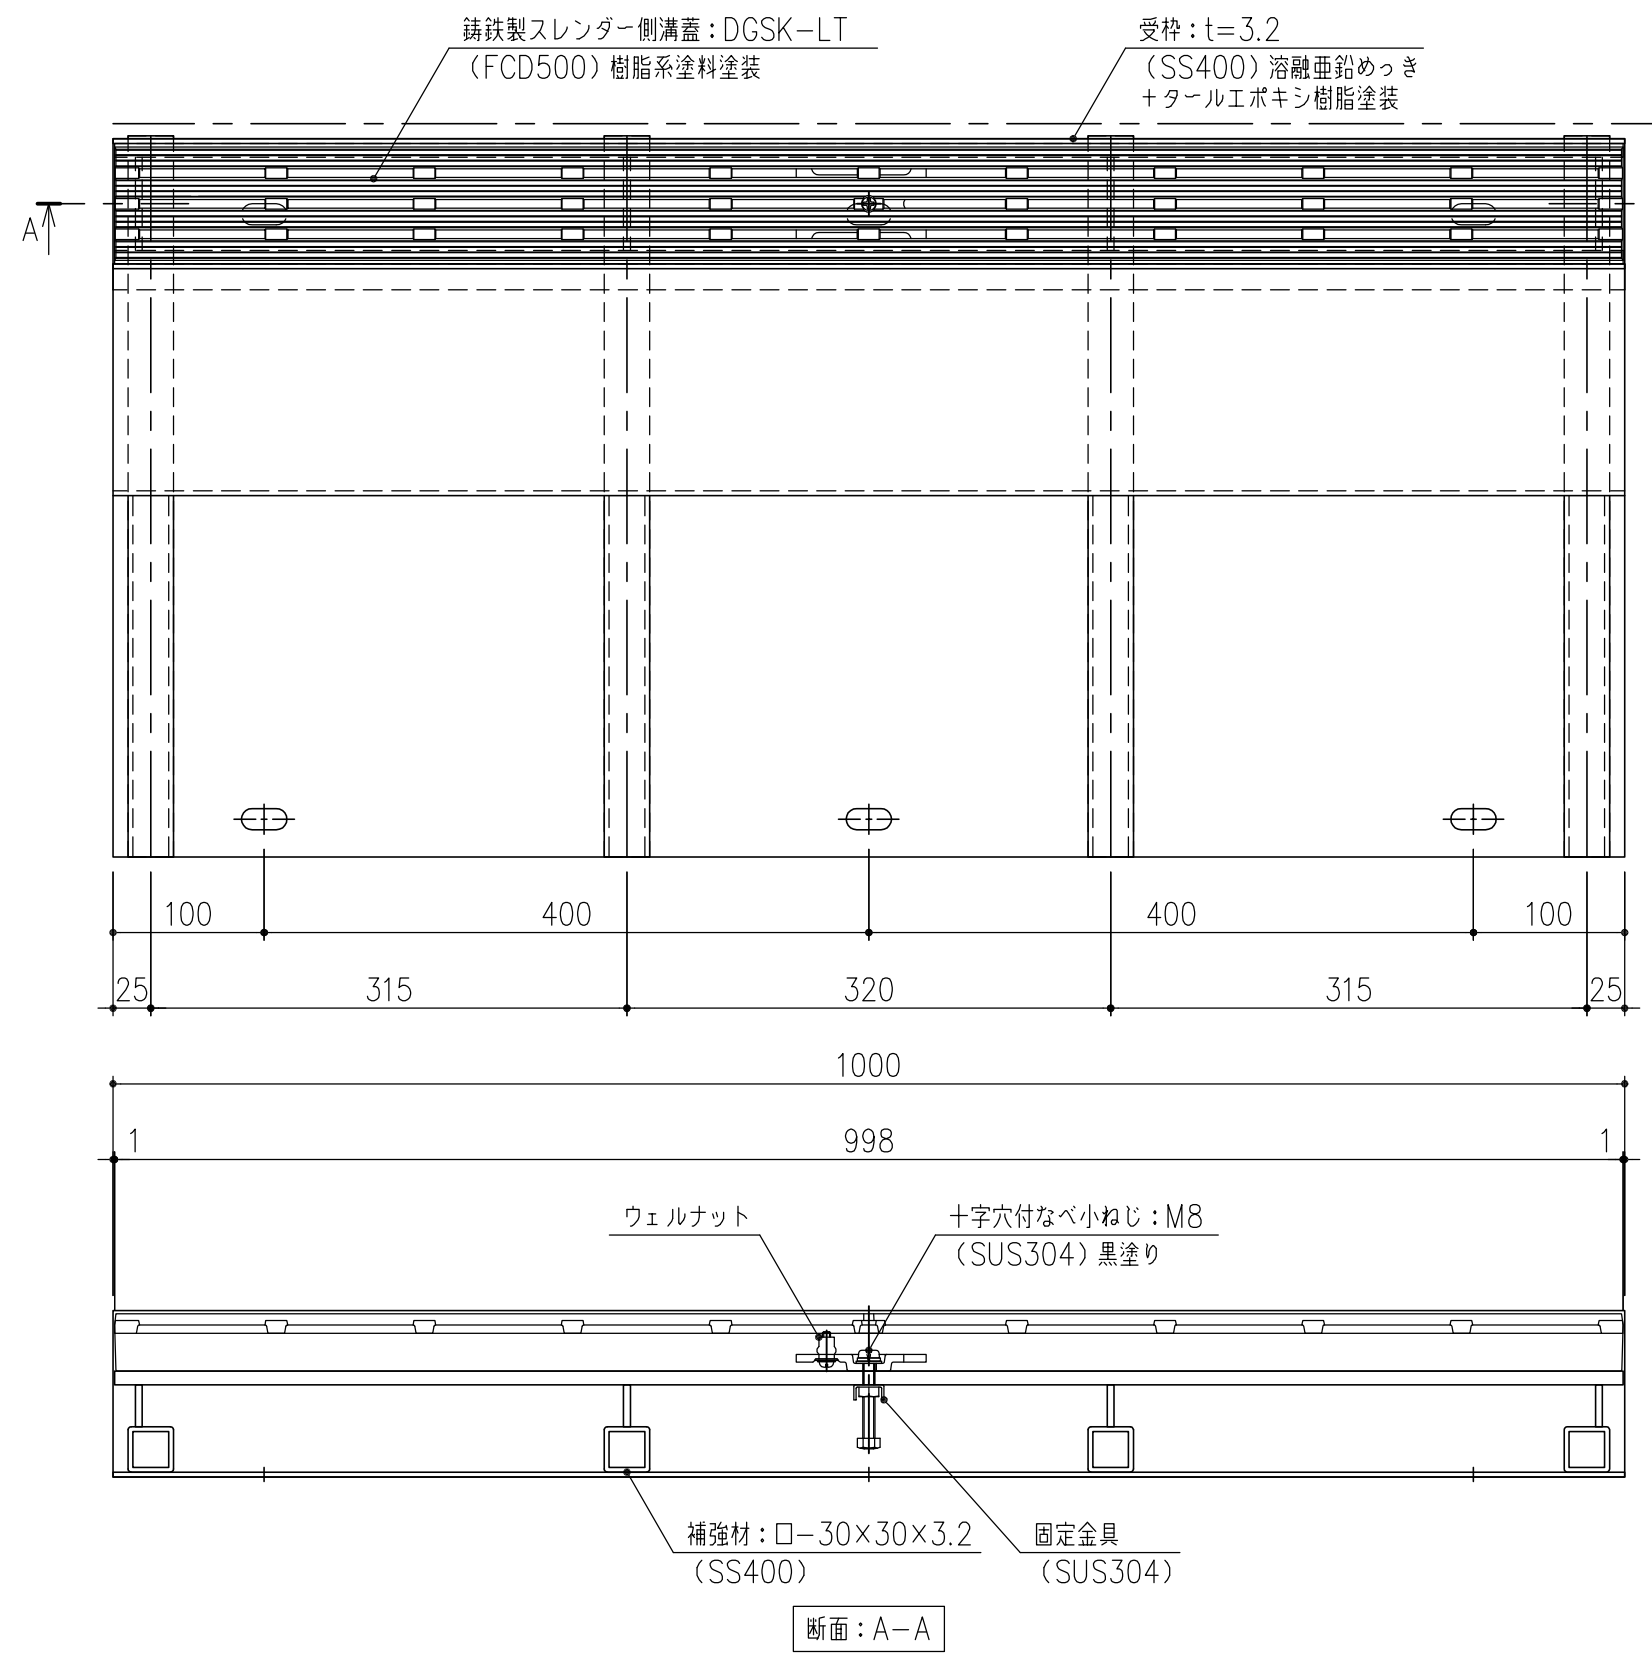

担当	製図	照査	承認	1/5	名称	DKC 鋳鉄製境界用スレンダー側溝蓋
	高橋	野林	金子			バウンダリー側溝蓋 現場打ち 300タイプ T-2荷重 蓋: DGSK-LT 枠: SLSS-G30-2 片寄せ (枠高 H=110)
平成 年 月 日				尺度	図番	PL-E3-01225
第一機材株式会社				三角法		