
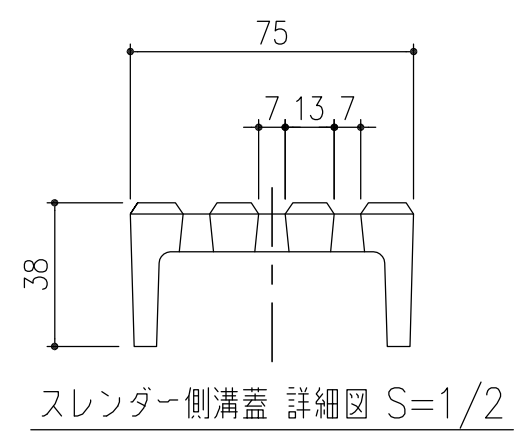


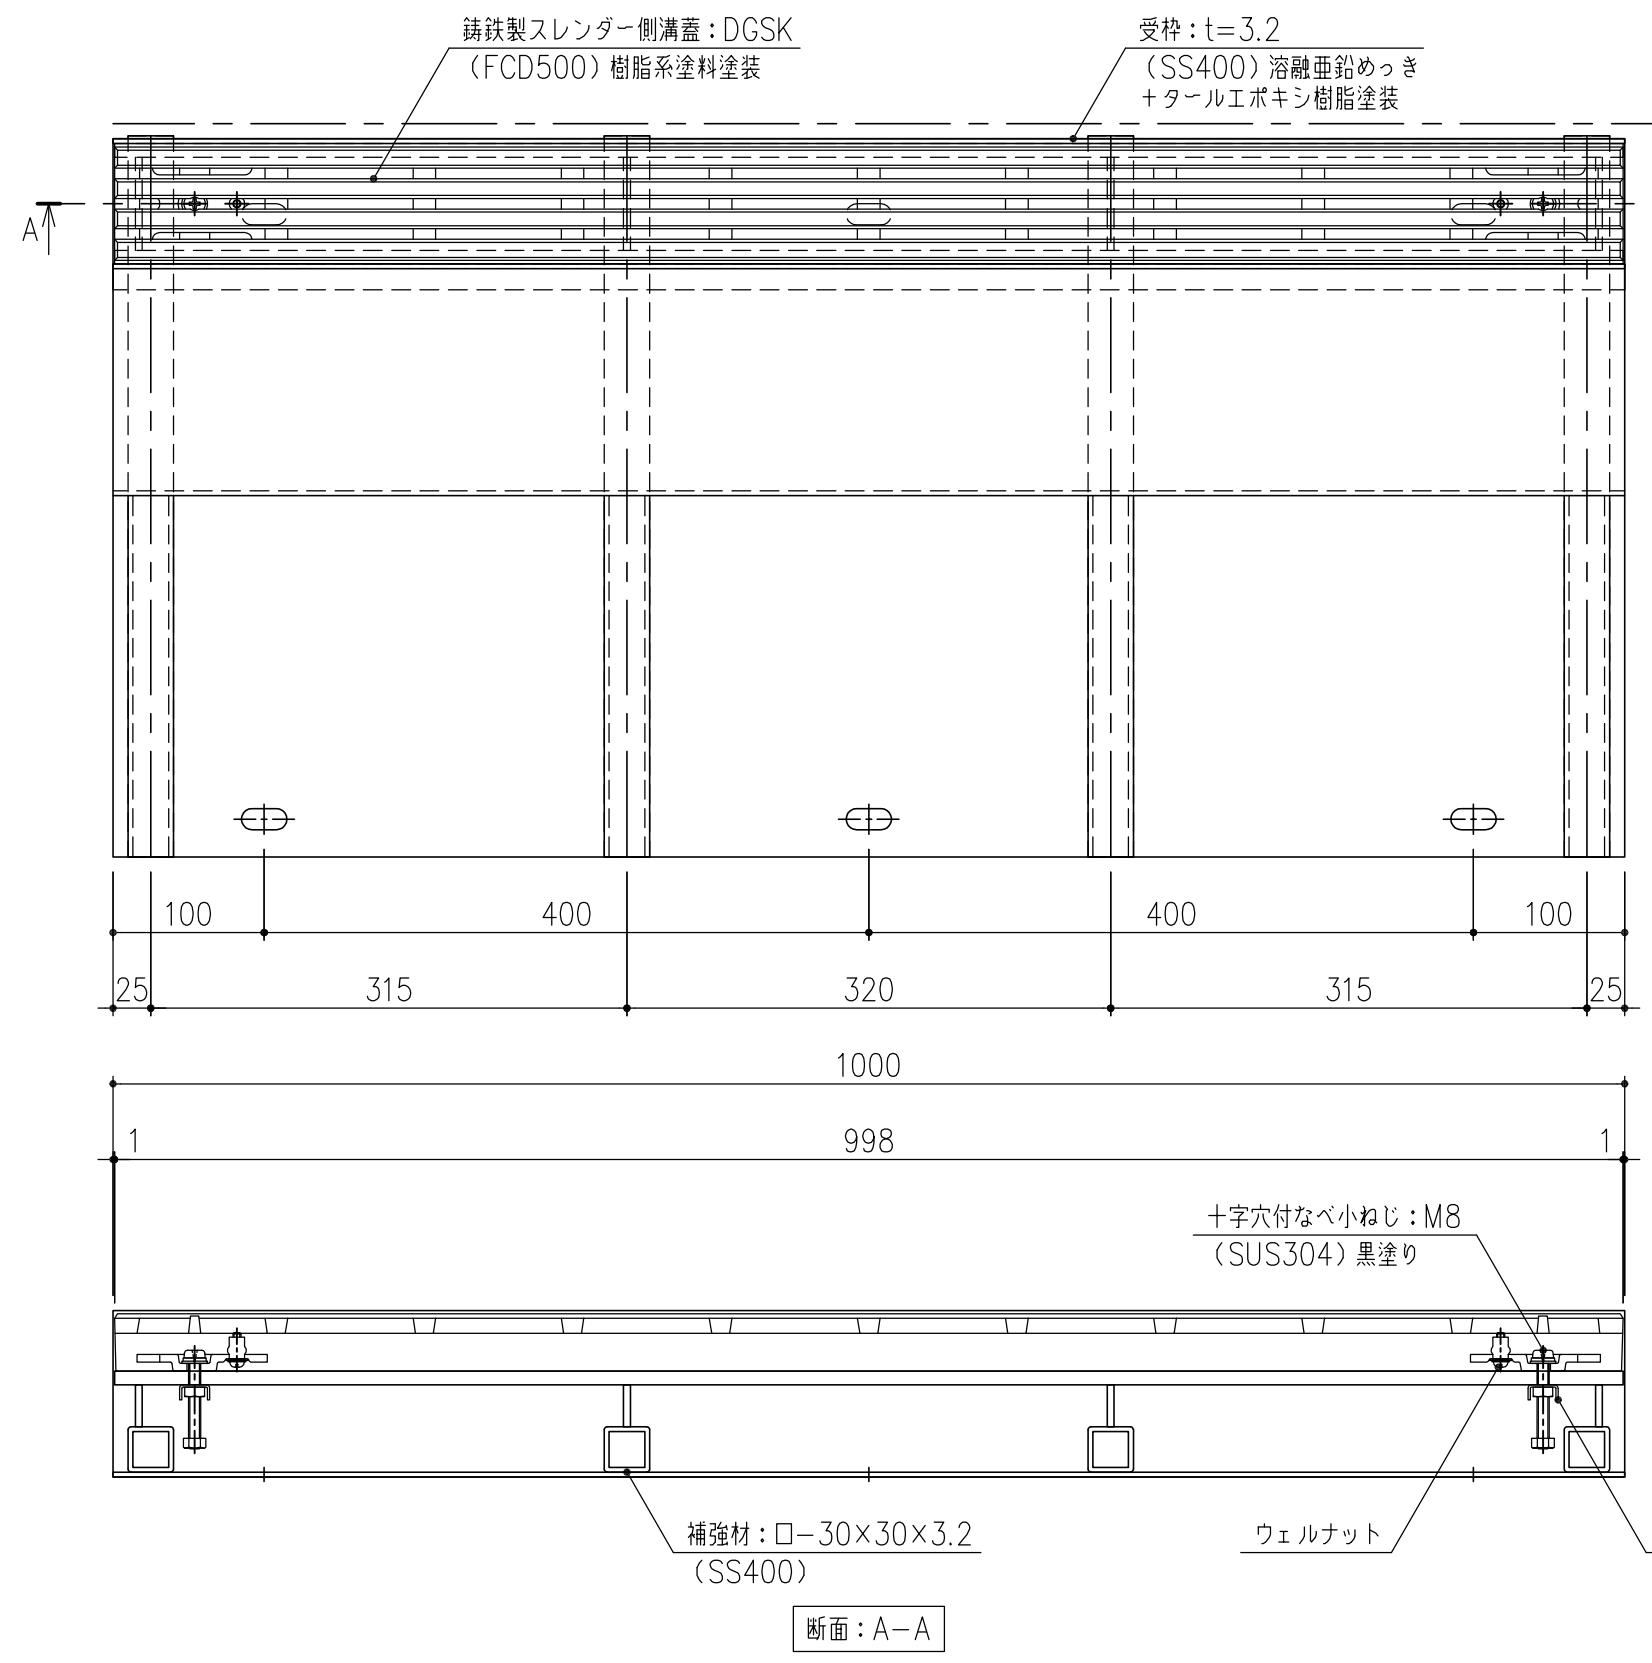

担当	製図	照査	承認	1/5	名称	DKC 鋳鉄製境界用スレンダー側溝蓋
	高橋	野林	金子	尺度		バウンダリー側溝蓋
平成	年	月	日	三角法	図番	現場打ち 300タイプ T-2荷重 蓋: DGSK 枠: SLSS-G30-2 片寄せ (枠高 H=110)
第一機材株式会社						PL-E3-01194