
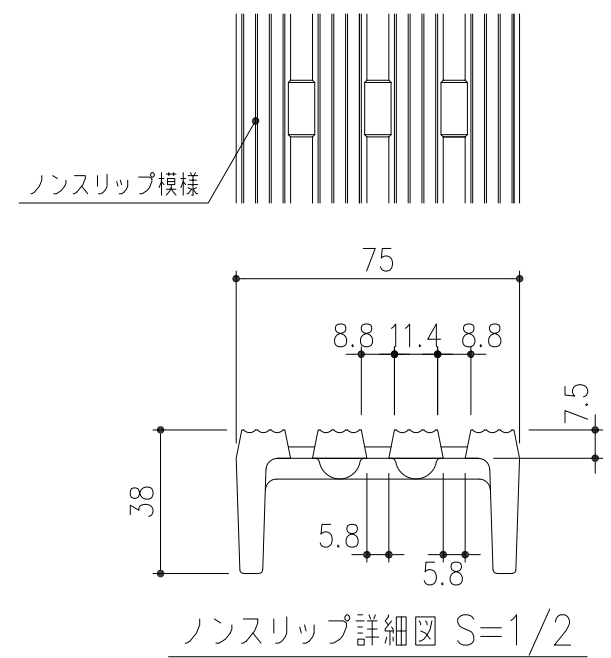
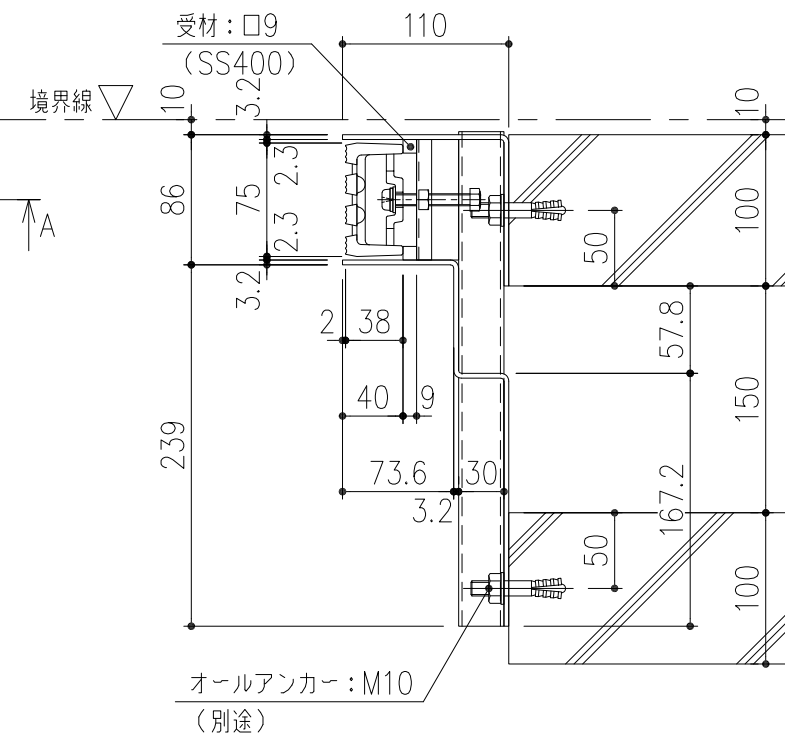


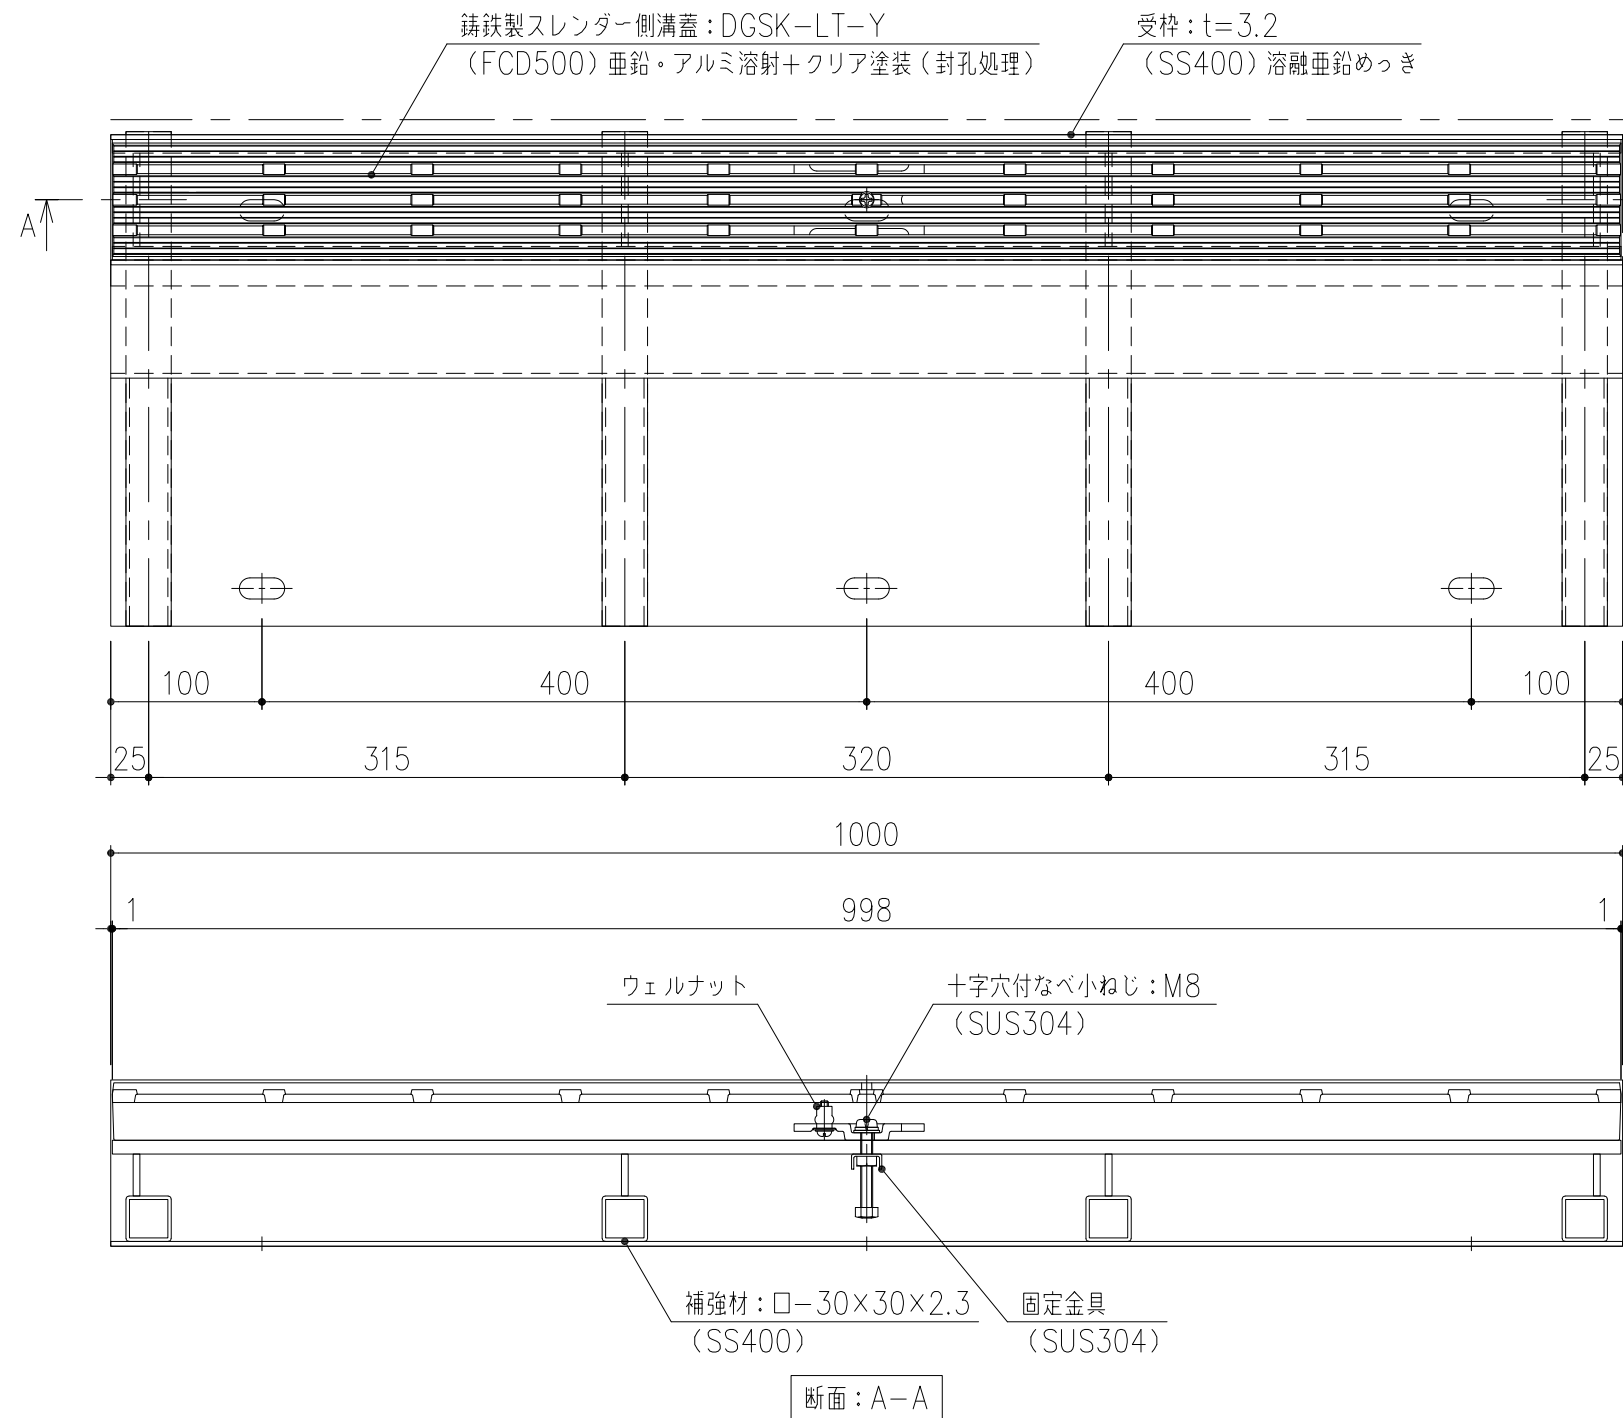

担当	製図	照査	承認	1 5	名称	DKC 铸铁製境界用スレンダー側溝蓋
	高橋	野林	金子			現場打ち 150タイプ T-2荷重 蓋: DGSK-LT-Y 枠: SLSS-G15-2片寄せ (枠高 H=110)
平成 年 月 日				尺度	図番	PL-E3-02157
第一機材株式会社				三角法		