
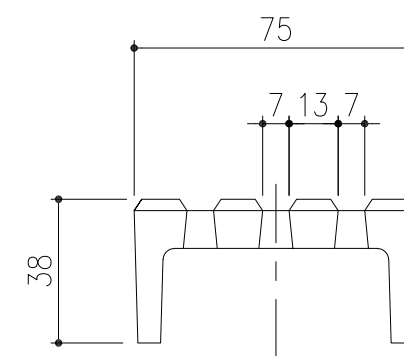
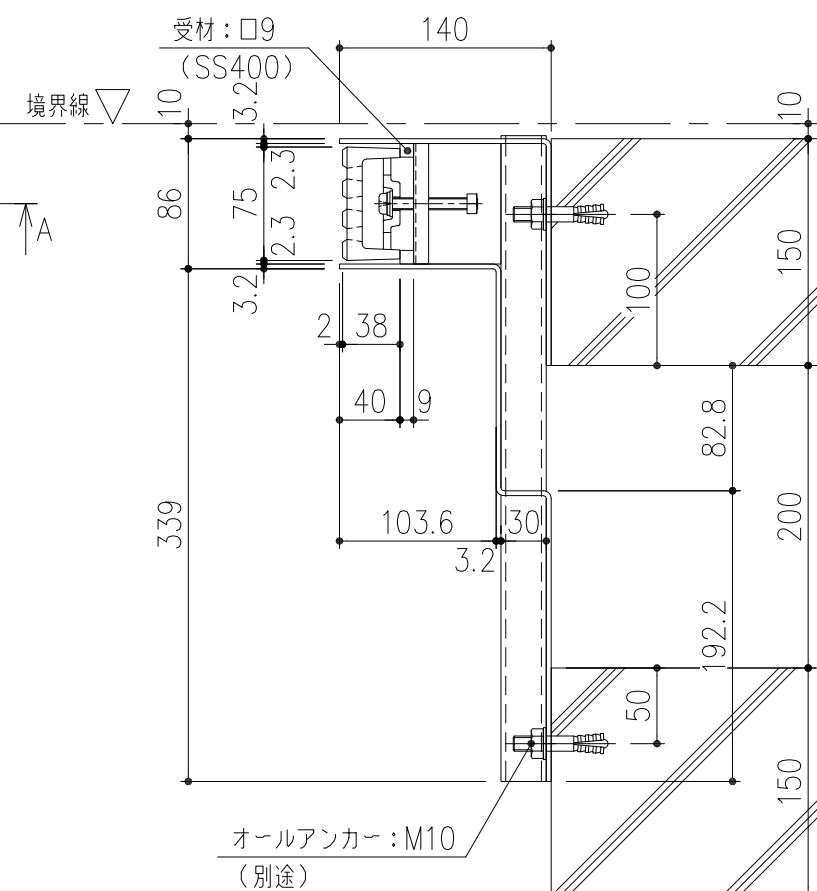


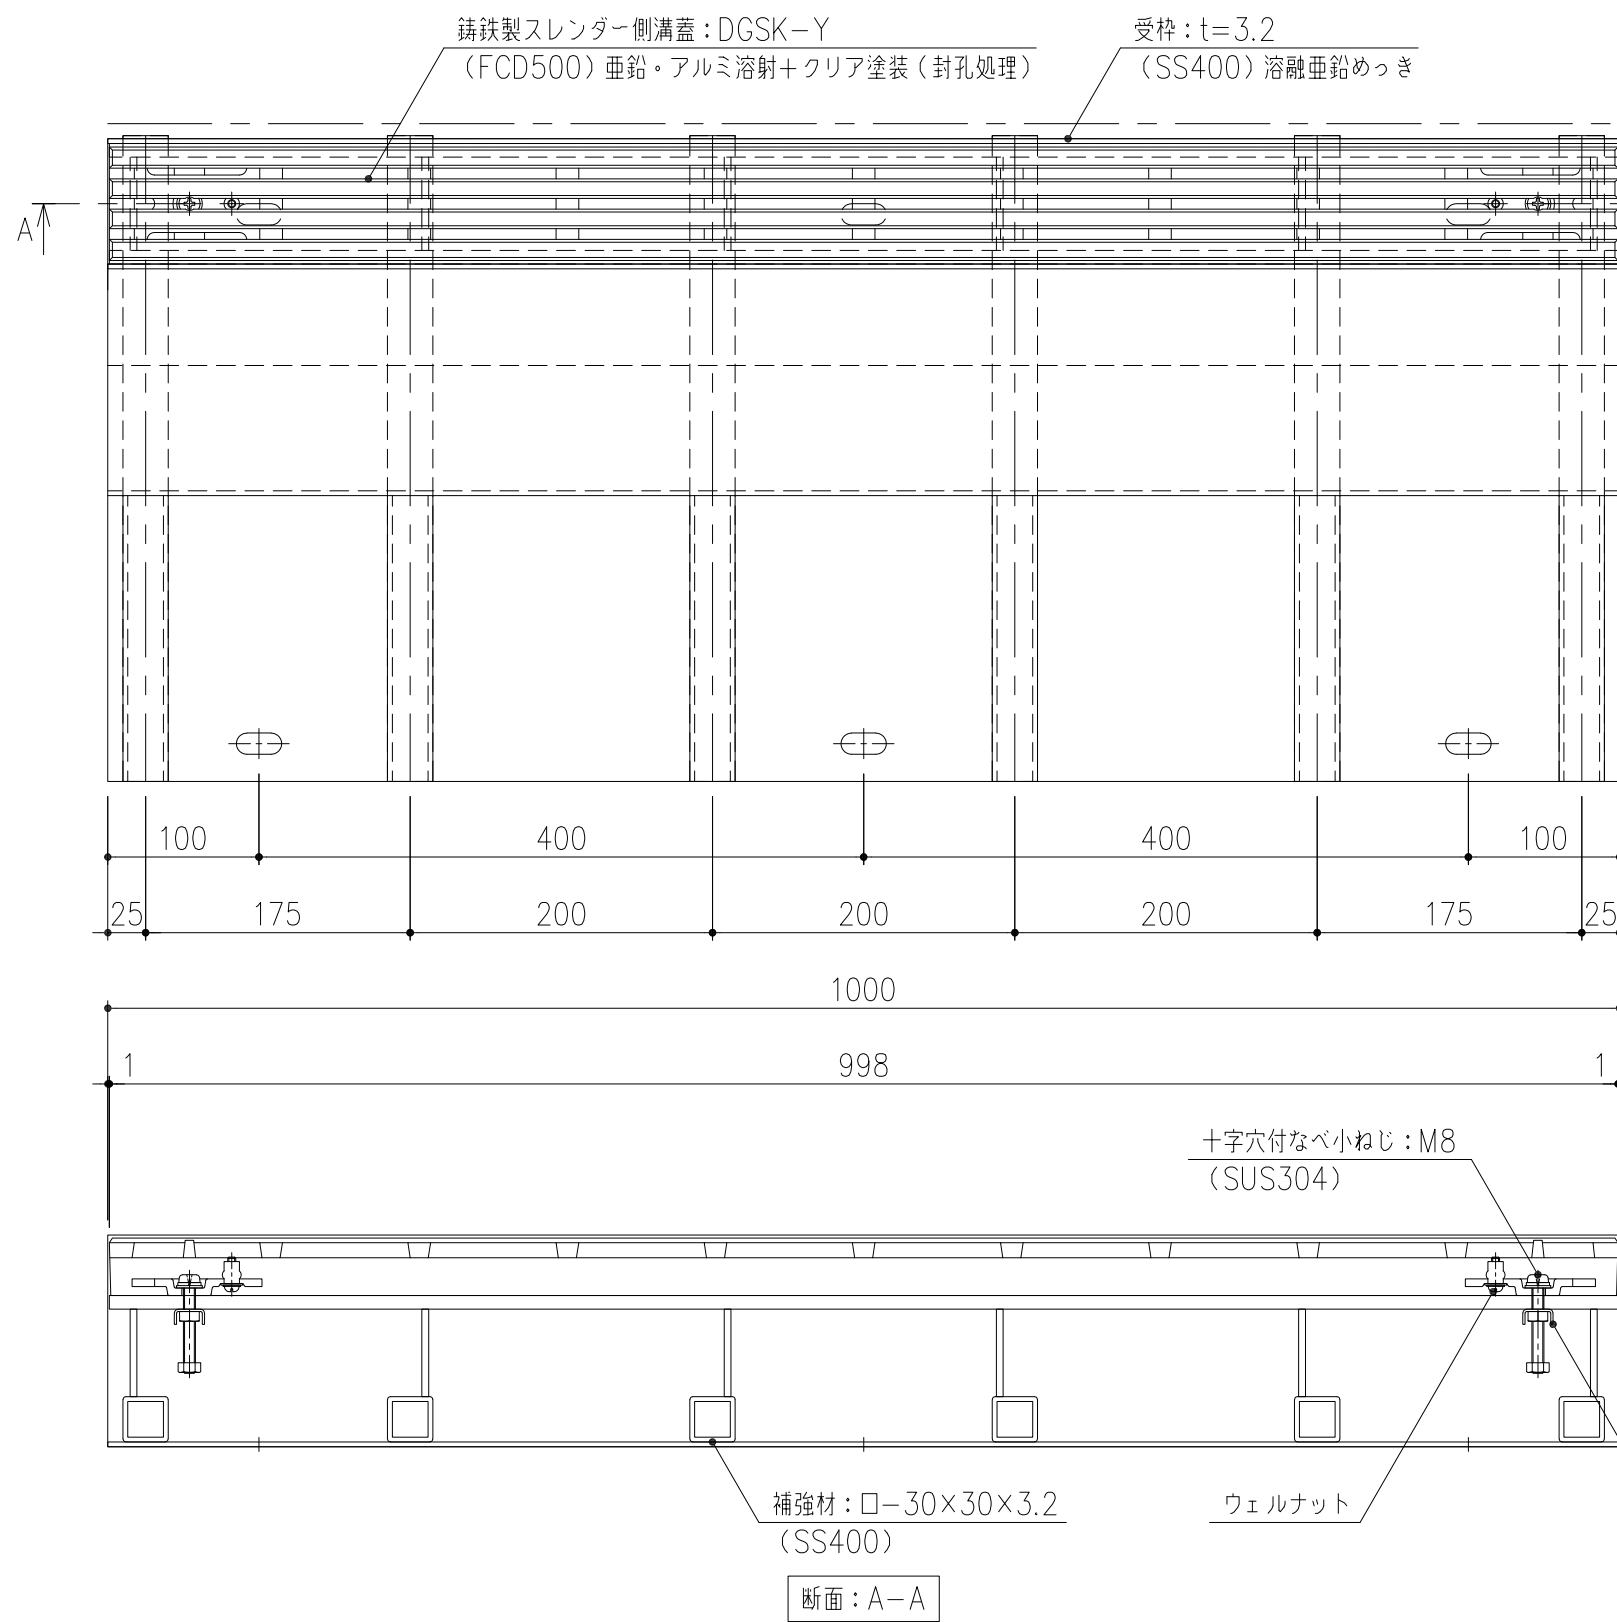

スレンダー側溝蓋 詳細図 S=1/2

担当	製図	照査	承認	1/5	名称	DKC 铸铁製境界用スレンダー側溝蓋
	高橋	野林	金子			バウンダリー側溝蓋
平成 年 月 日				尺度	図番	現場打ち 200タイプ T=20荷重(敷地内T=25適合) 後輪一輪荷重：70kN 蓋：DGSK-Y、枠：SLSSG-G20-20片寄せ(枠高 H=140)
第一機材株式会社				三角法		PL-E3-02149