
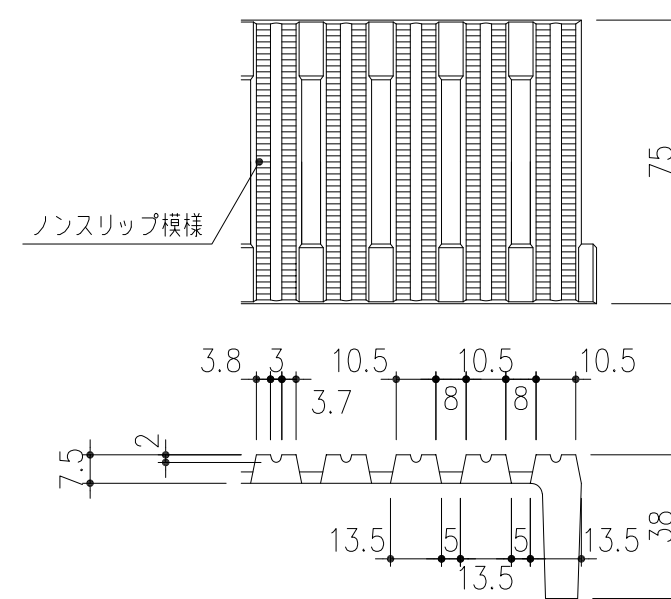
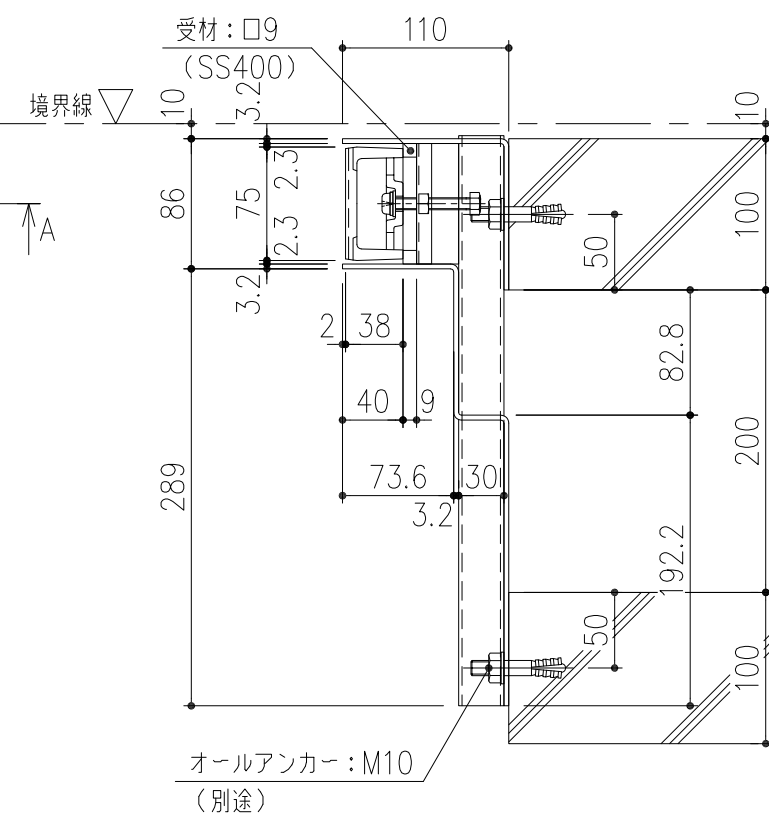


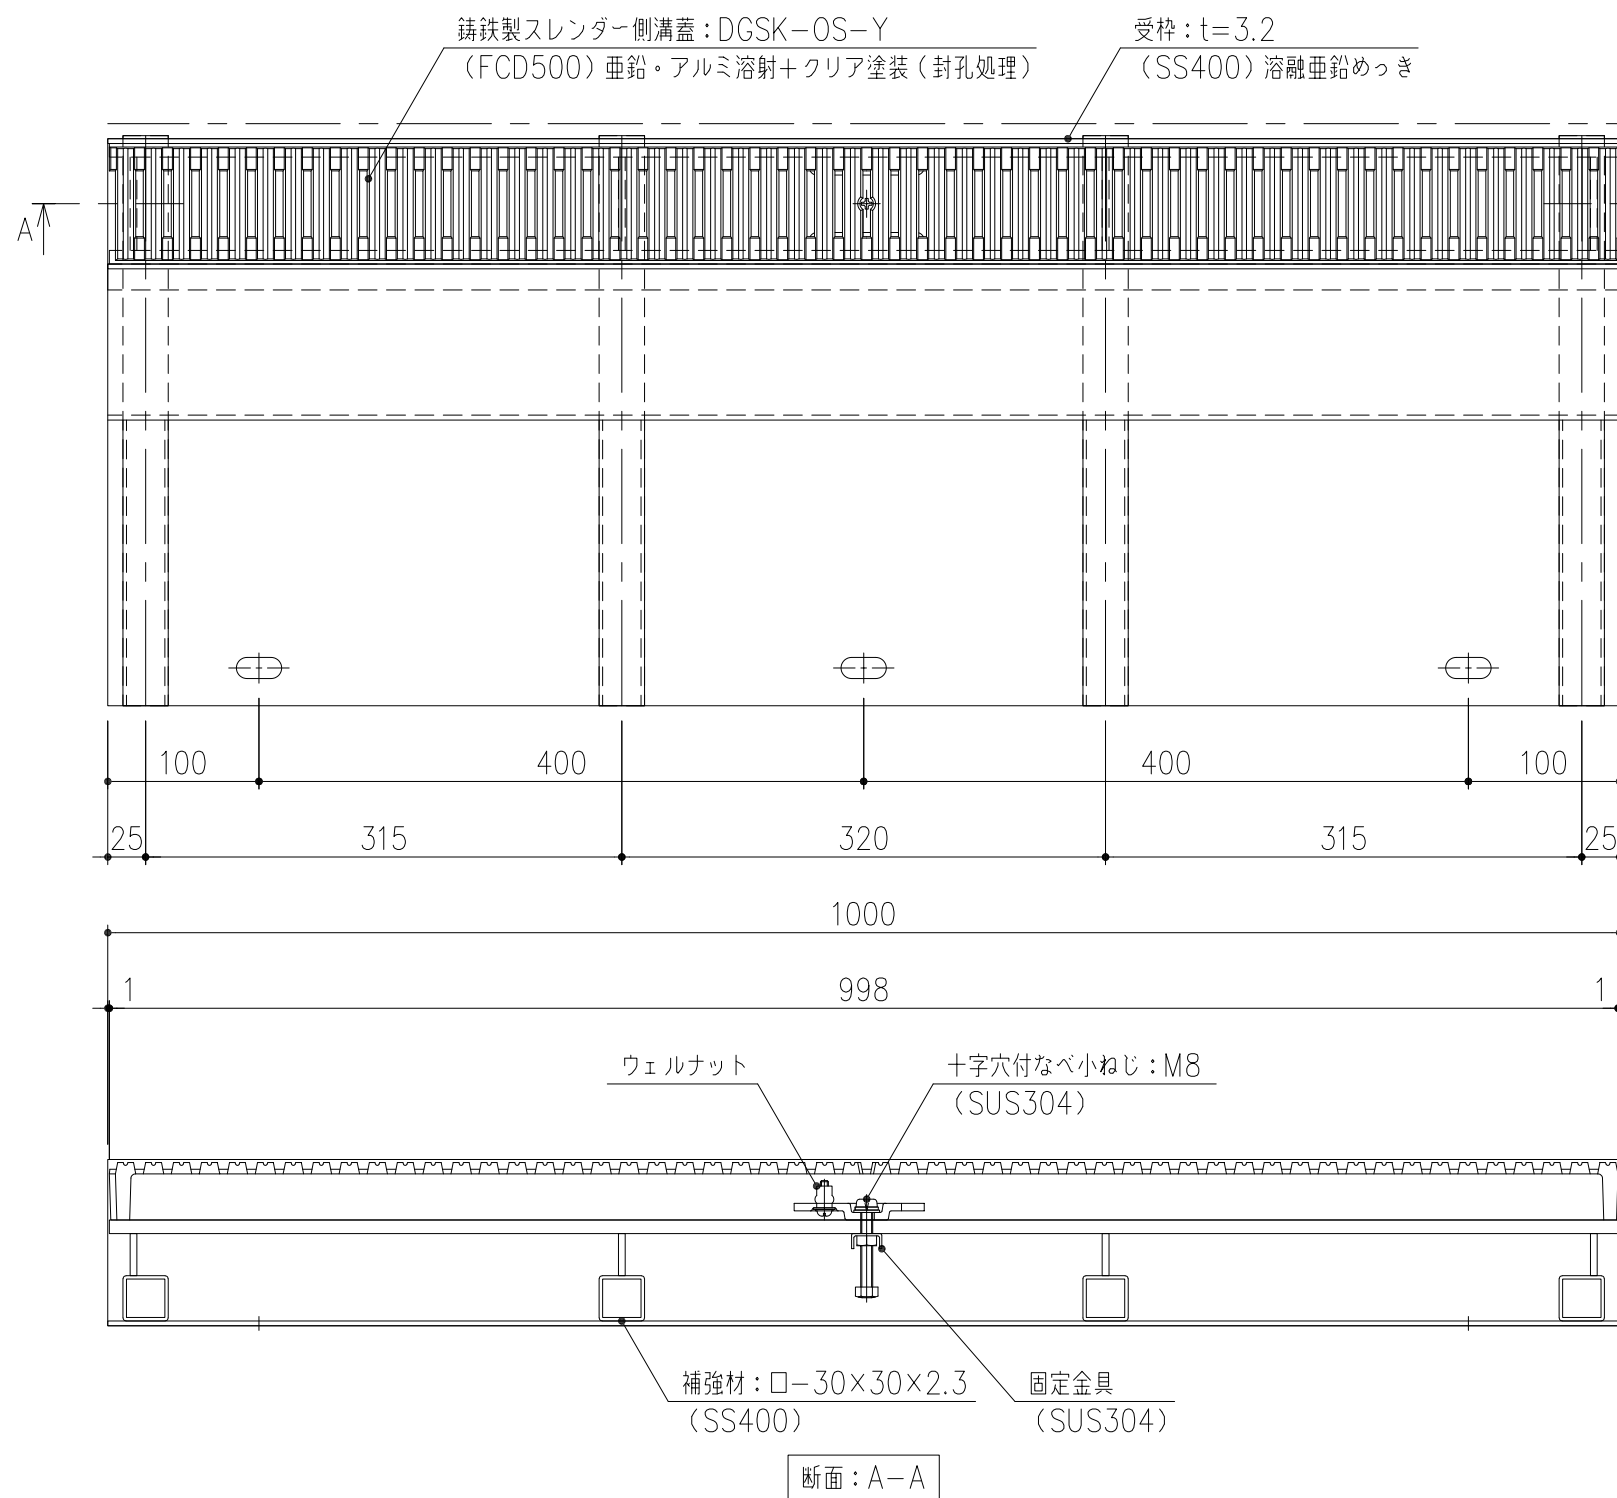

ノンスリップ詳細図 S=1/2

担当	製図	照査	承認	1/5	名称	DKC 铸铁製境界用スレンダー側溝蓋
	高橋	野林	金子	尺度		バウンダリー側溝蓋
平成	年	月	日	三角法	図番	現場打ち 200タイプ T-2荷重 蓋：DGSK-OS-Y 枠：SLSSG-G20-2片寄せ（枠高 H=110）
第一機材株式会社						PL-E3-02126