
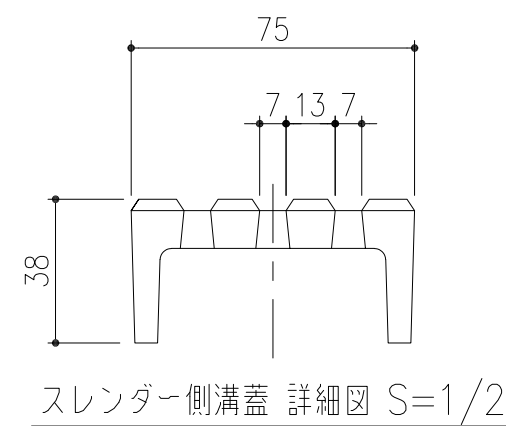
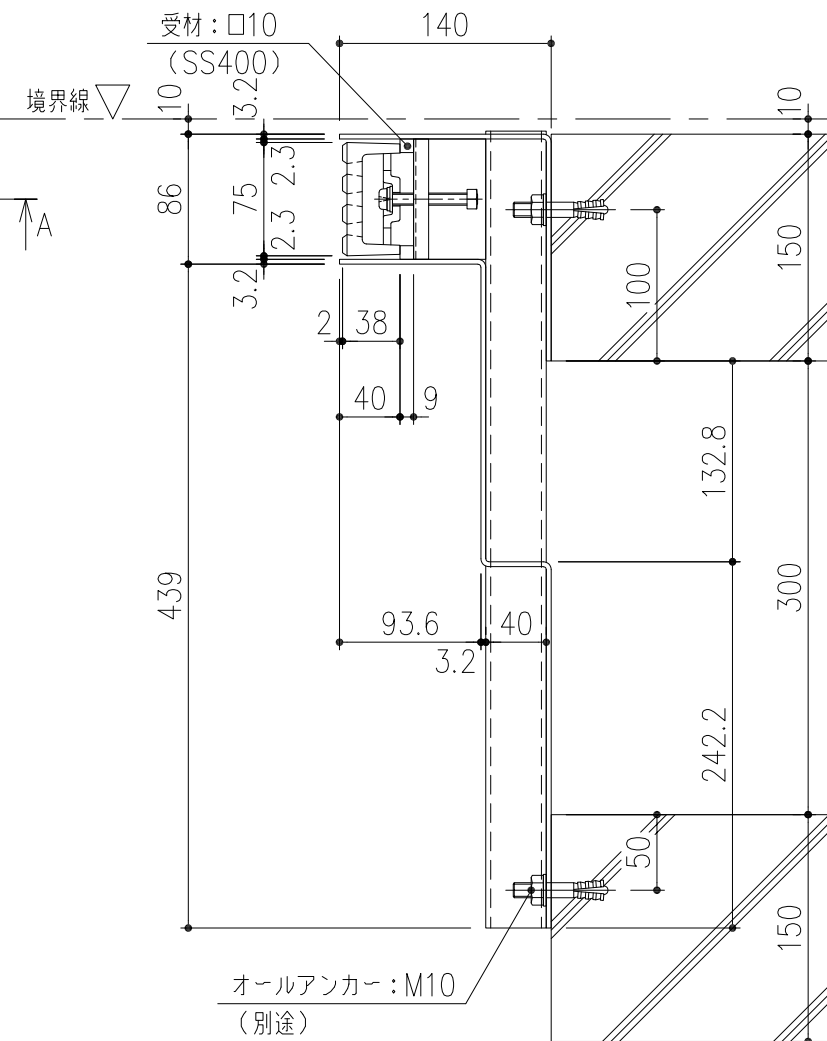


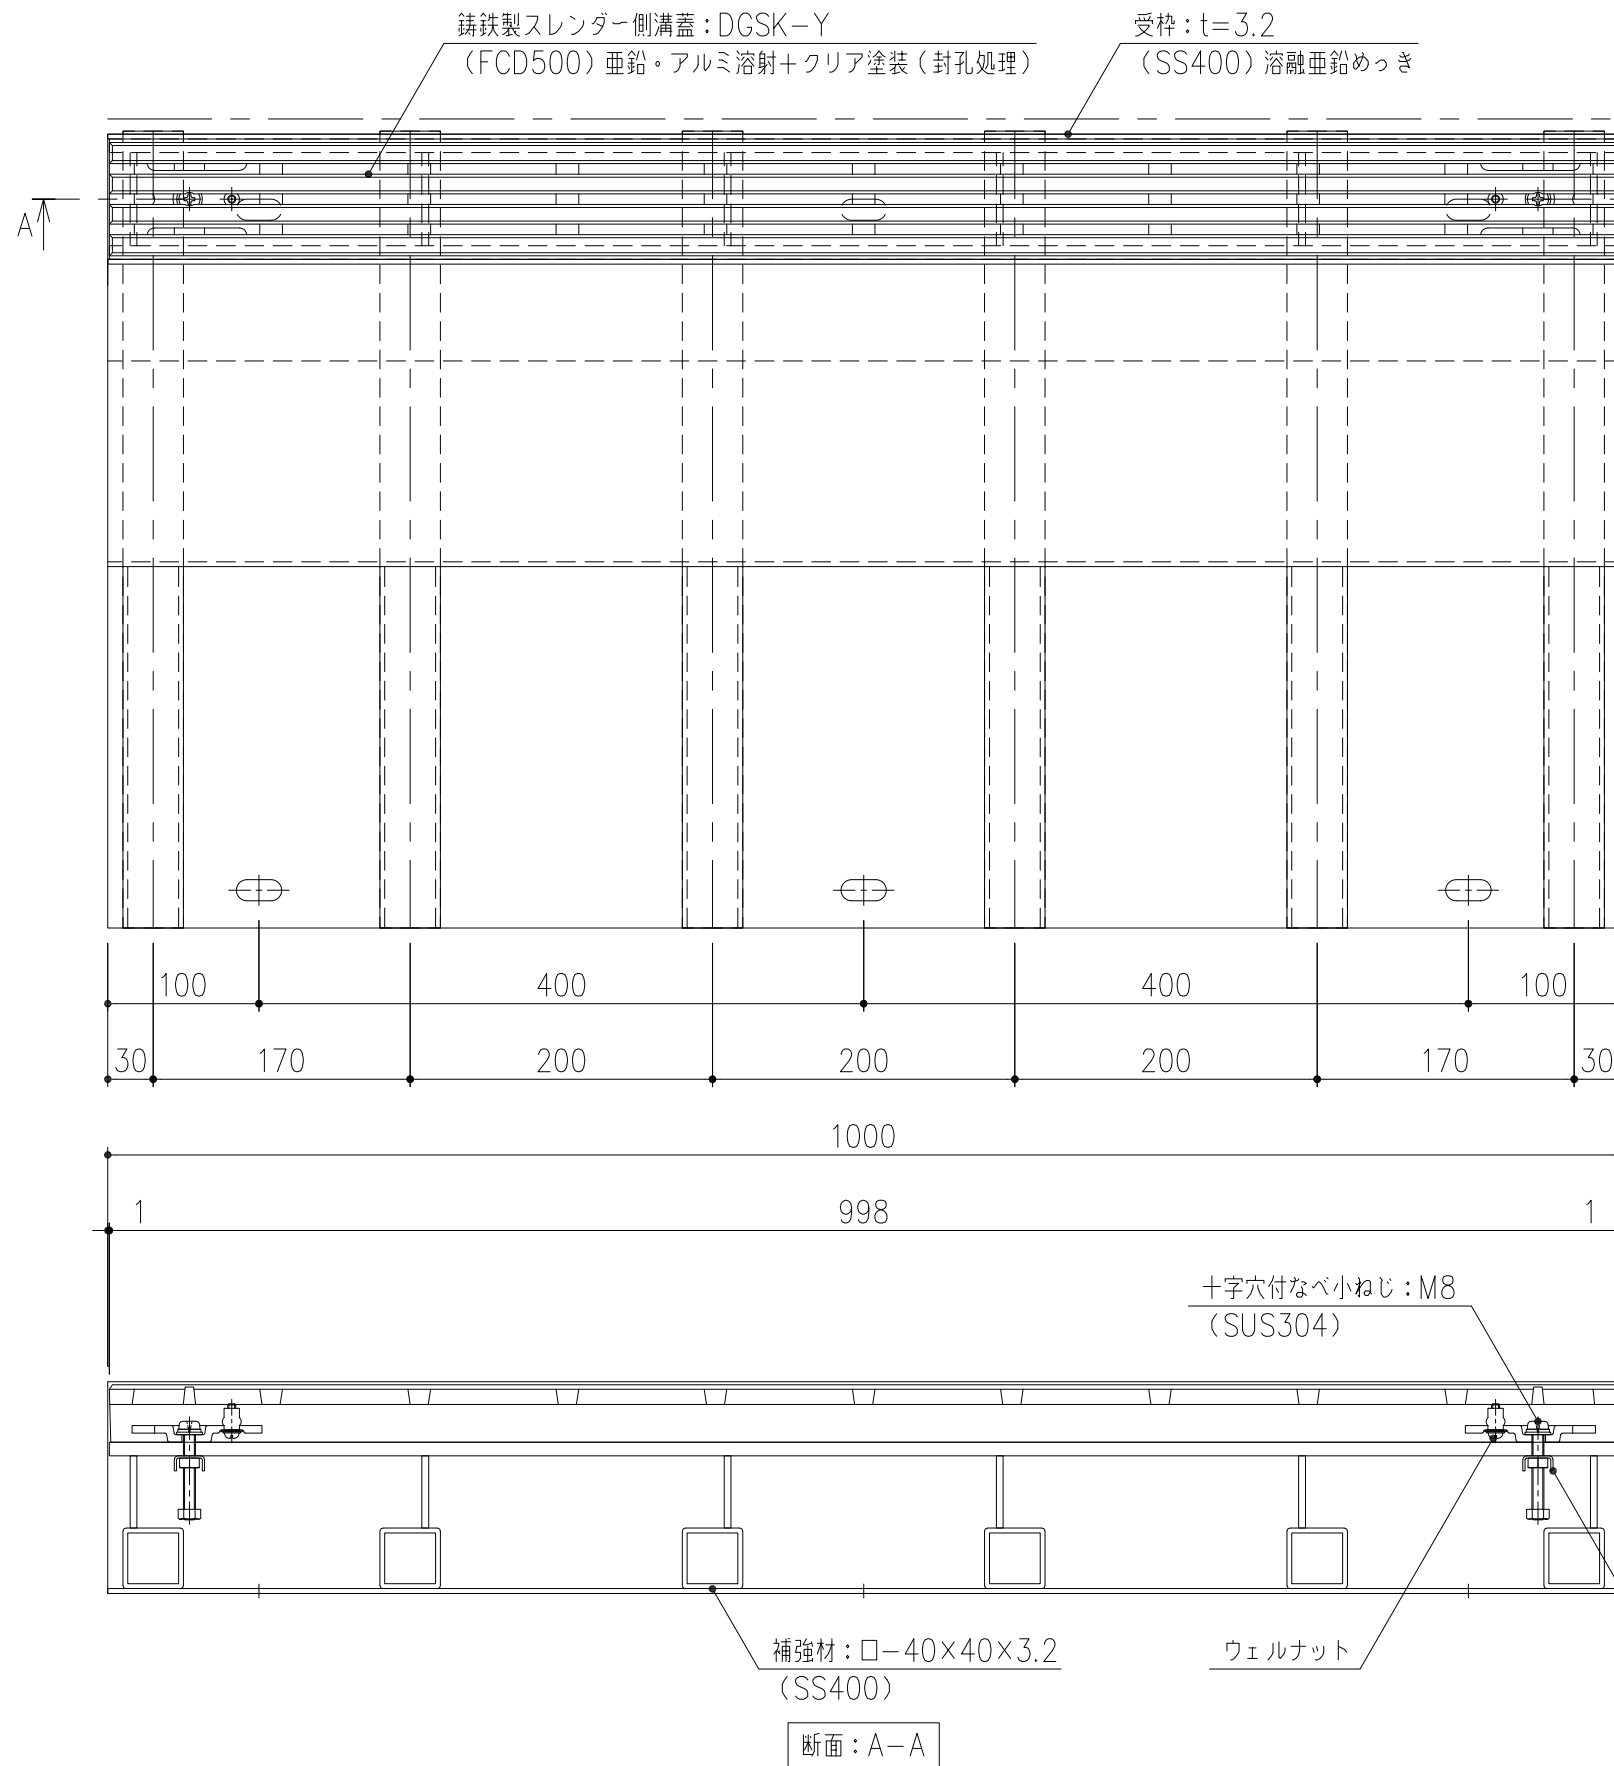

担当	製図	照査	承認	1/5	名称	DKC 铸铁製境界用スレンダー側溝蓋
	高橋	野林	金子	尺度		バウンダリー側溝蓋
平成	年	月	日	三角法	図番	現場打ち 300タイプ T-20荷重（敷地内T-25適合） 後輪一輪荷重：70kN 蓋：DGSK-Y、枠：SLSSG-G30-20片寄せ（枠高 H=140）
第一機材株式会社						PL-E3-02155