
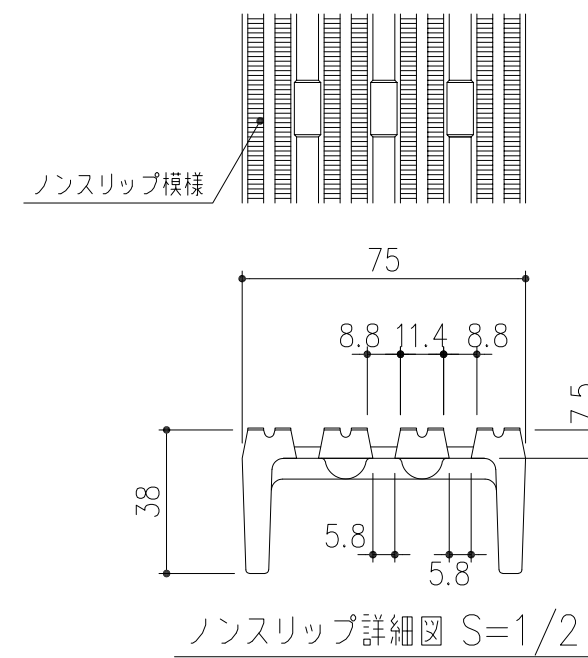
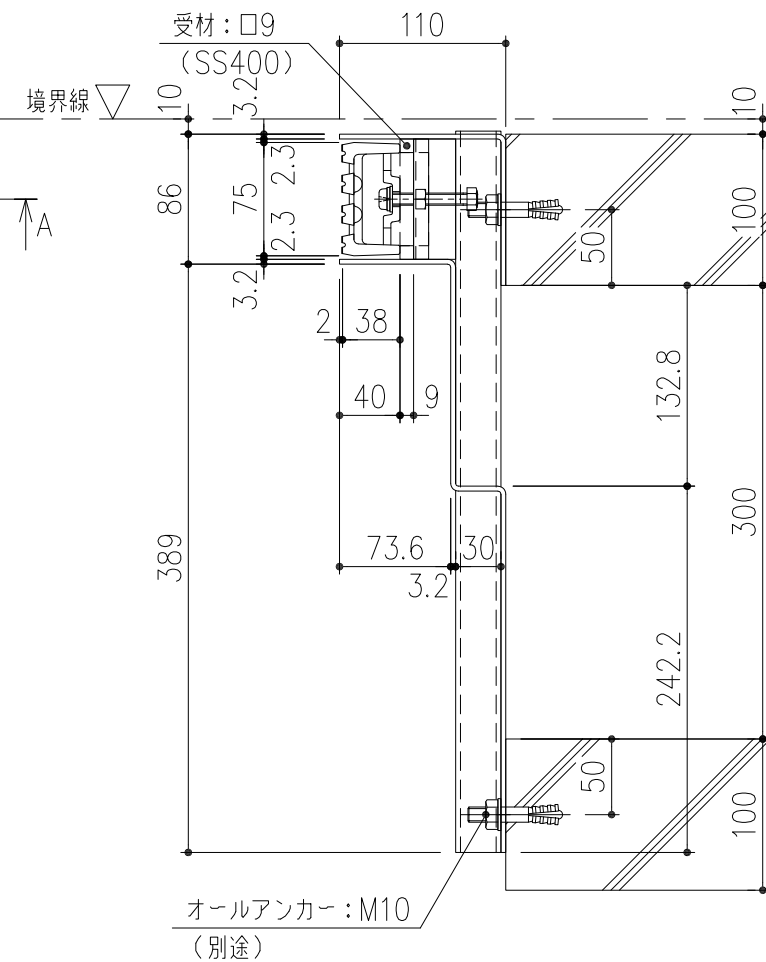


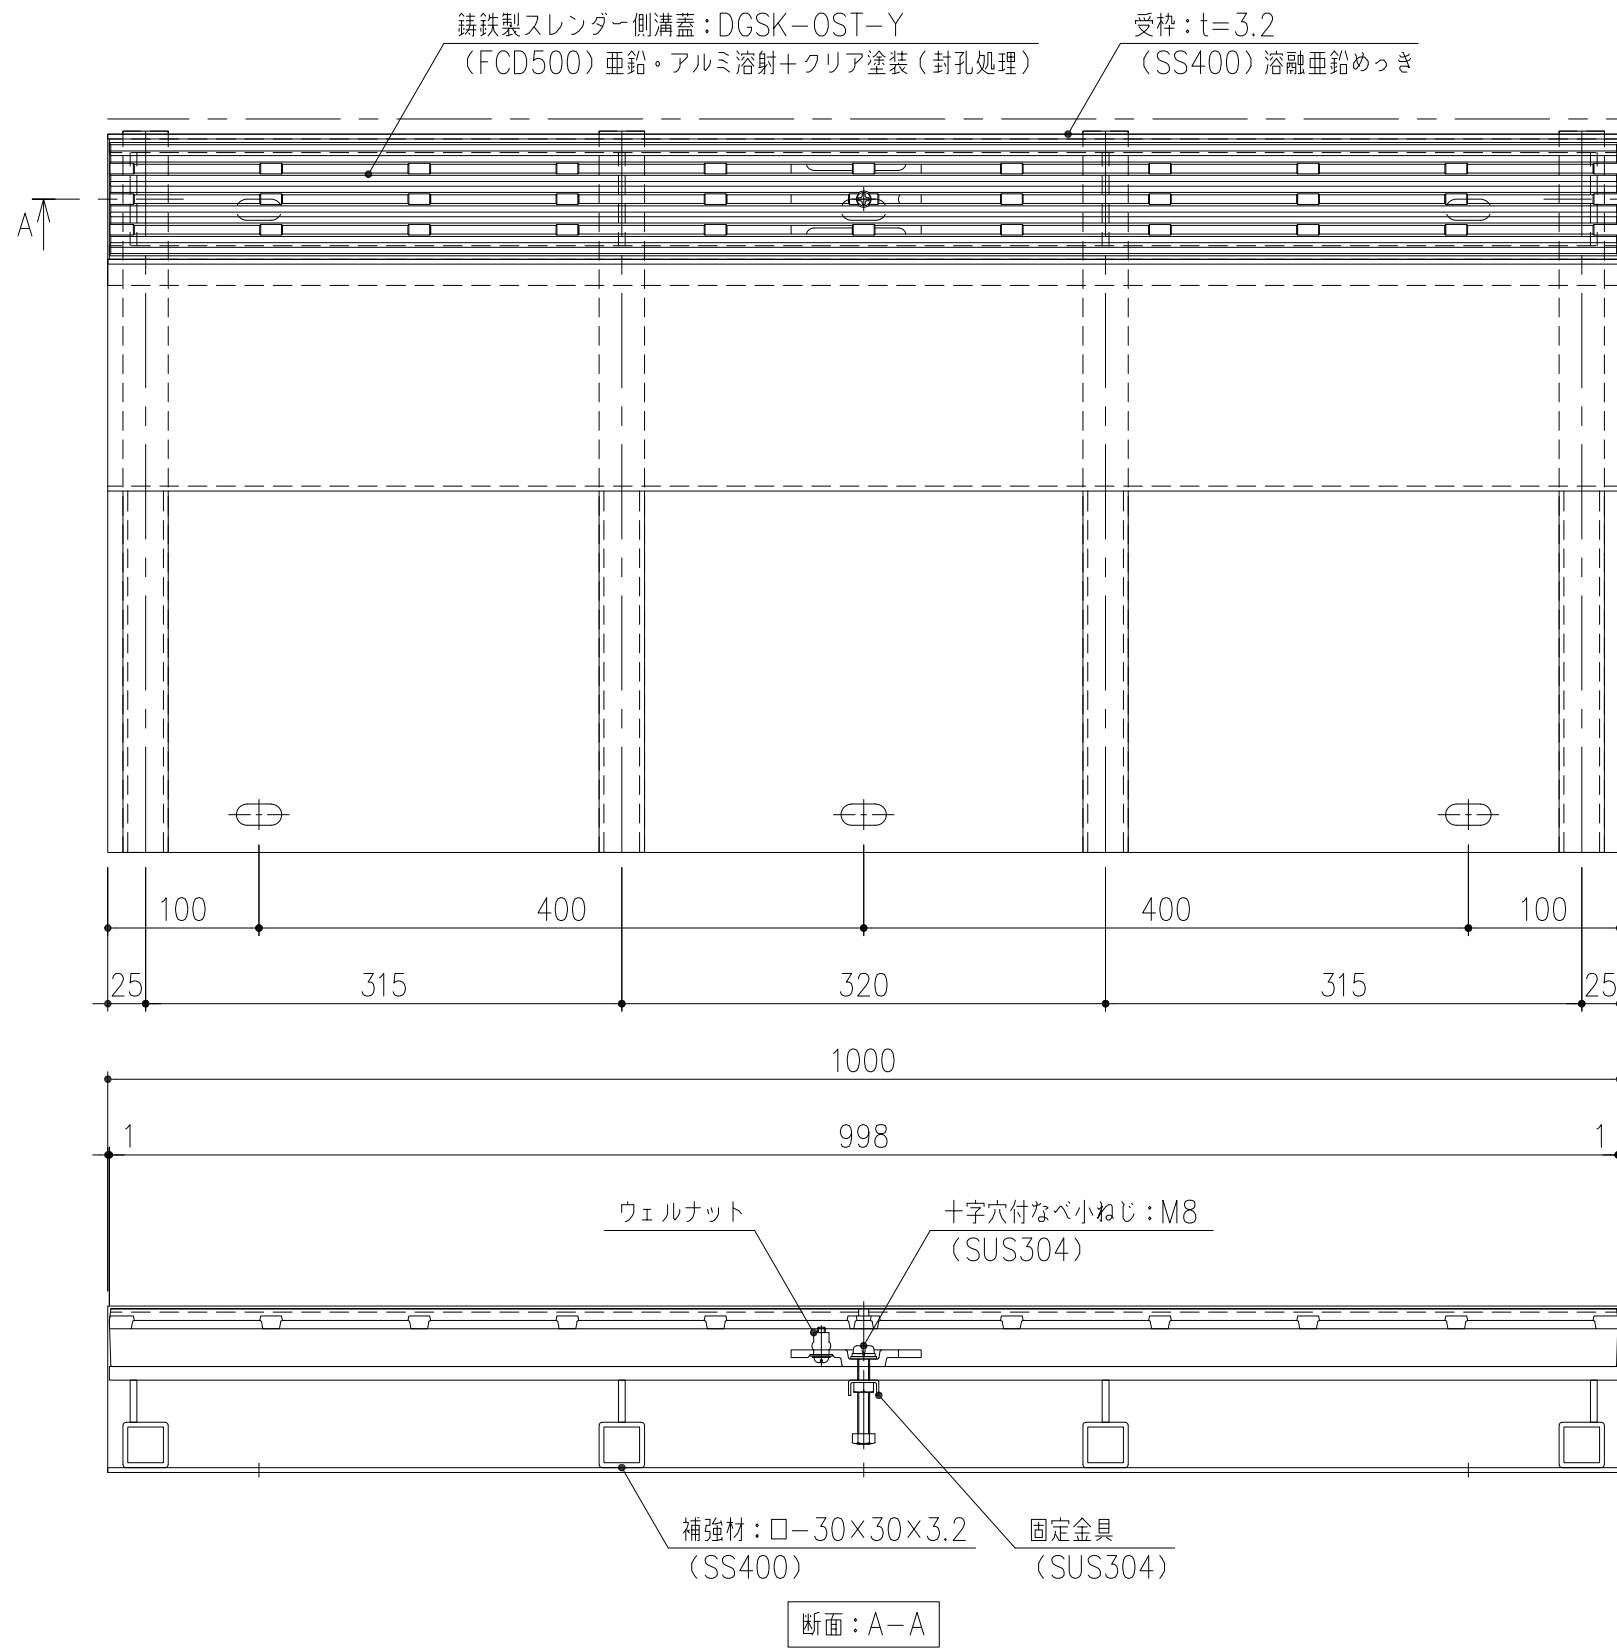

|          |    |    |    |     |    |                                                                              |
|----------|----|----|----|-----|----|------------------------------------------------------------------------------|
| 担当       | 製図 | 照査 | 承認 | 1/5 | 名称 | DKC 铸铁製境界用スレンダー側溝蓋                                                           |
|          | 高橋 | 野林 | 金子 |     |    | バウンダリー側溝蓋<br>現場打ち 300タイプ T-2荷重 蓋: DGSK-OST-Y<br>枠: SLSSG-G30-2 片寄せ(枠高 H=110) |
| 平成 年 月 日 |    |    |    | 尺度  | 図番 | PL-E3-02143                                                                  |
| 第一機材株式会社 |    |    |    | 三角法 |    |                                                                              |