
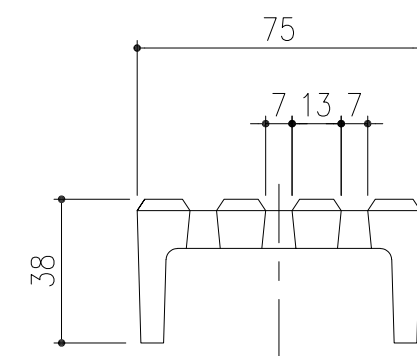
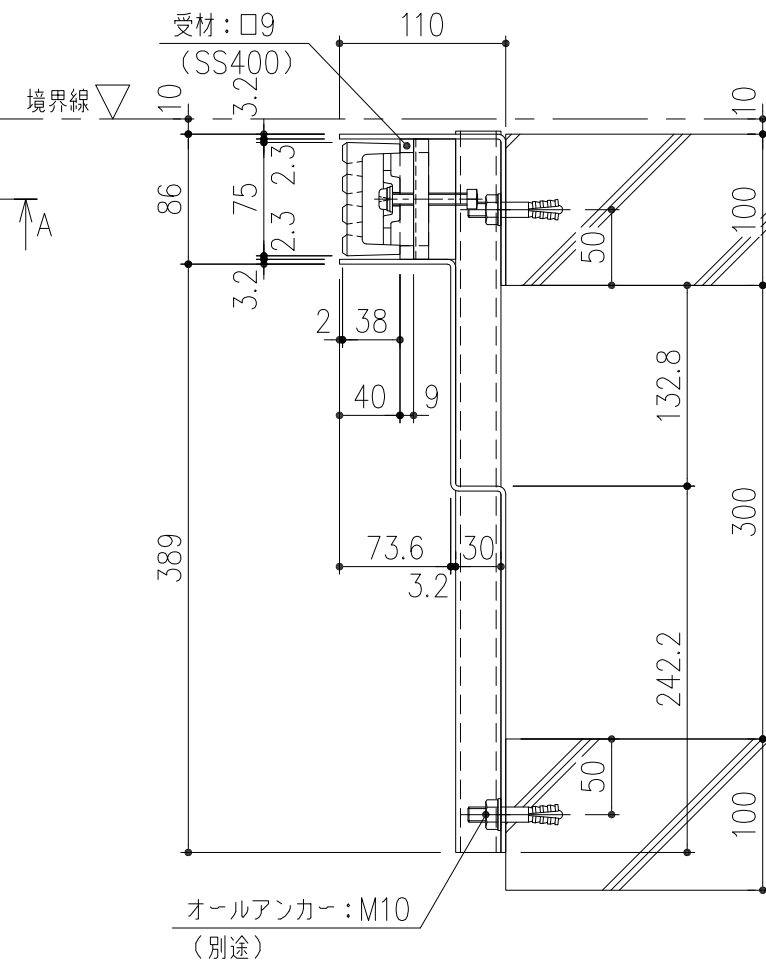


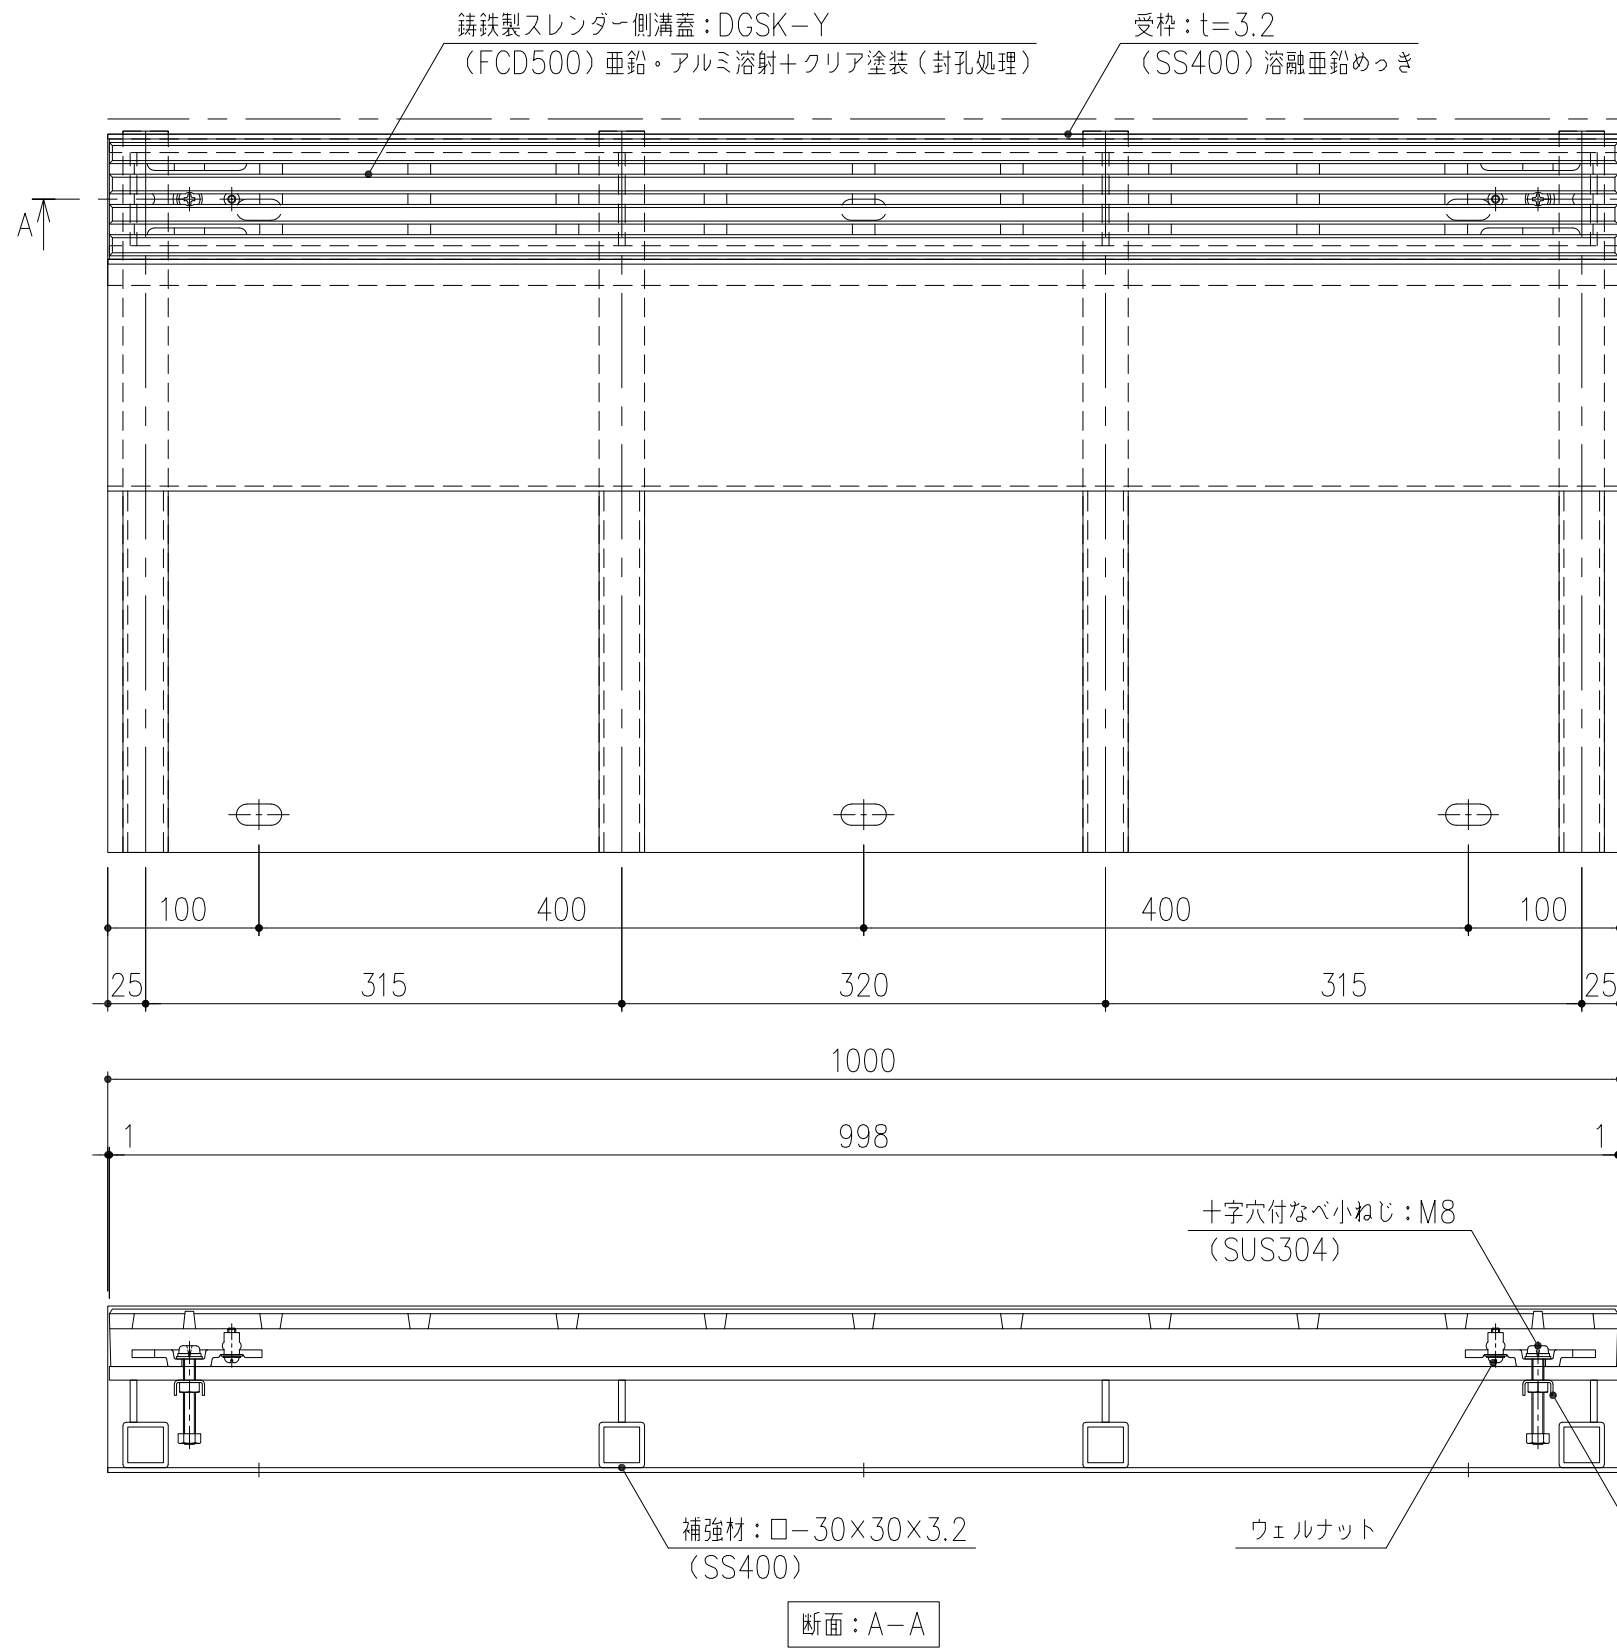

スレンダー側溝蓋 詳細図 S=1/2

担当	製図	照査	承認	1/5 尺度 三角法	名称 図番	DKC 铸铁製境界用スレンダー側溝蓋
	高橋	野林	金子			バウンダリー側溝蓋 現場打ち 300タイプ T-2荷重 蓋：DGSK-Y 枠：SLSSG-G30-2 片寄せ（枠高 H=110）
平成 年 月 日						
第一機材株式会社						PL-E3-02154