
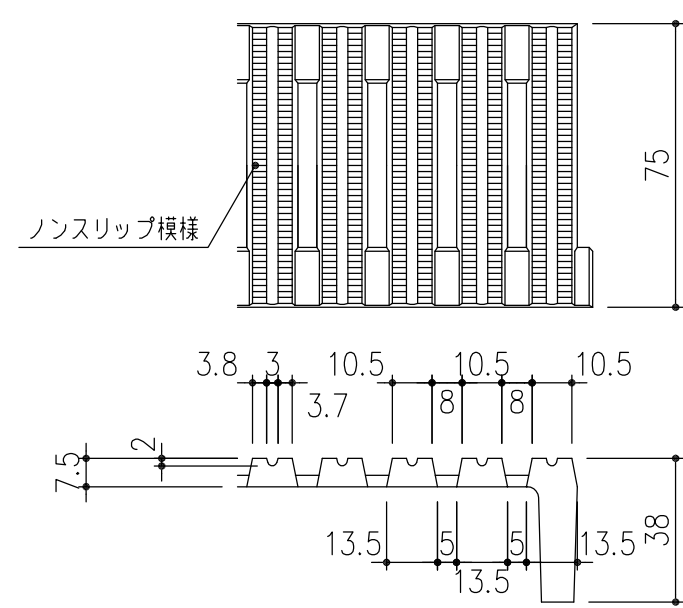
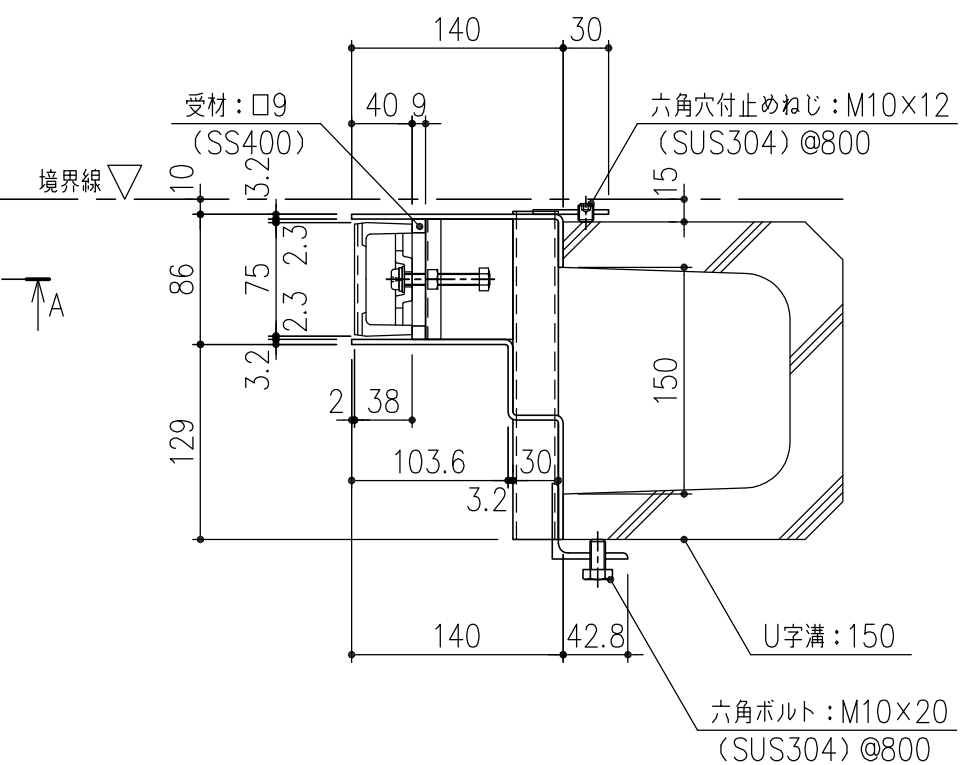


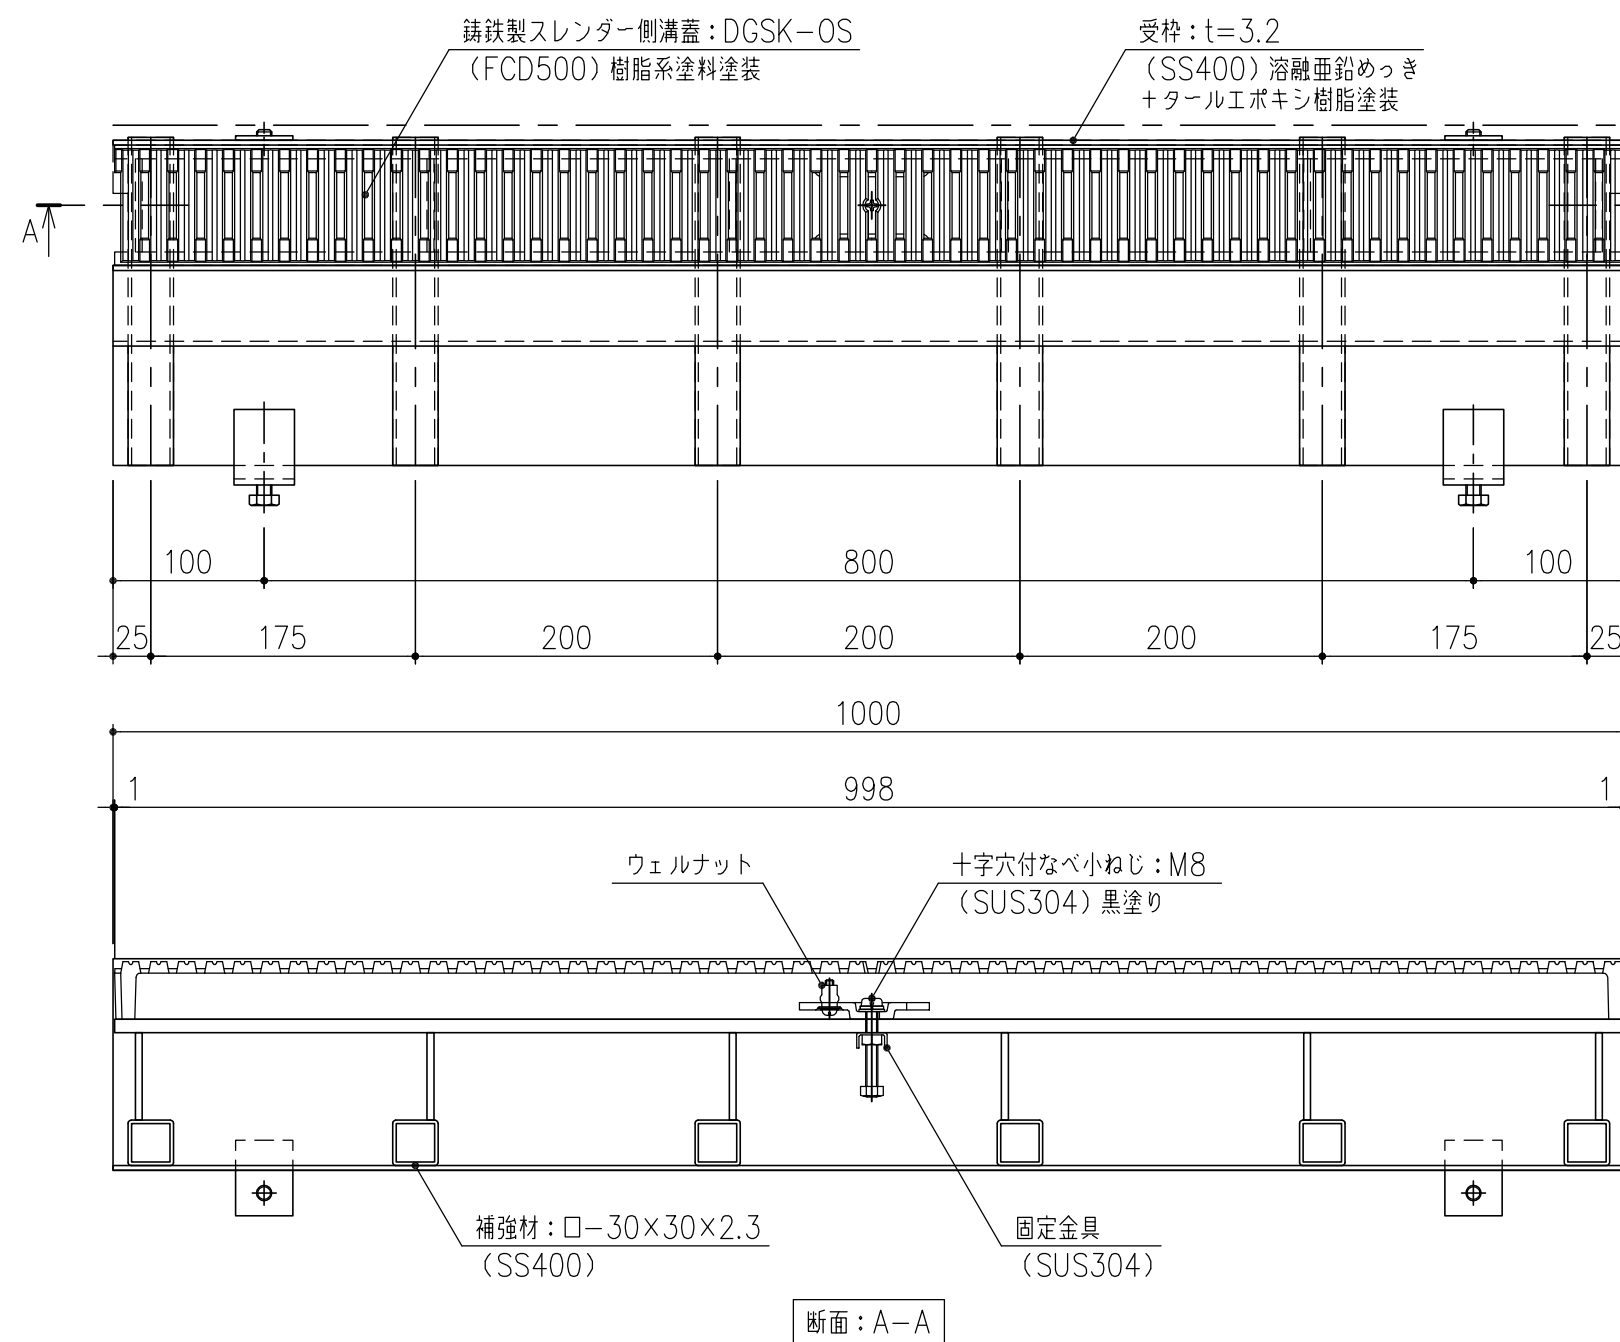

ノンスリップ詳細図 S=1/2

担当	製図	照査	承認	1/5	名称	DKC 鋳鉄製境界用スレンダー側溝蓋
	高橋	野林	金子	尺度		バウンダリー側溝蓋
平成 年 月 日						U字溝(U-150)タイプ T-14荷重 蓋: DGSK-OS
第一機材株式会社					図番	PL-E3-01043
					三角法	枠: SLSS-U15-14片寄せ (枠高 H=140)