
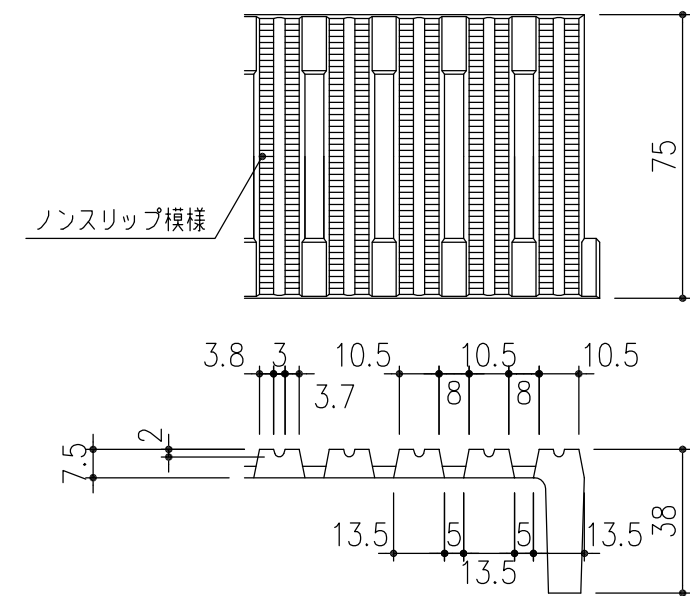
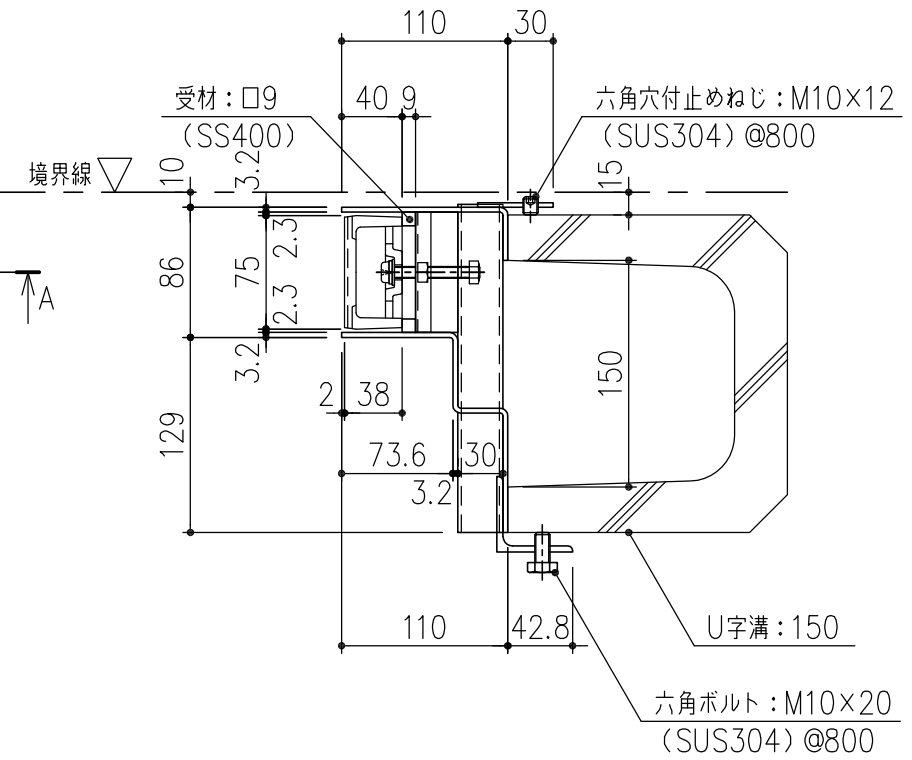


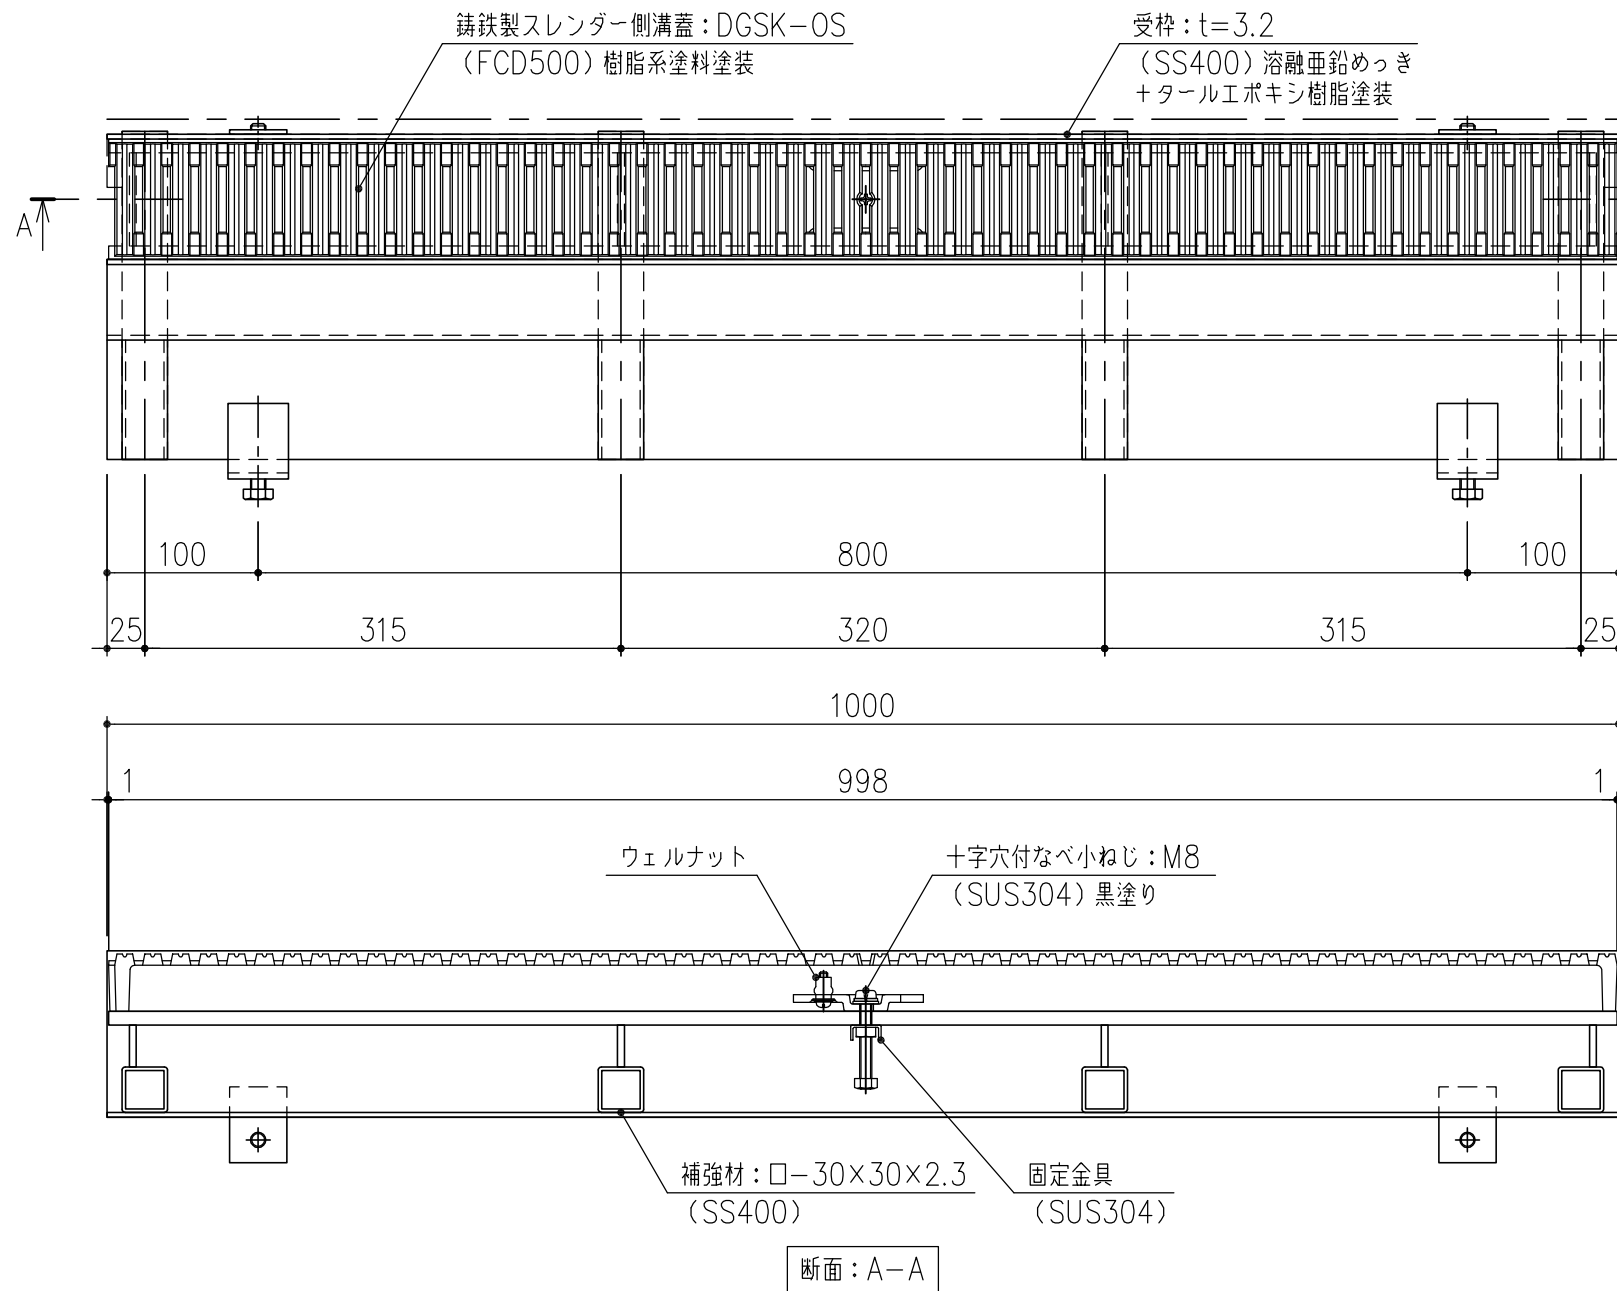

ノンスリップ詳細図 S=1/2

担当	製図	照査	承認	1 5	名称	DKC 鋳鉄製境界用スレンダー側溝蓋
	高橋	野林	金子			バウンダリー側溝蓋
平成 年 月 日				尺度		U字溝(U-150)タイプ T-2荷重 蓋:DGSK-OS 枠:SLSS-U15-2片寄せ(枠高 H=110)
第一機材株式会社				三角法	図番	PL-E3-01039