
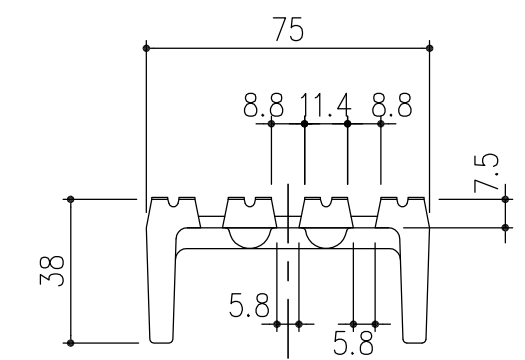
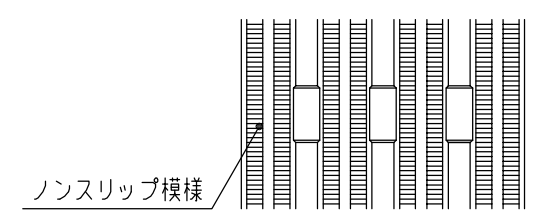
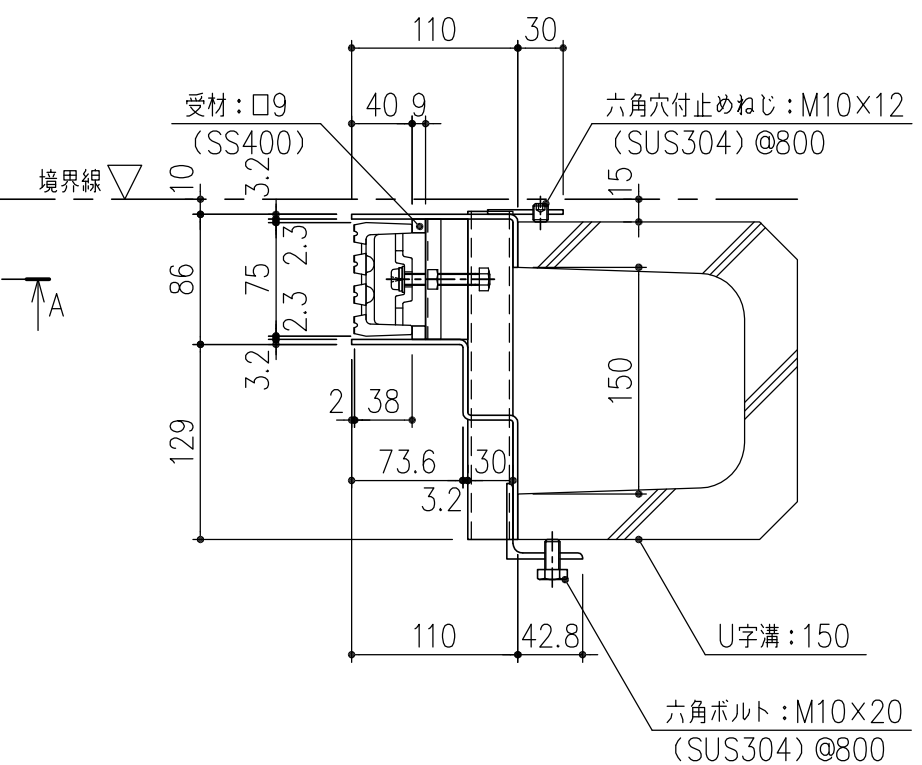


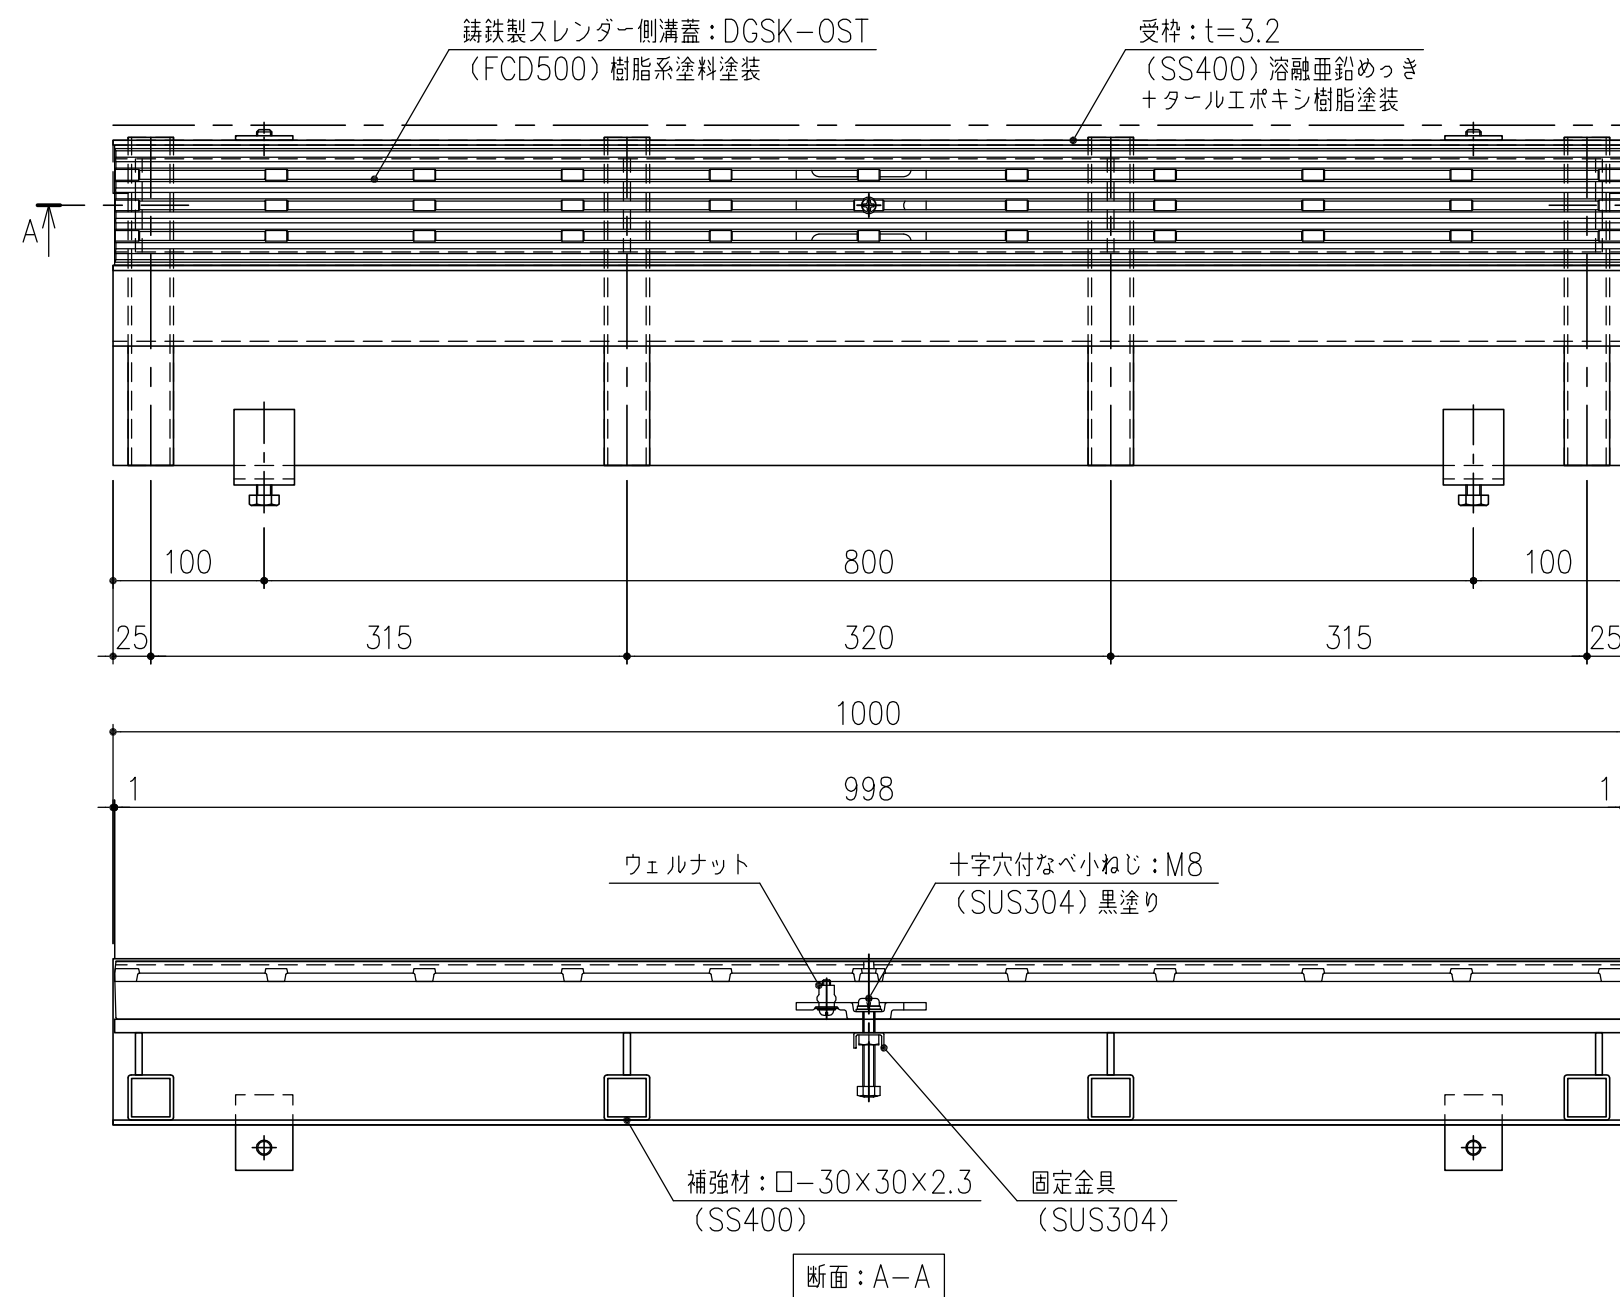

Non-slip detail drawing S=1/2

担当	製図	照査	承認	1/5	名称	DKC 鋳鉄製境界用スレンダー側溝蓋
	高橋	野林	金子	尺度		バウンダリー側溝蓋
平成 年 月 日				三角法	図番	U字溝 (U-150) タイプ T-2荷重 蓋: DGSK-OST 枠: SLSS-U15-2片寄せ (枠高 H=110)
第一機材株式会社						PL-E3-01051