
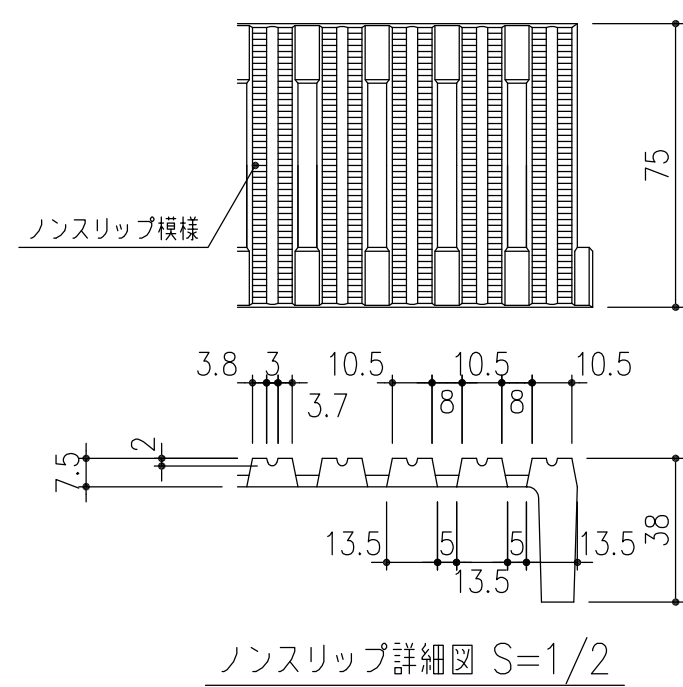
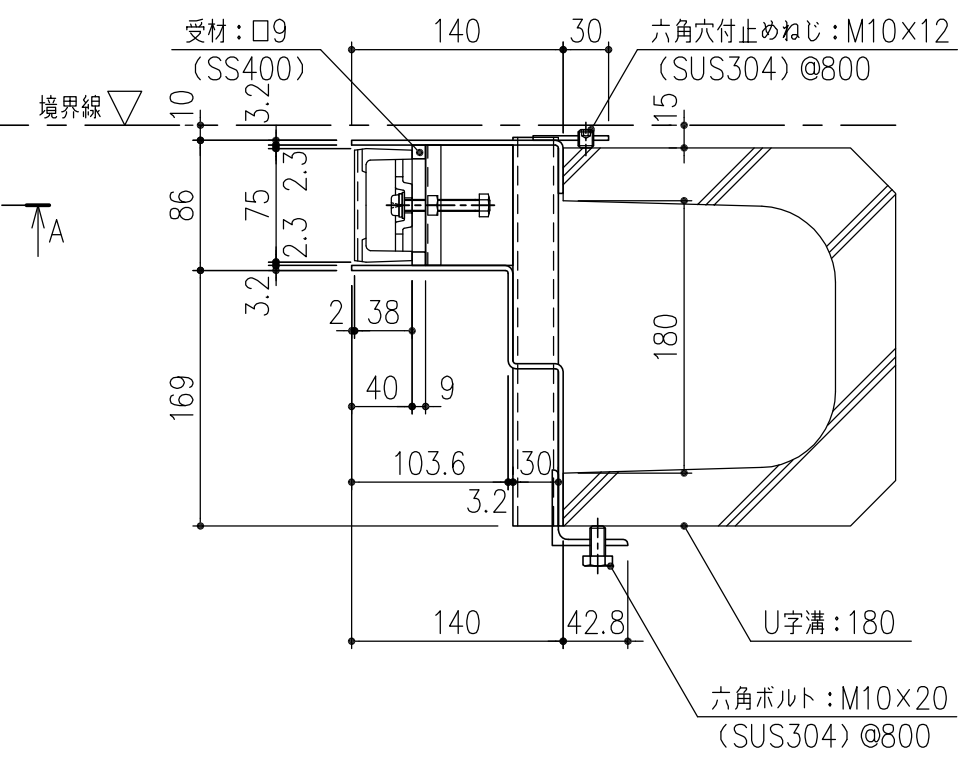


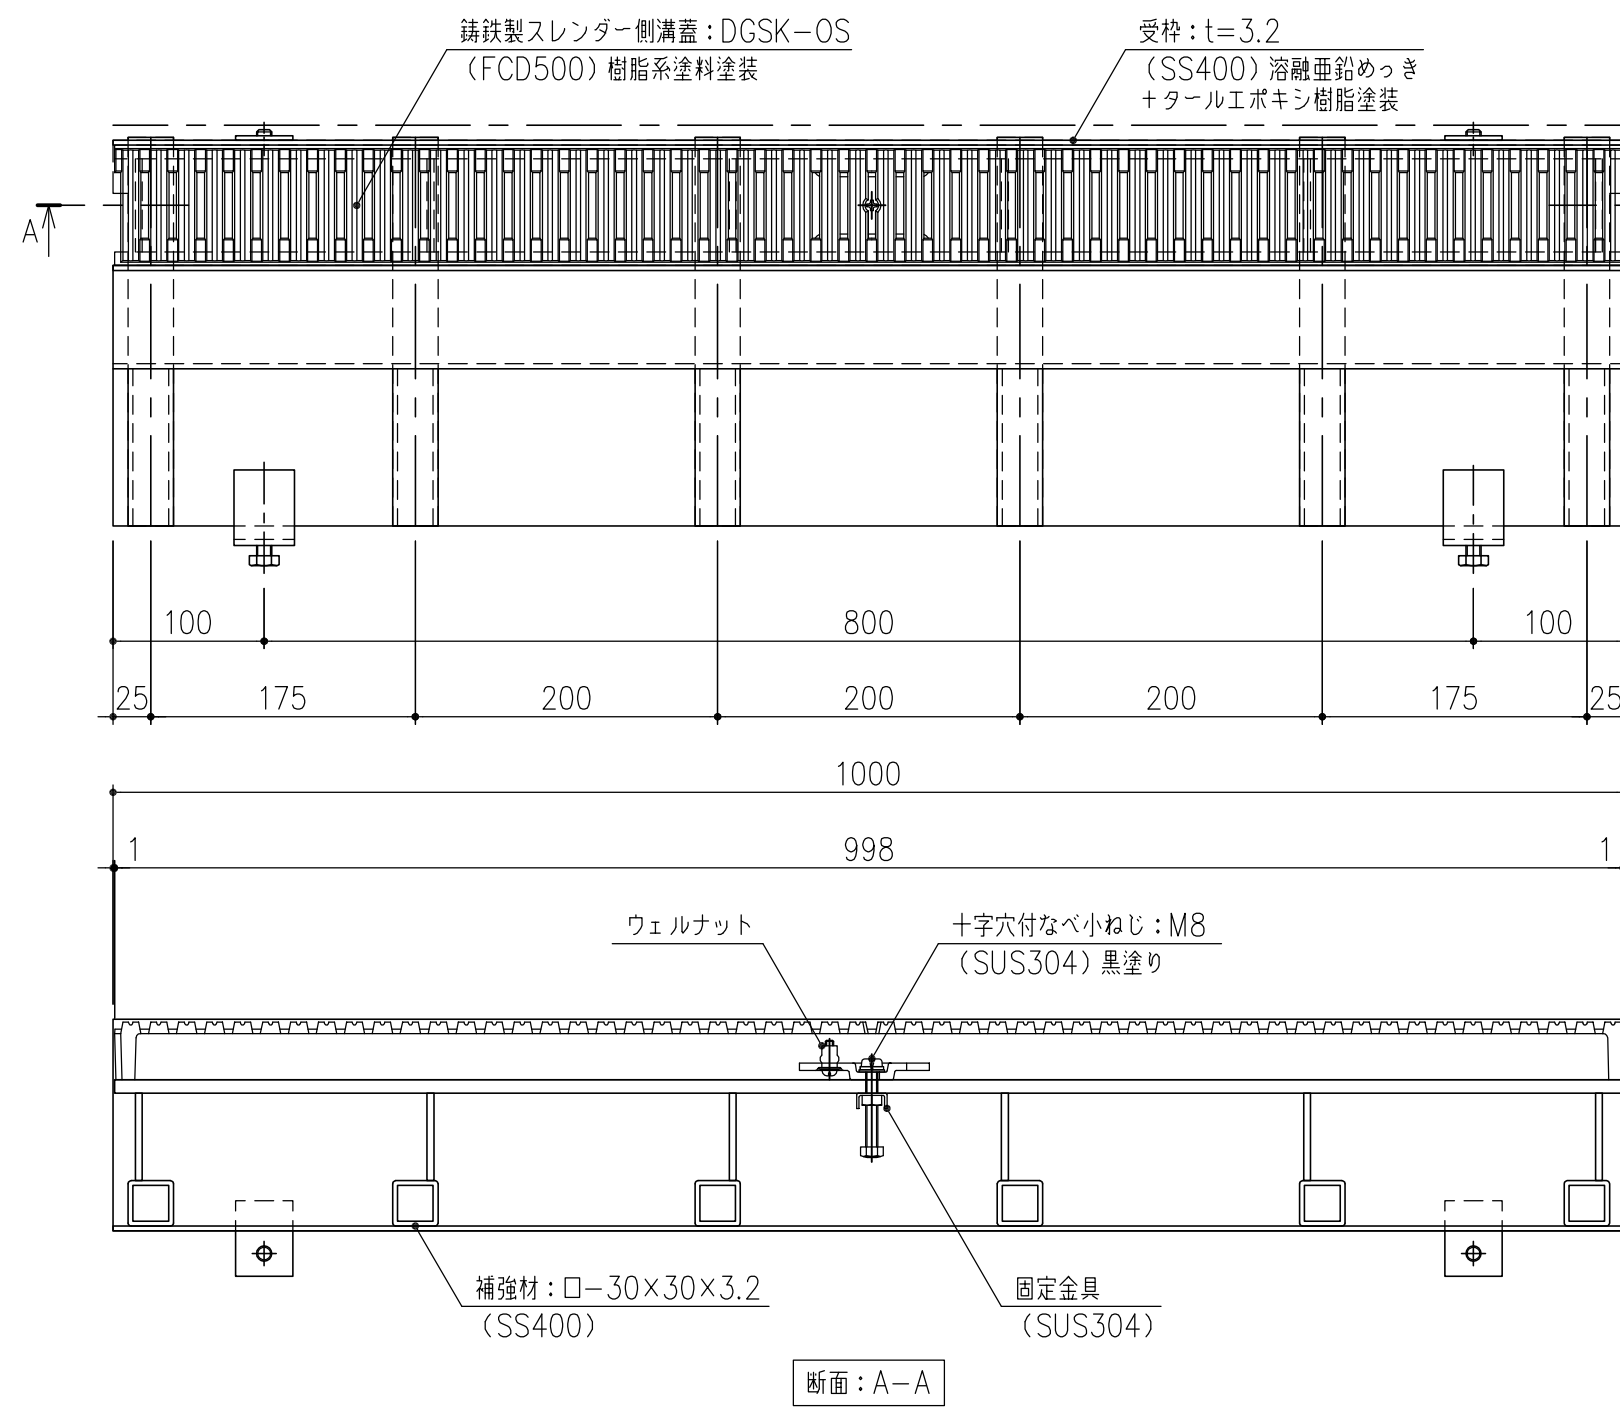

担当	製図	照査	承認	1/5	名称	DKC 鋳鉄製境界用スレンダー側溝蓋
	高橋	野林	金子	尺度		バウンダリー側溝蓋
平成 年 月 日				三角法	図番	U字溝 (U-180) タイプ T-14荷重 蓋: DGSK-OS 枠: SLSS-U18-14片寄せ (枠高 H=140)
第一機材株式会社						PL-E3-001044