
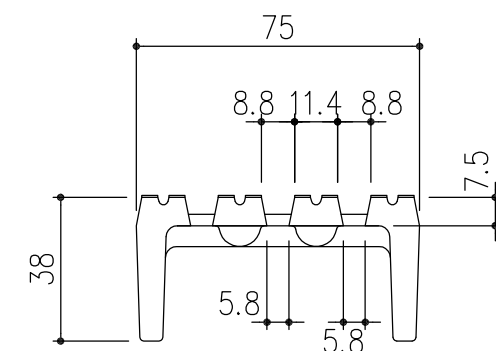
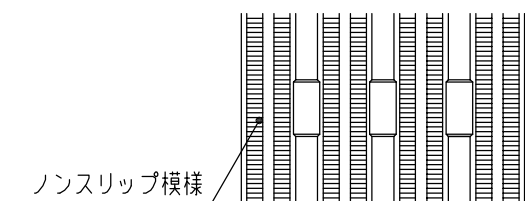
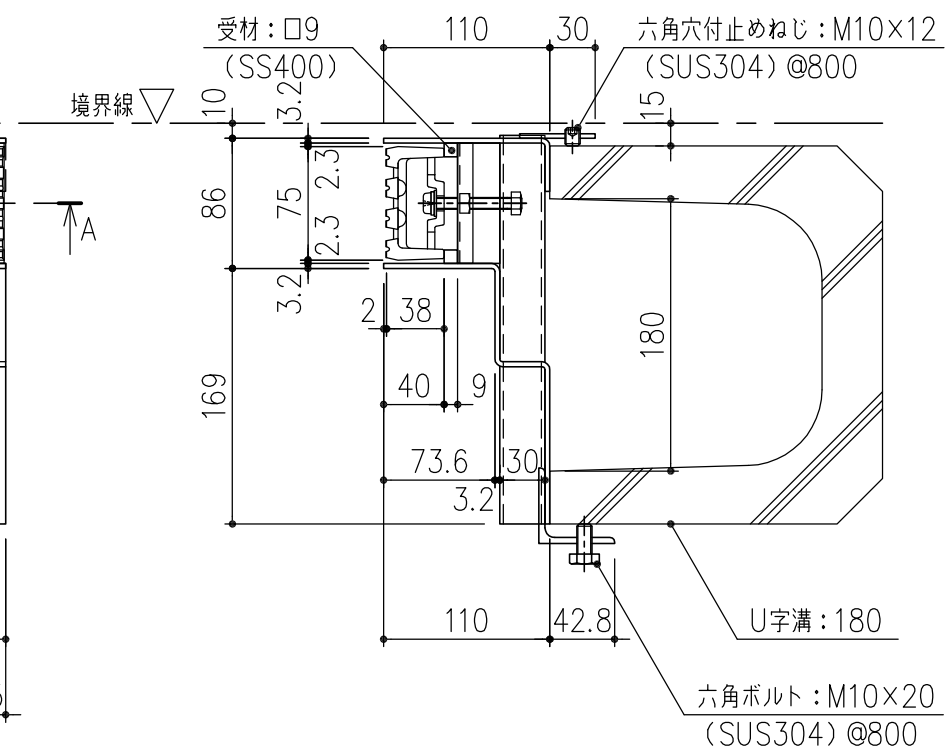


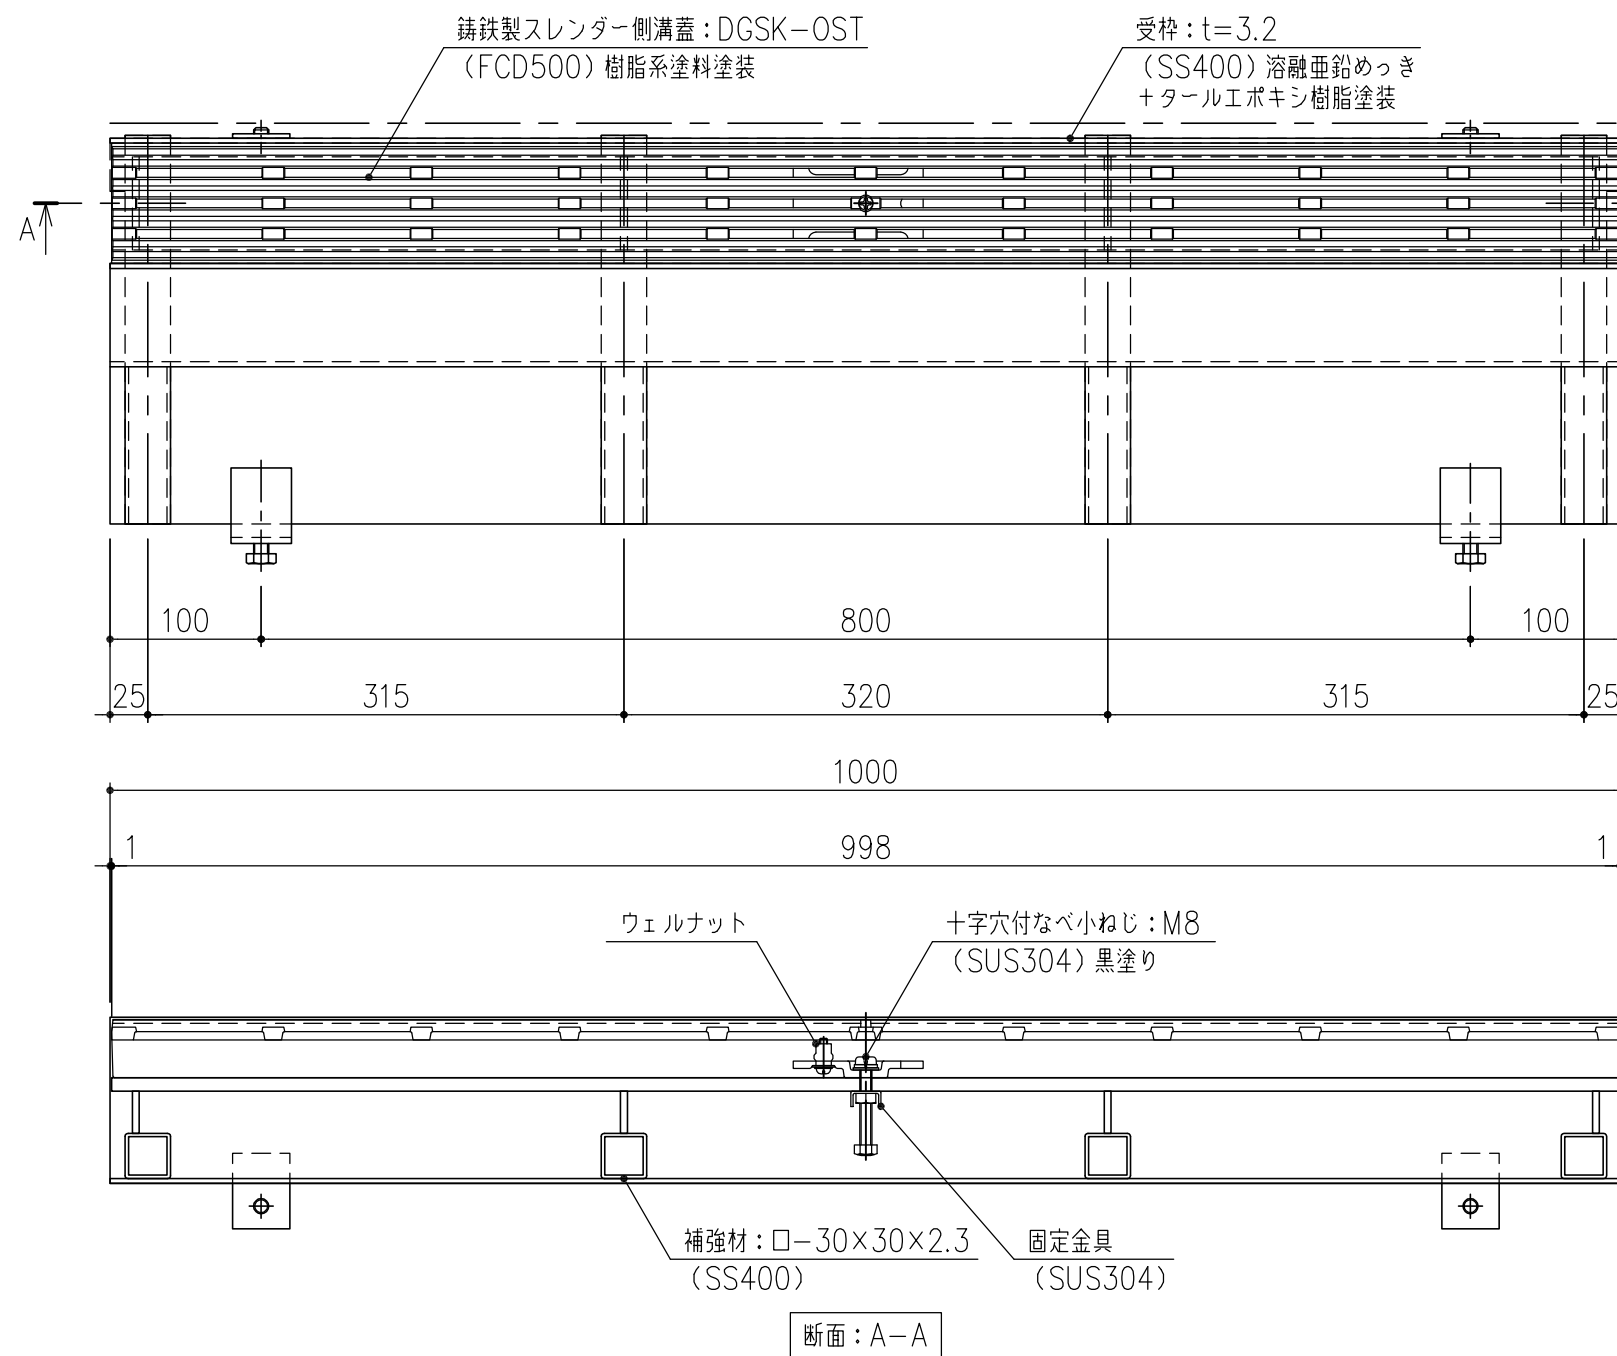

ノンスリップ詳細図 S=1/2

担当	製図	照査	承認	1 5	名称	DKC 鑄鉄製境界用スレンダー側溝蓋
	高橋	野林	金子			バウンダリー側溝蓋 U字溝(U-180)タイプ T-2荷重 蓋: DGSK-OST 枠: SLSS-U18-2片寄せ(枠高 H=110)
平成 年 月 日				尺度	図番	PL-E3-01052
第一機材株式会社				三角法		