
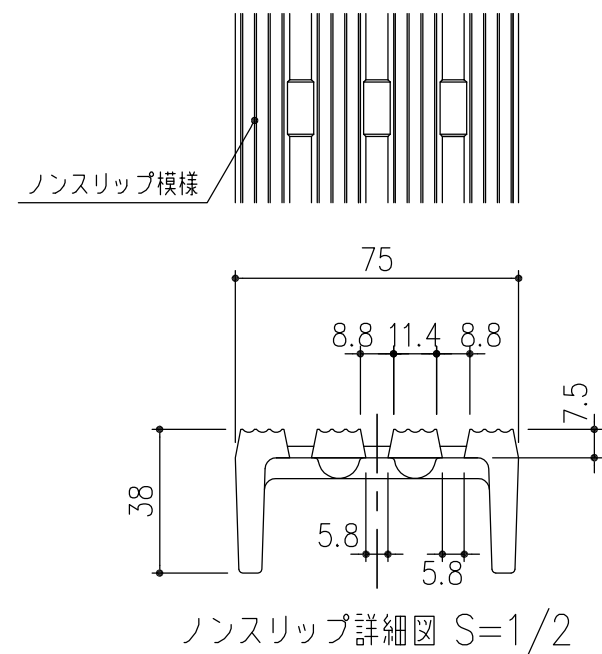
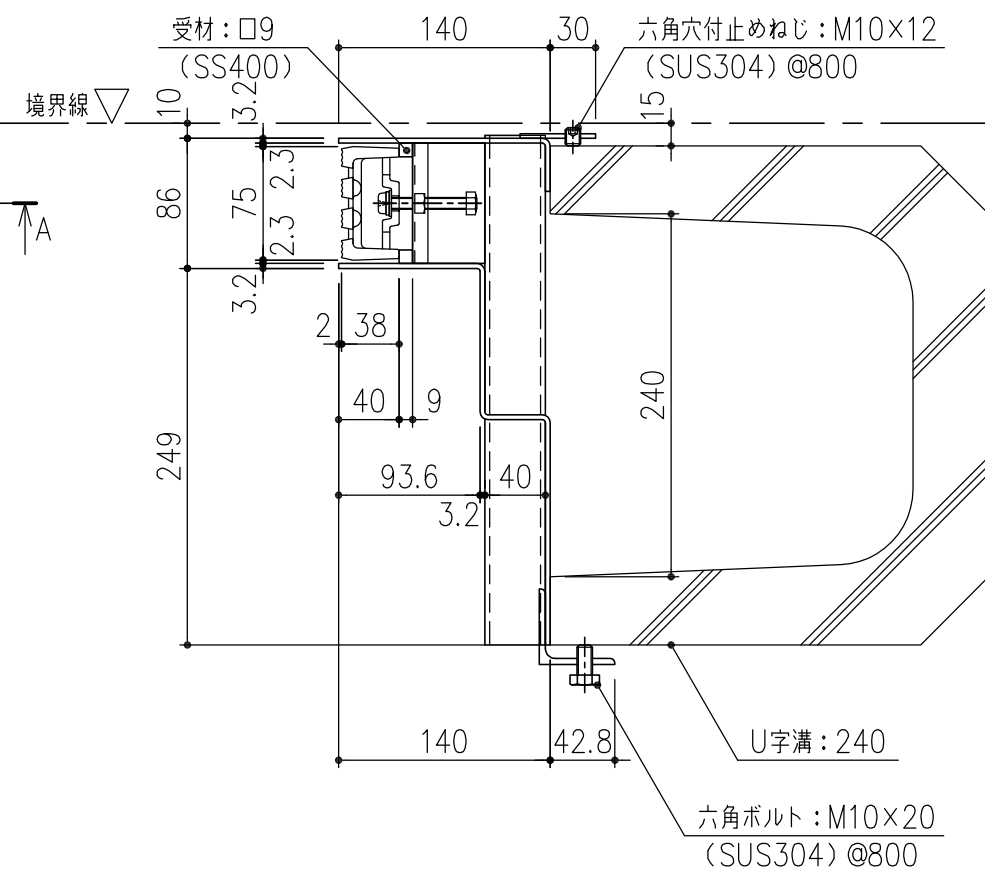


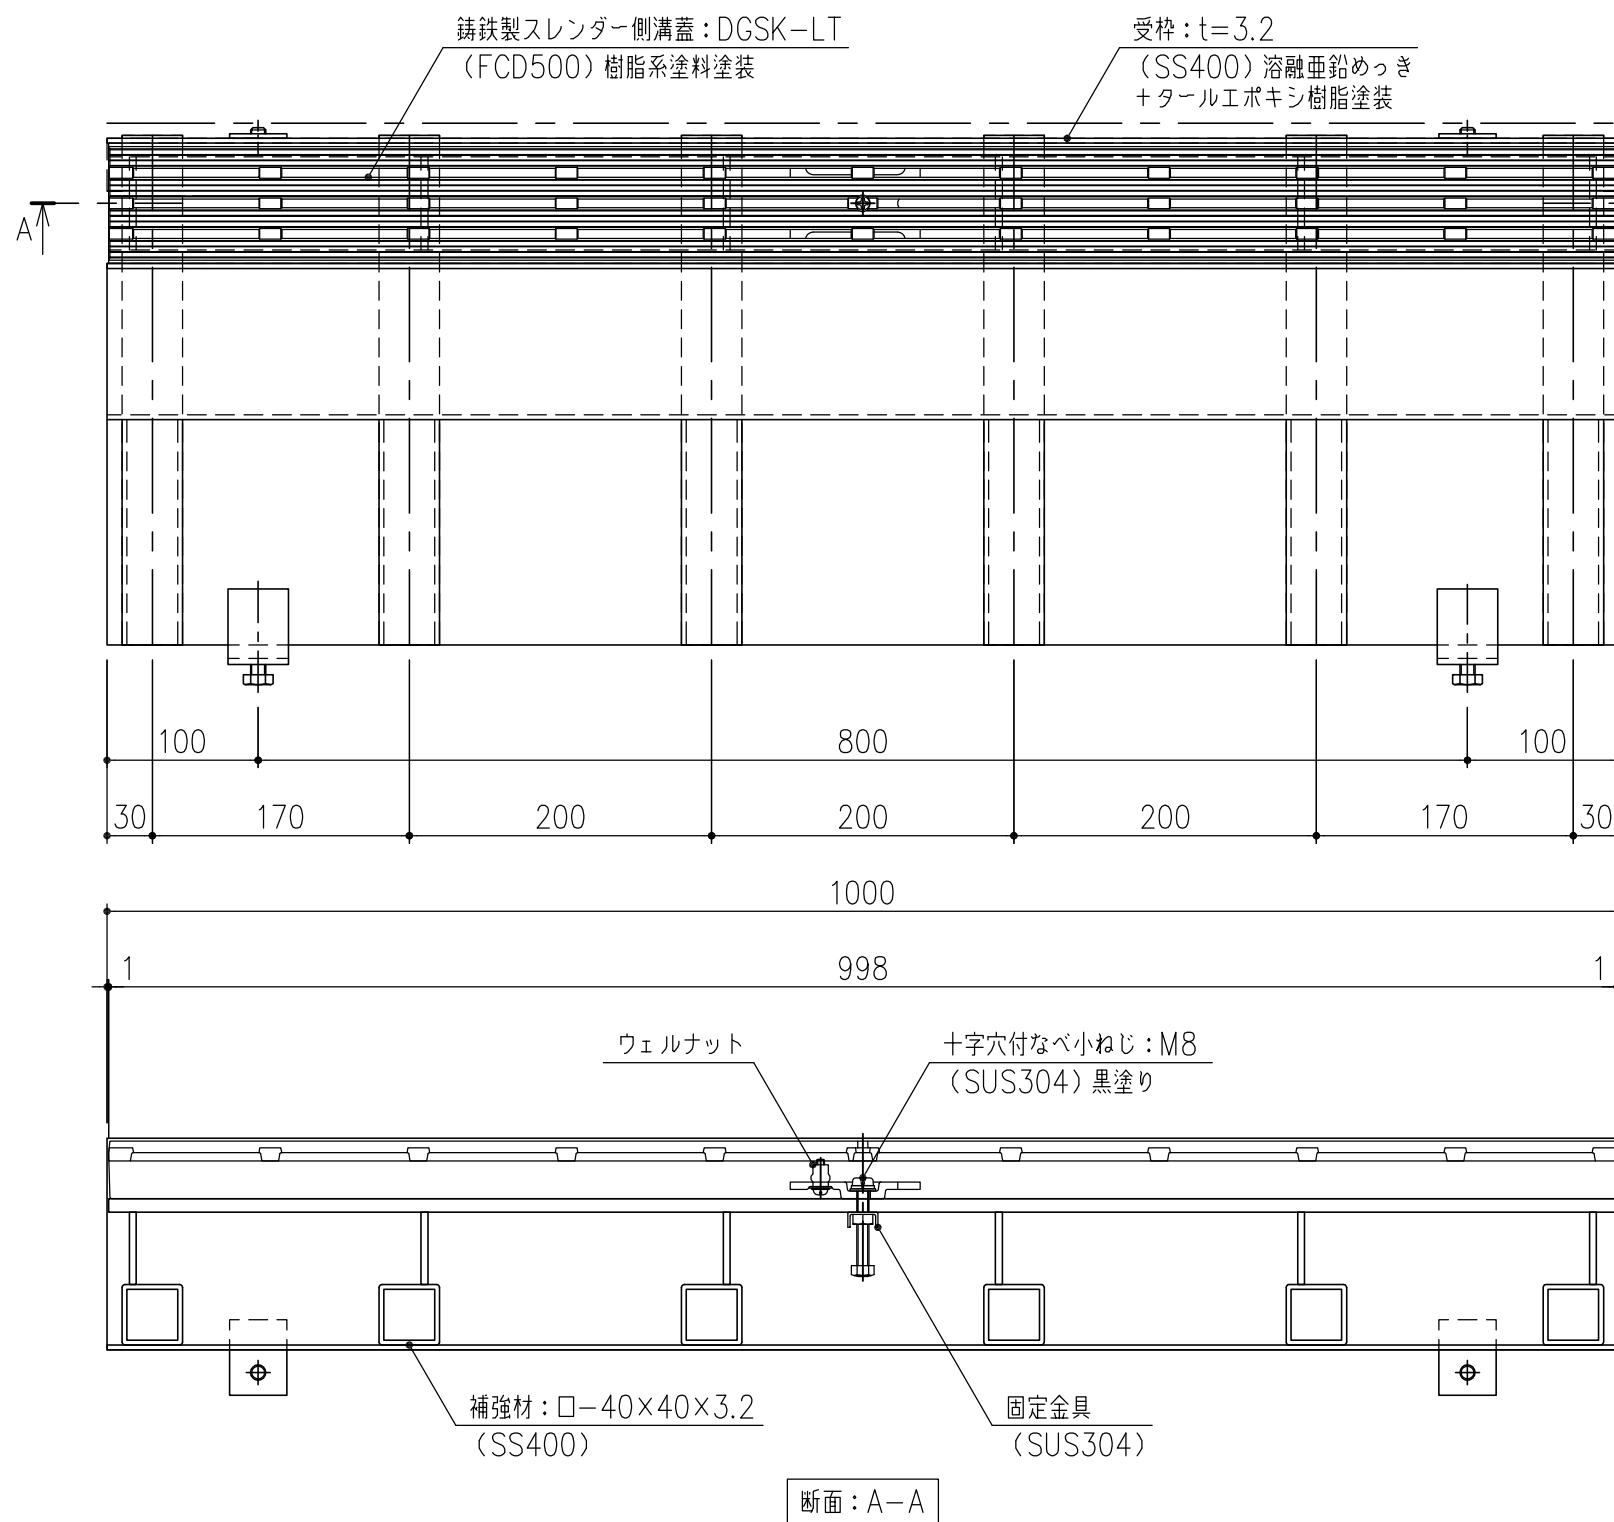

担当	製図	照査	承認	1/5	名称	DKC 鋳鉄製境界用スレンダー側溝蓋
	高橋	野林	金子	尺度		バウンダリー側溝蓋
平成 年 月 日						U字溝(U-240)タイプ T-14荷重 蓋:DGSK-LT
第一機材株式会社					図番	PL-E3-01069
					三角法	