
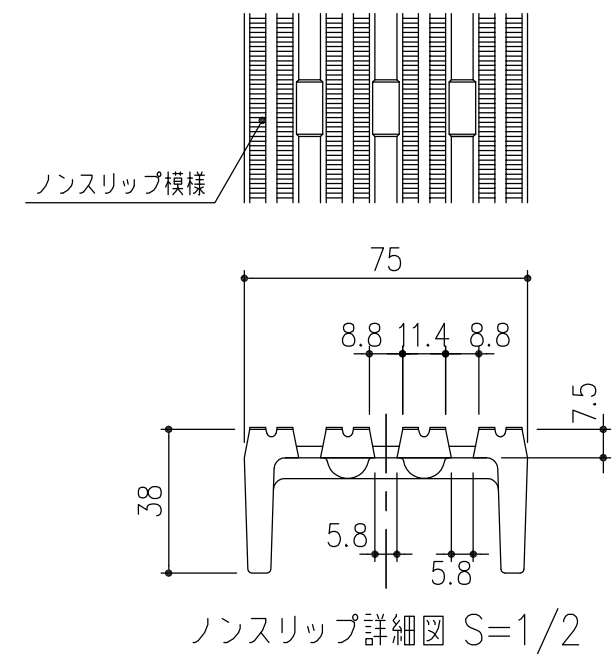
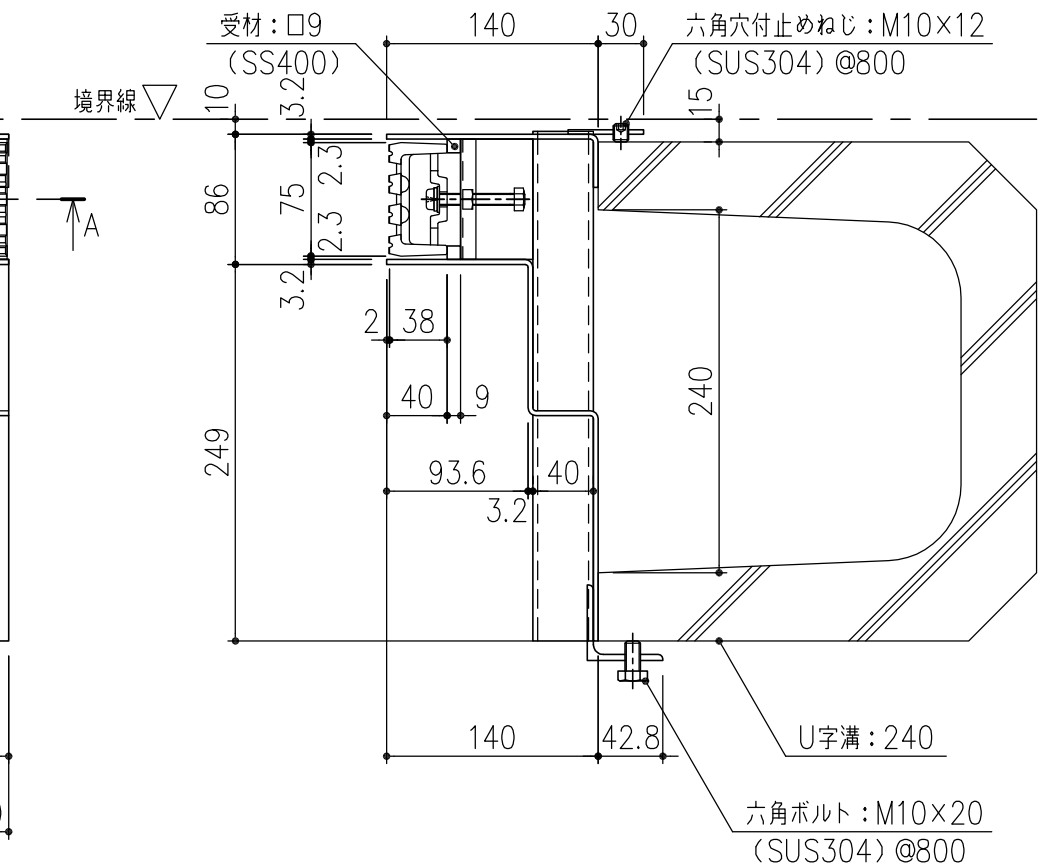


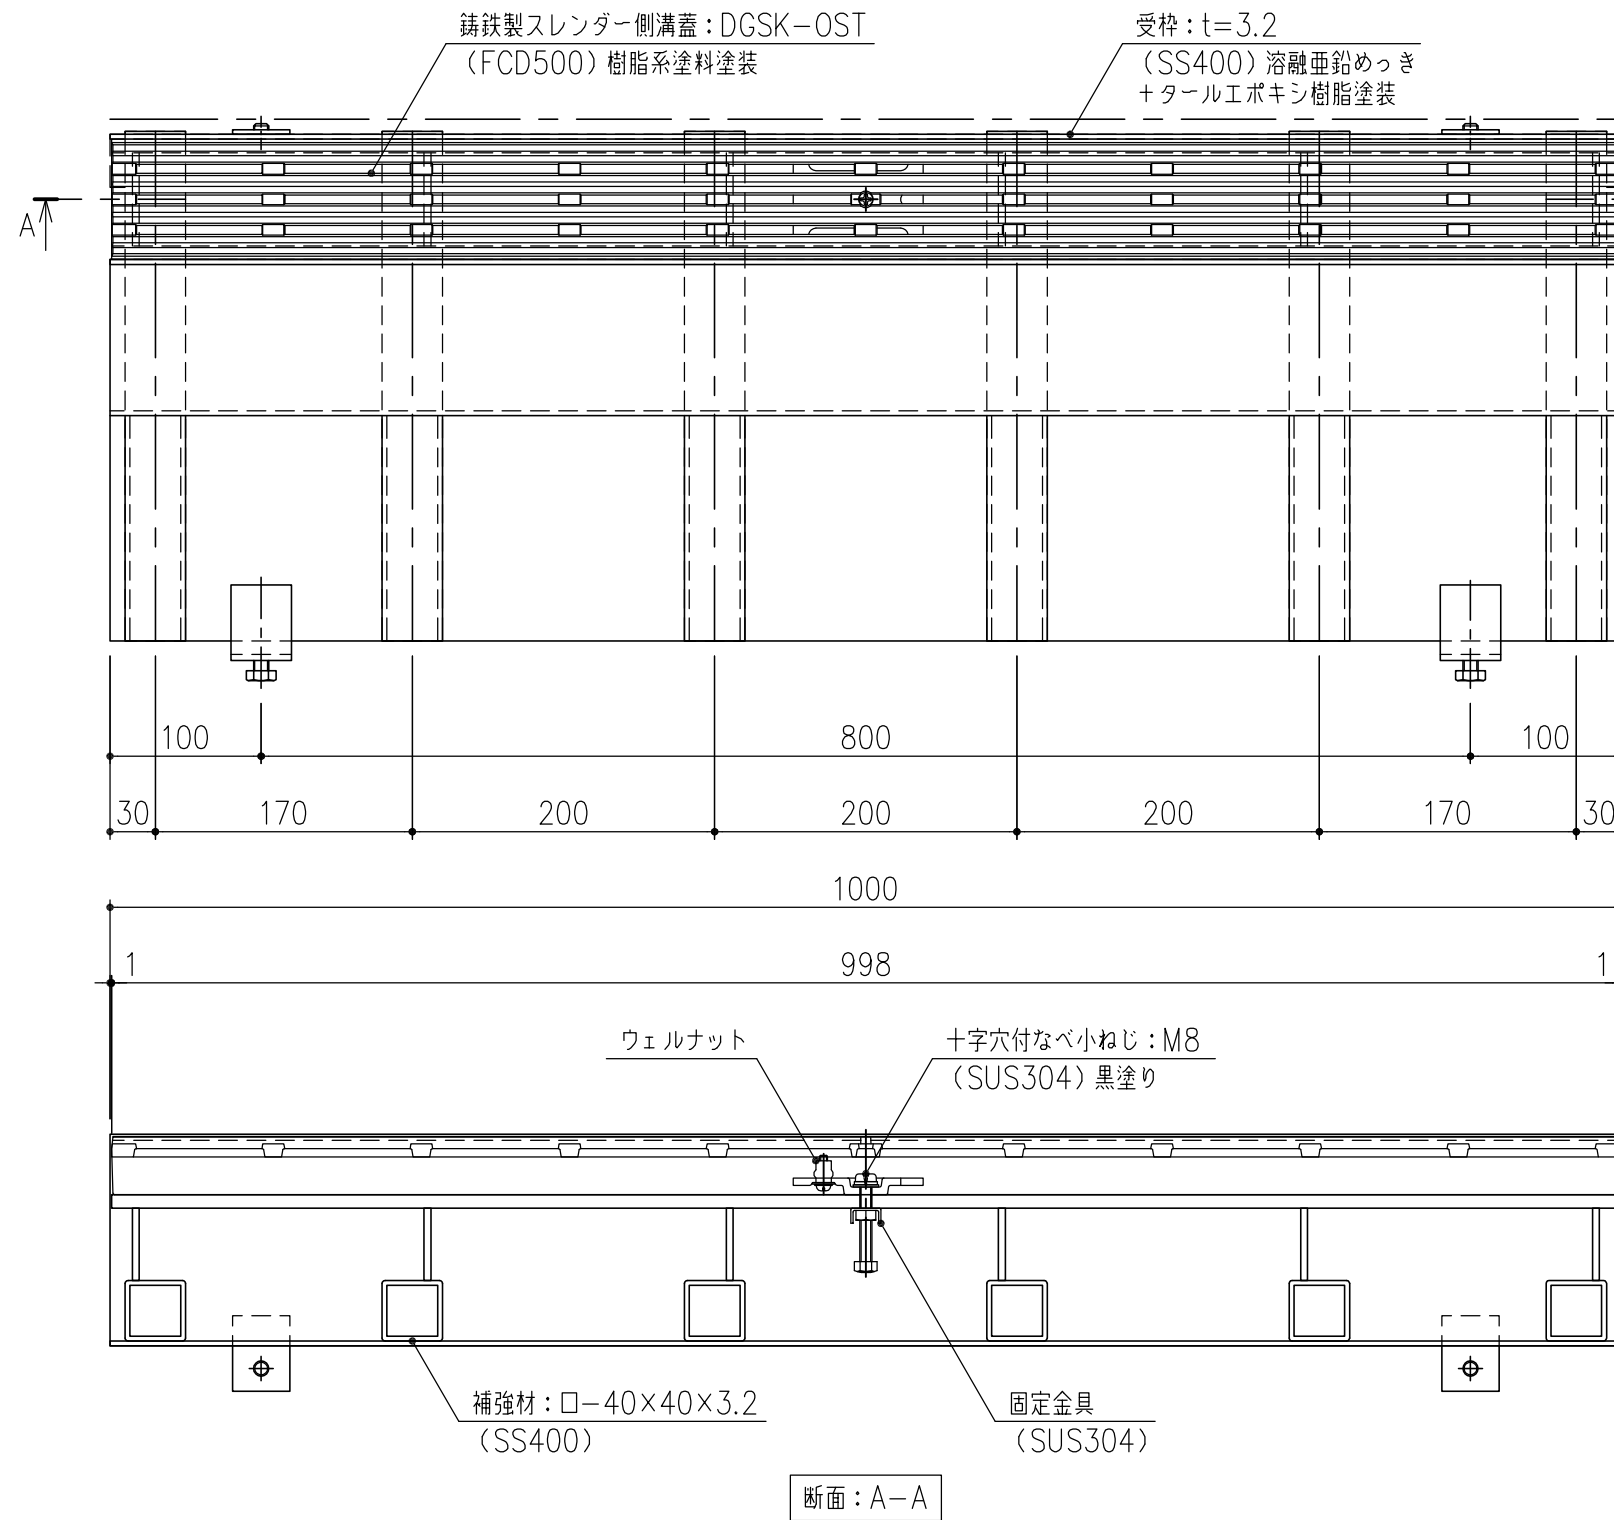

担当	製図	照査	承認	1 5	名称	DKC 鋳鉄製境界用スレンダー側溝蓋	
	高橋	野林	金子			バウンダリー側溝蓋 U字溝(U-240)タイプ T-14荷重 蓋: DGSK-OST 枠: SLSS-U24-14片寄せ(枠高 H=140)	
平成 年 月 日				尺度	図番	PL-E3-01057	
第一機材株式会社				三角法			