
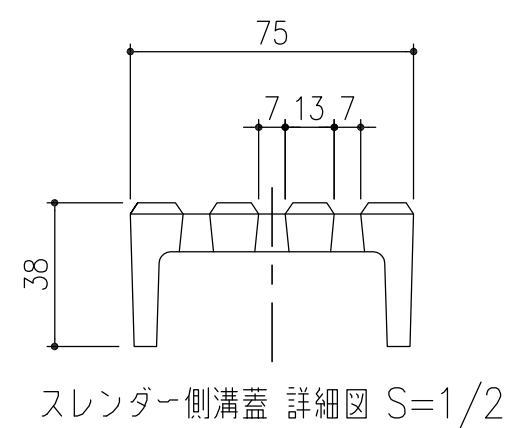
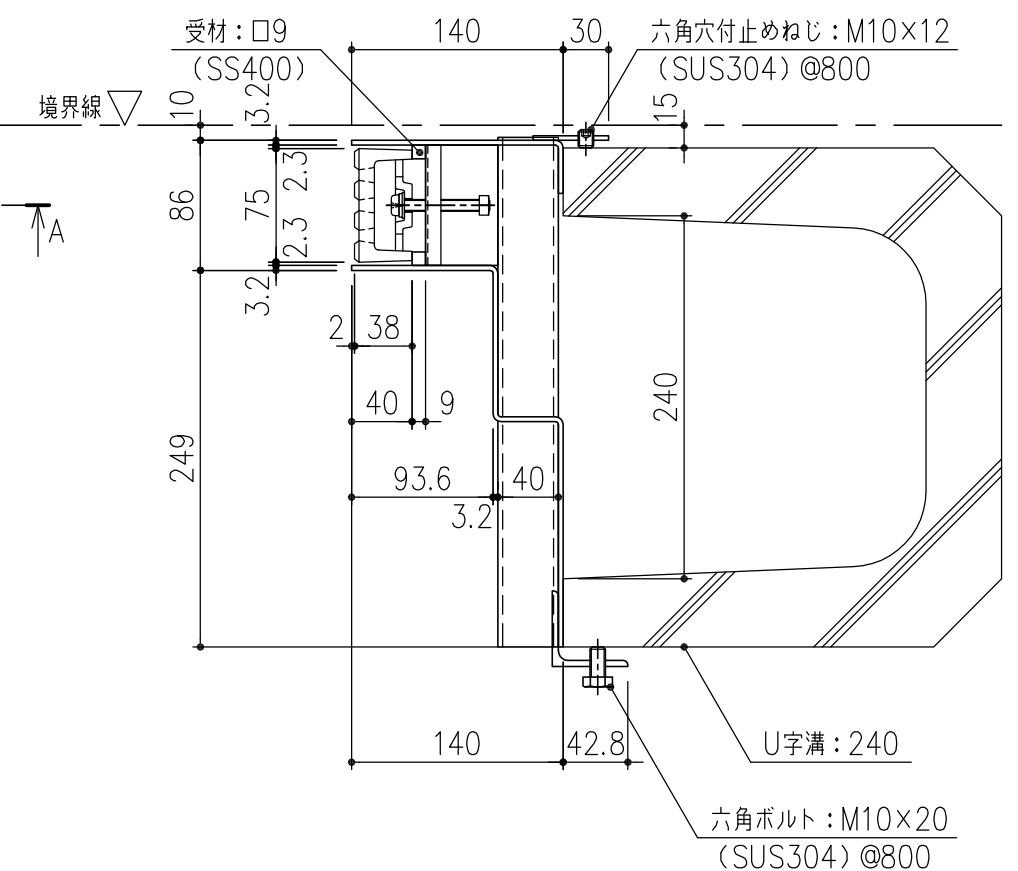


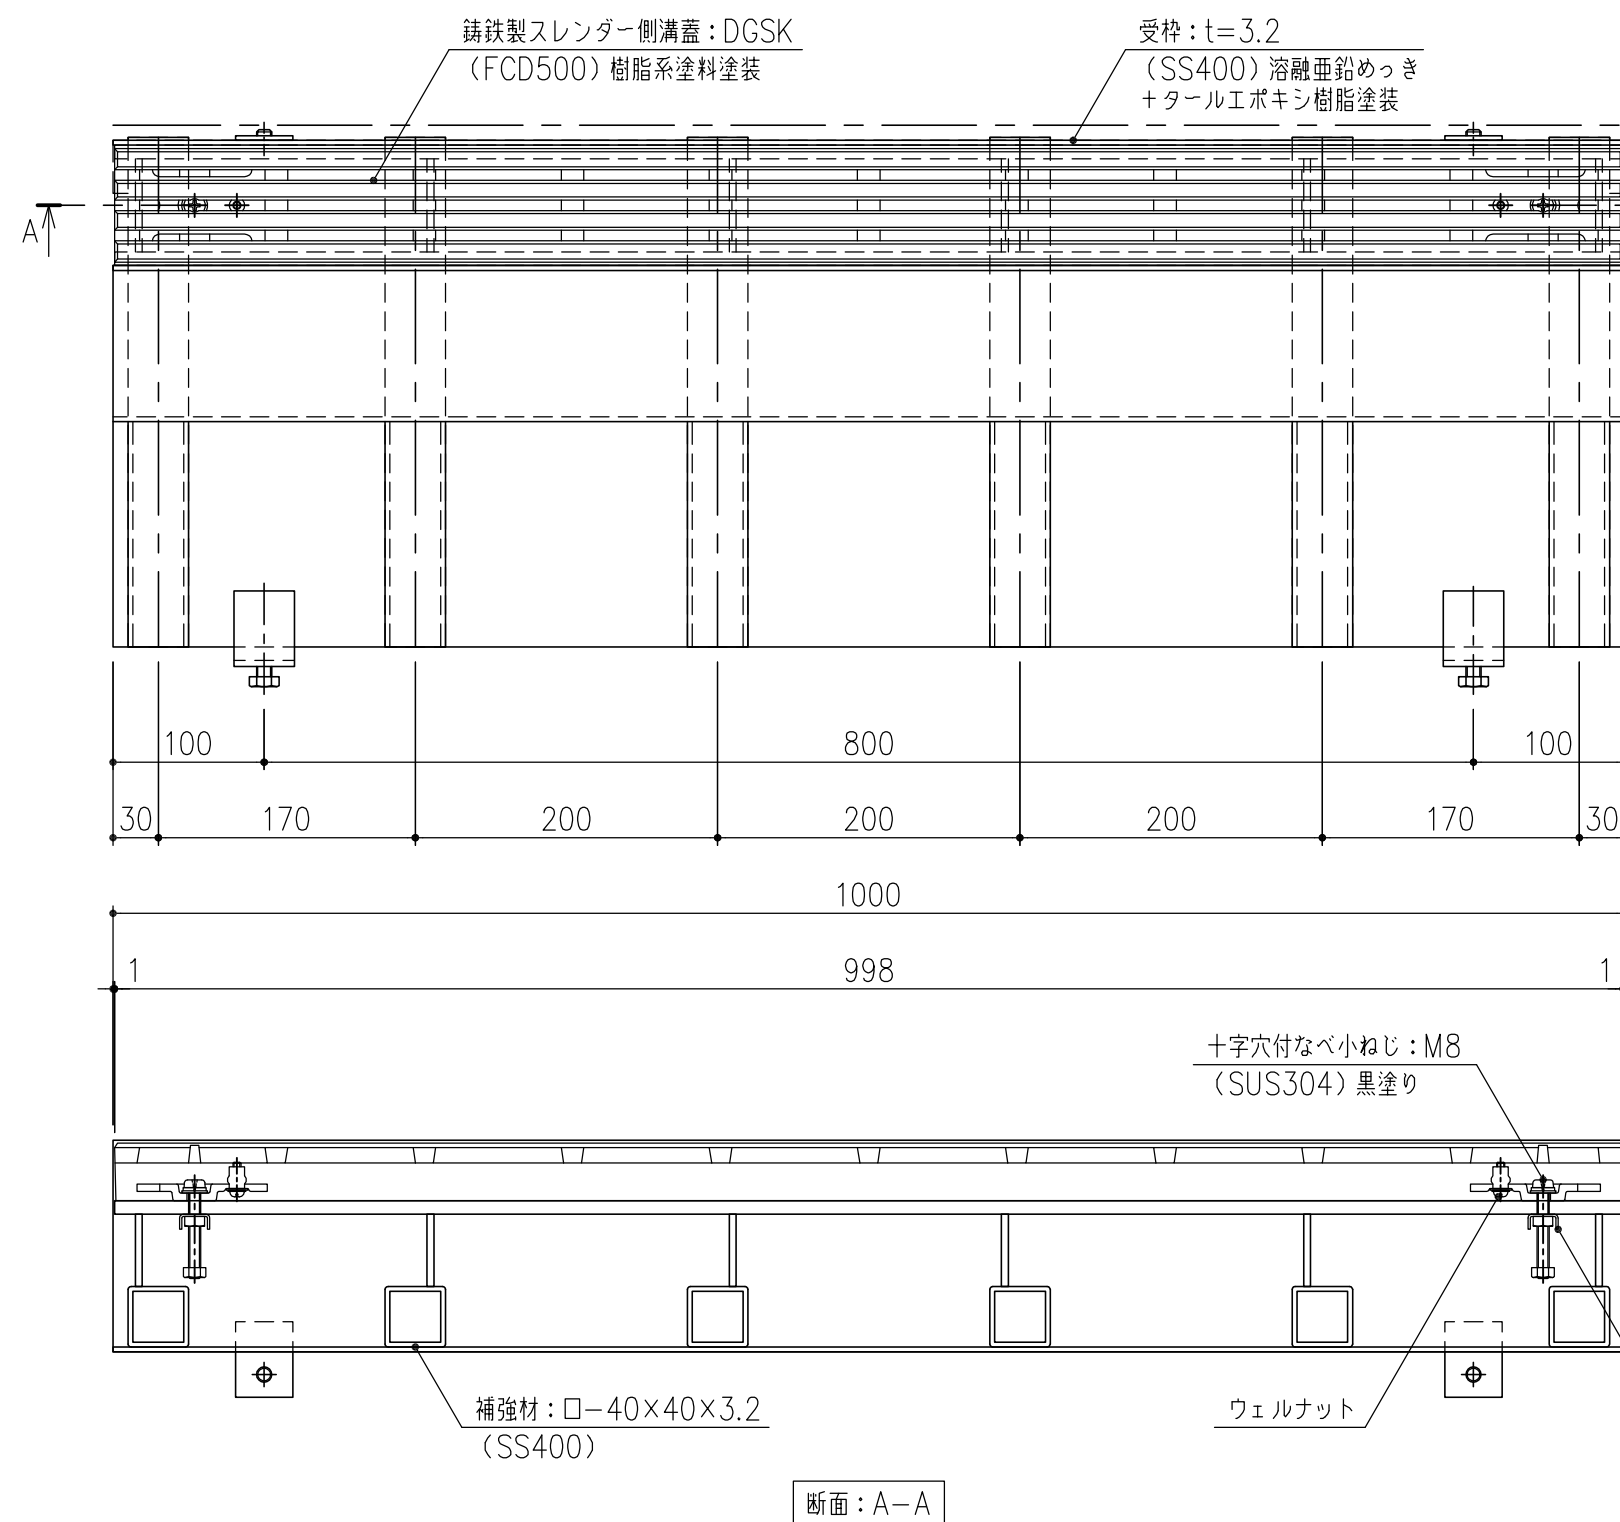

担当	製図	照査	承認	1/5	名称	DKC 鋳鉄製境界用スレンダー側溝蓋
	高橋	野林	金子	尺度		バウンダリー側溝蓋
平成	年	月	日	三角法	図番	U字溝 (U-240) タイプ T-14荷重 蓋: DGSK 枠: SLSS-U24-14片寄せ (枠高 H=140)
第一機材株式会社						PL-E3-01033