
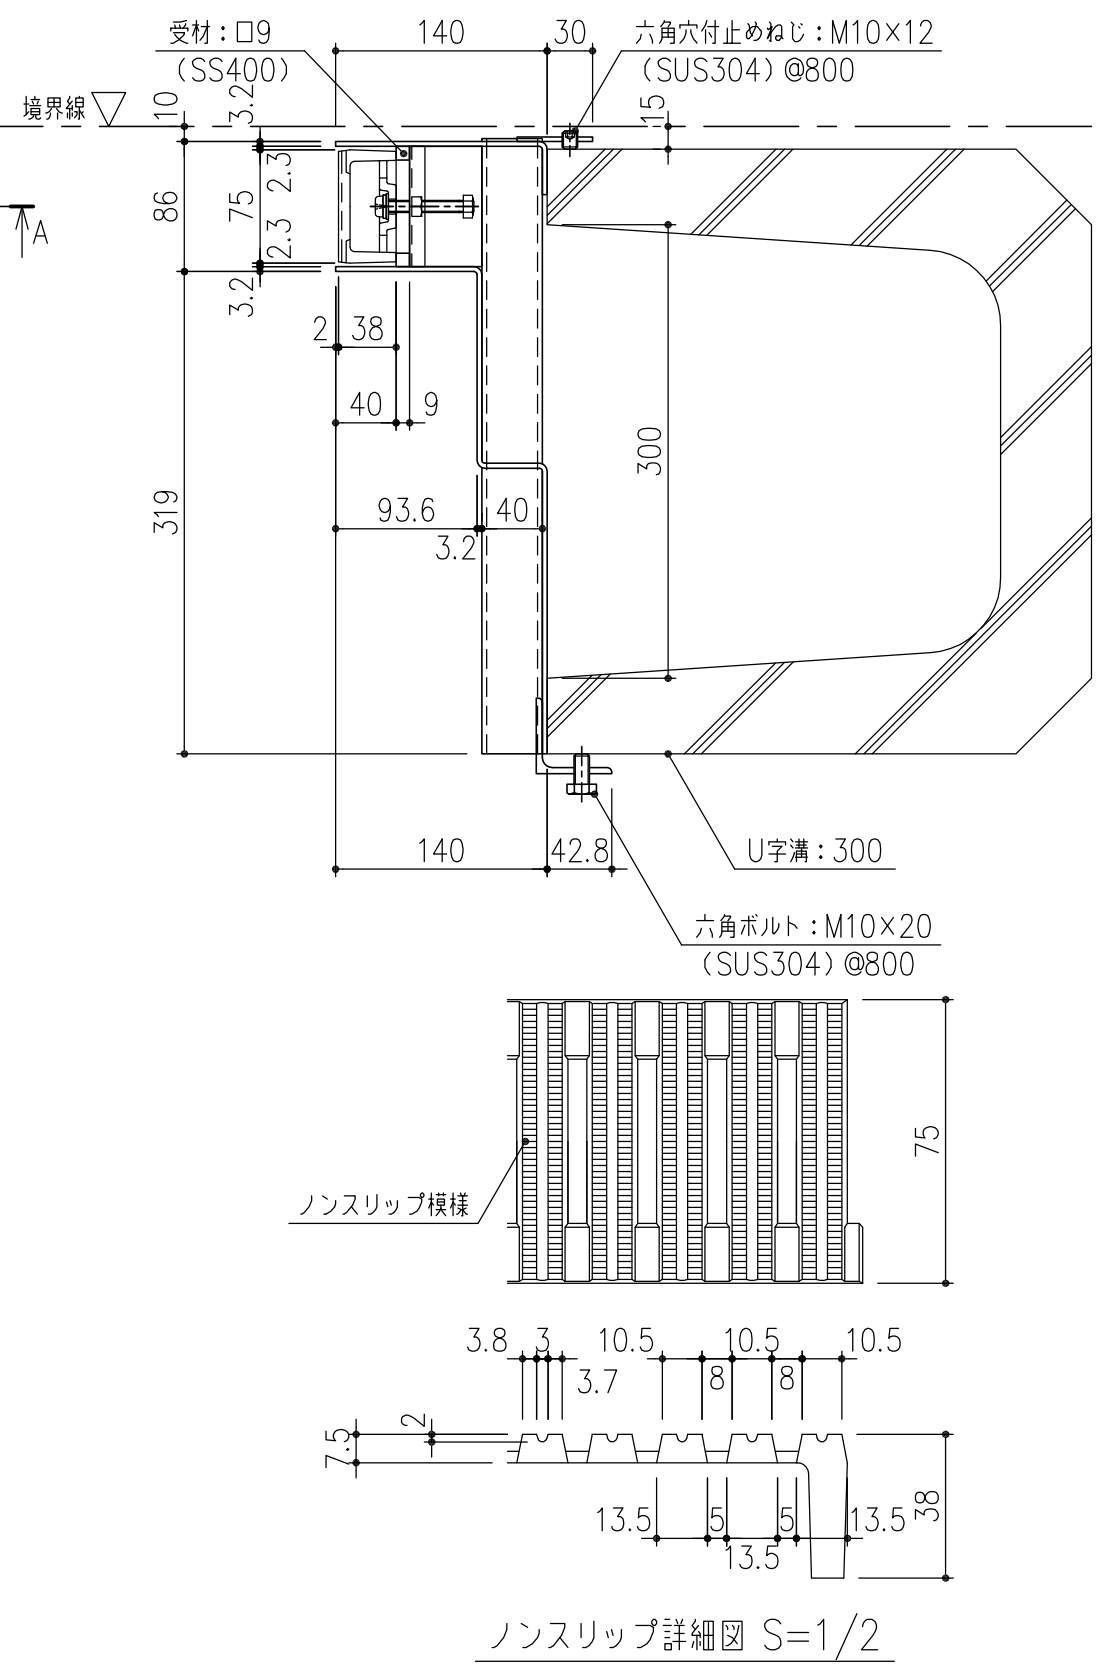


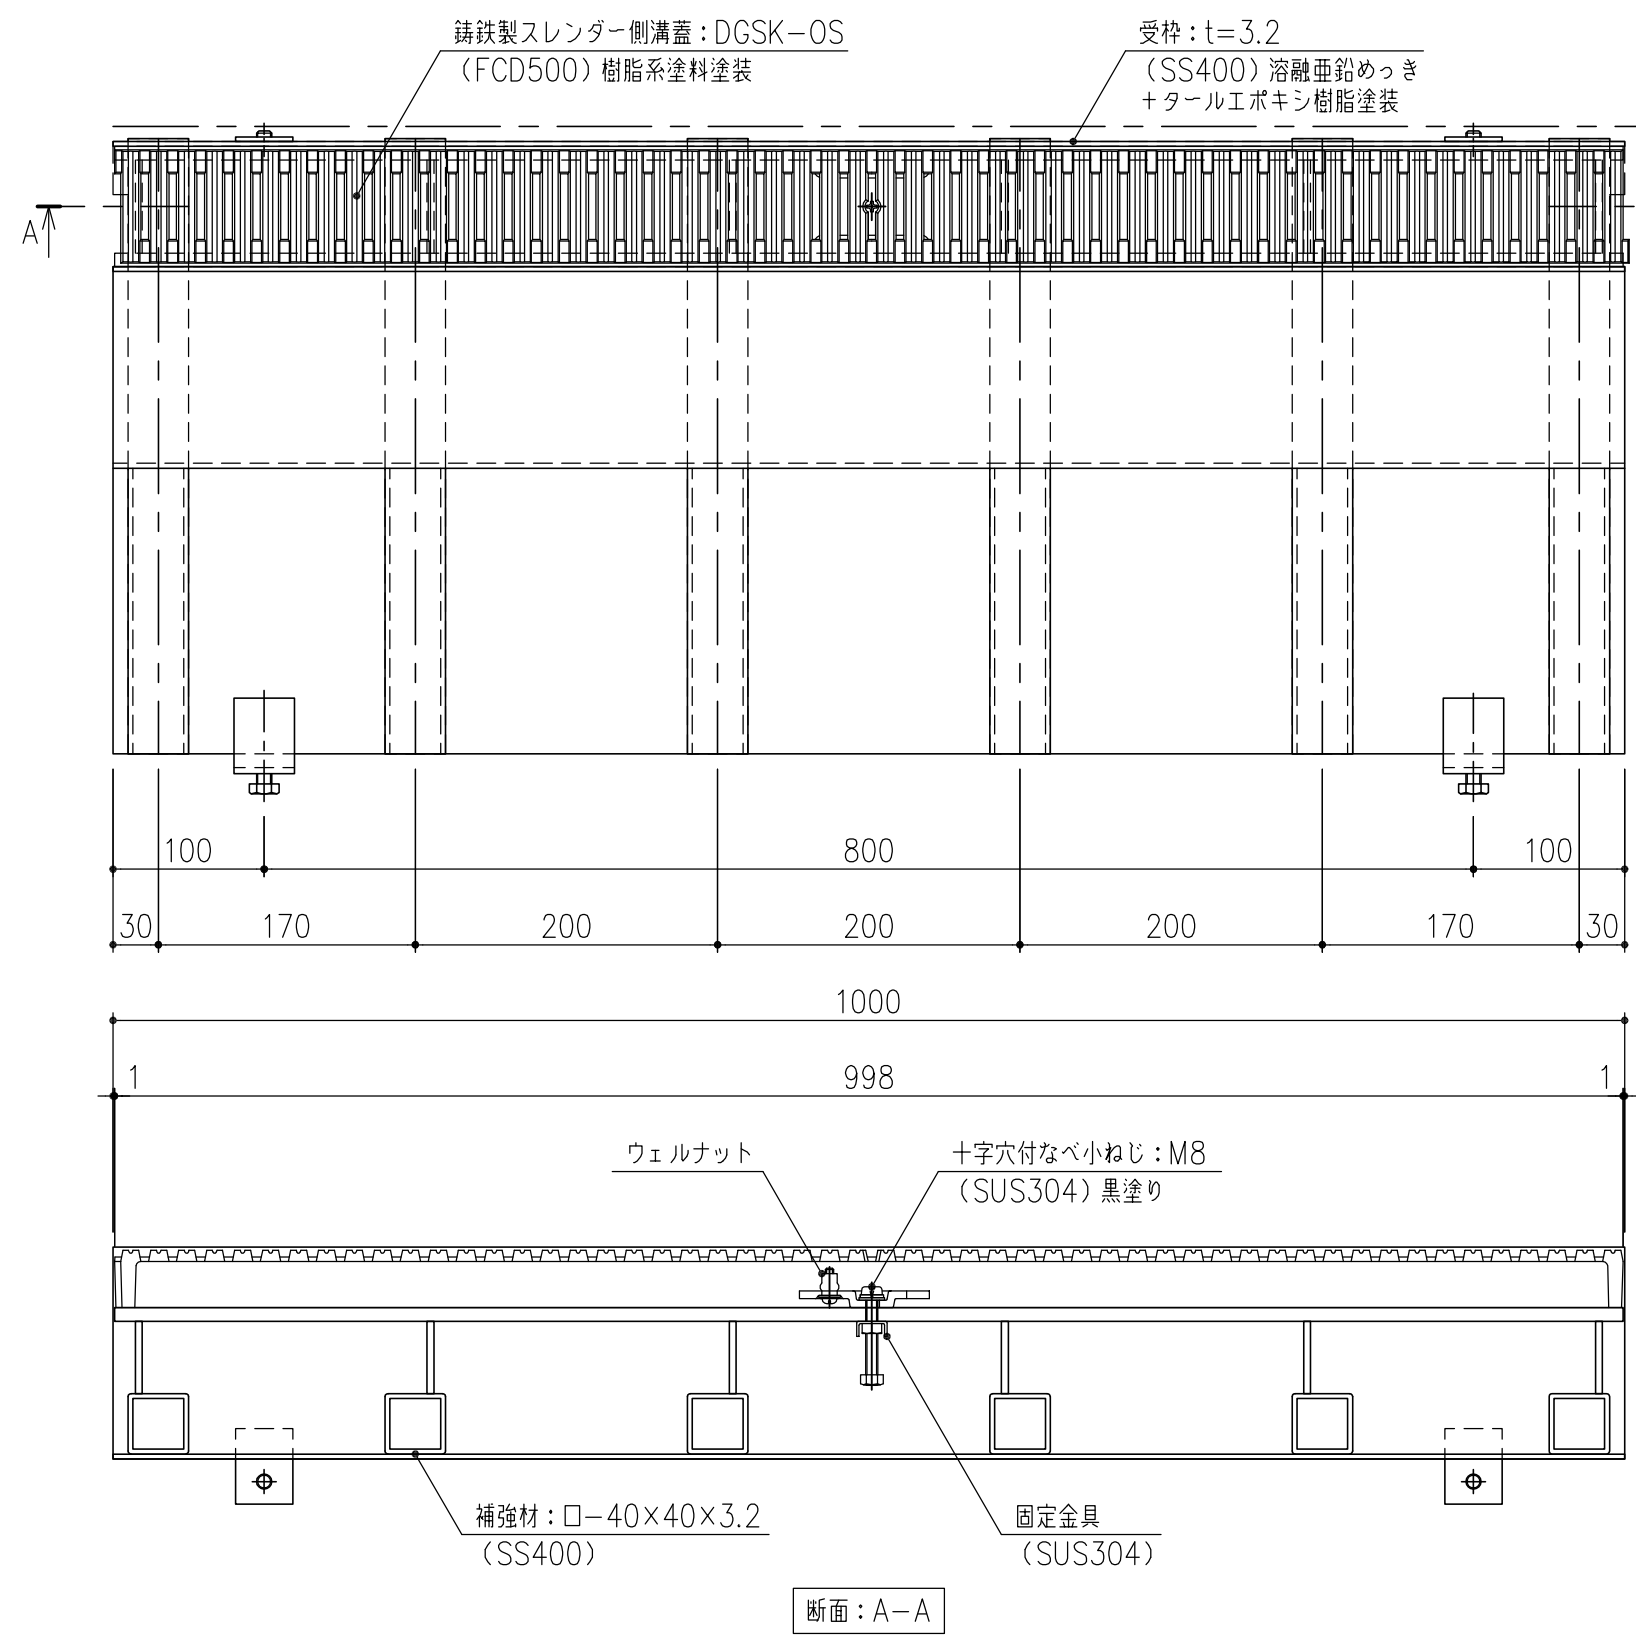

担当	製図	照査	承認	1 5	名称	DKC 铸铁製境界用スレンダー側溝蓋	
	高橋	野林	金子			バウンダリー側溝蓋	
平成 年 月 日				尺度	図番	U字溝（U-300）タイプ T-14荷重 蓋：DGSK-OS 枠：SLSS-U30-14片寄せ（枠高 H=140）	
第一機材株式会社				三角法		PL-E3-01046	