
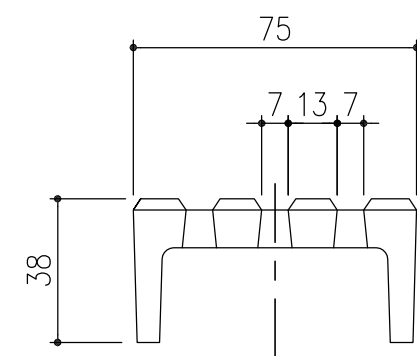
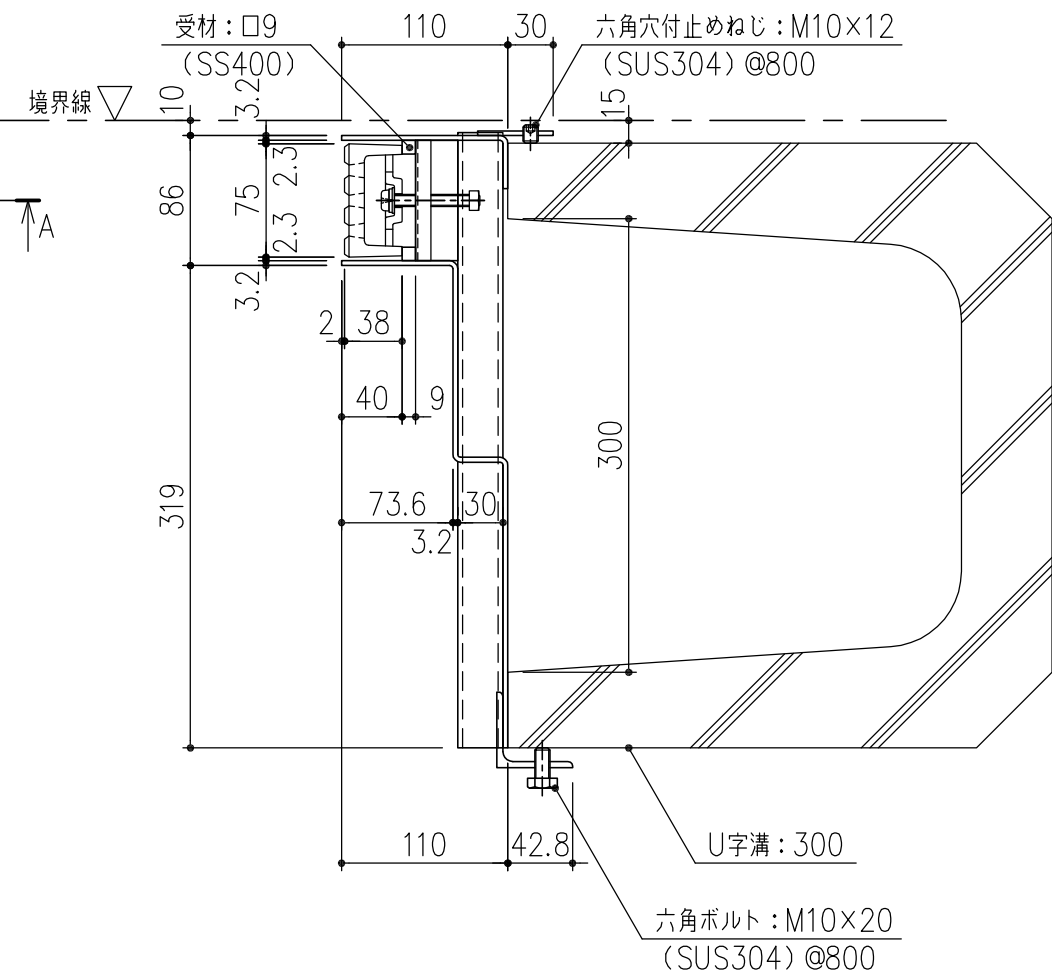


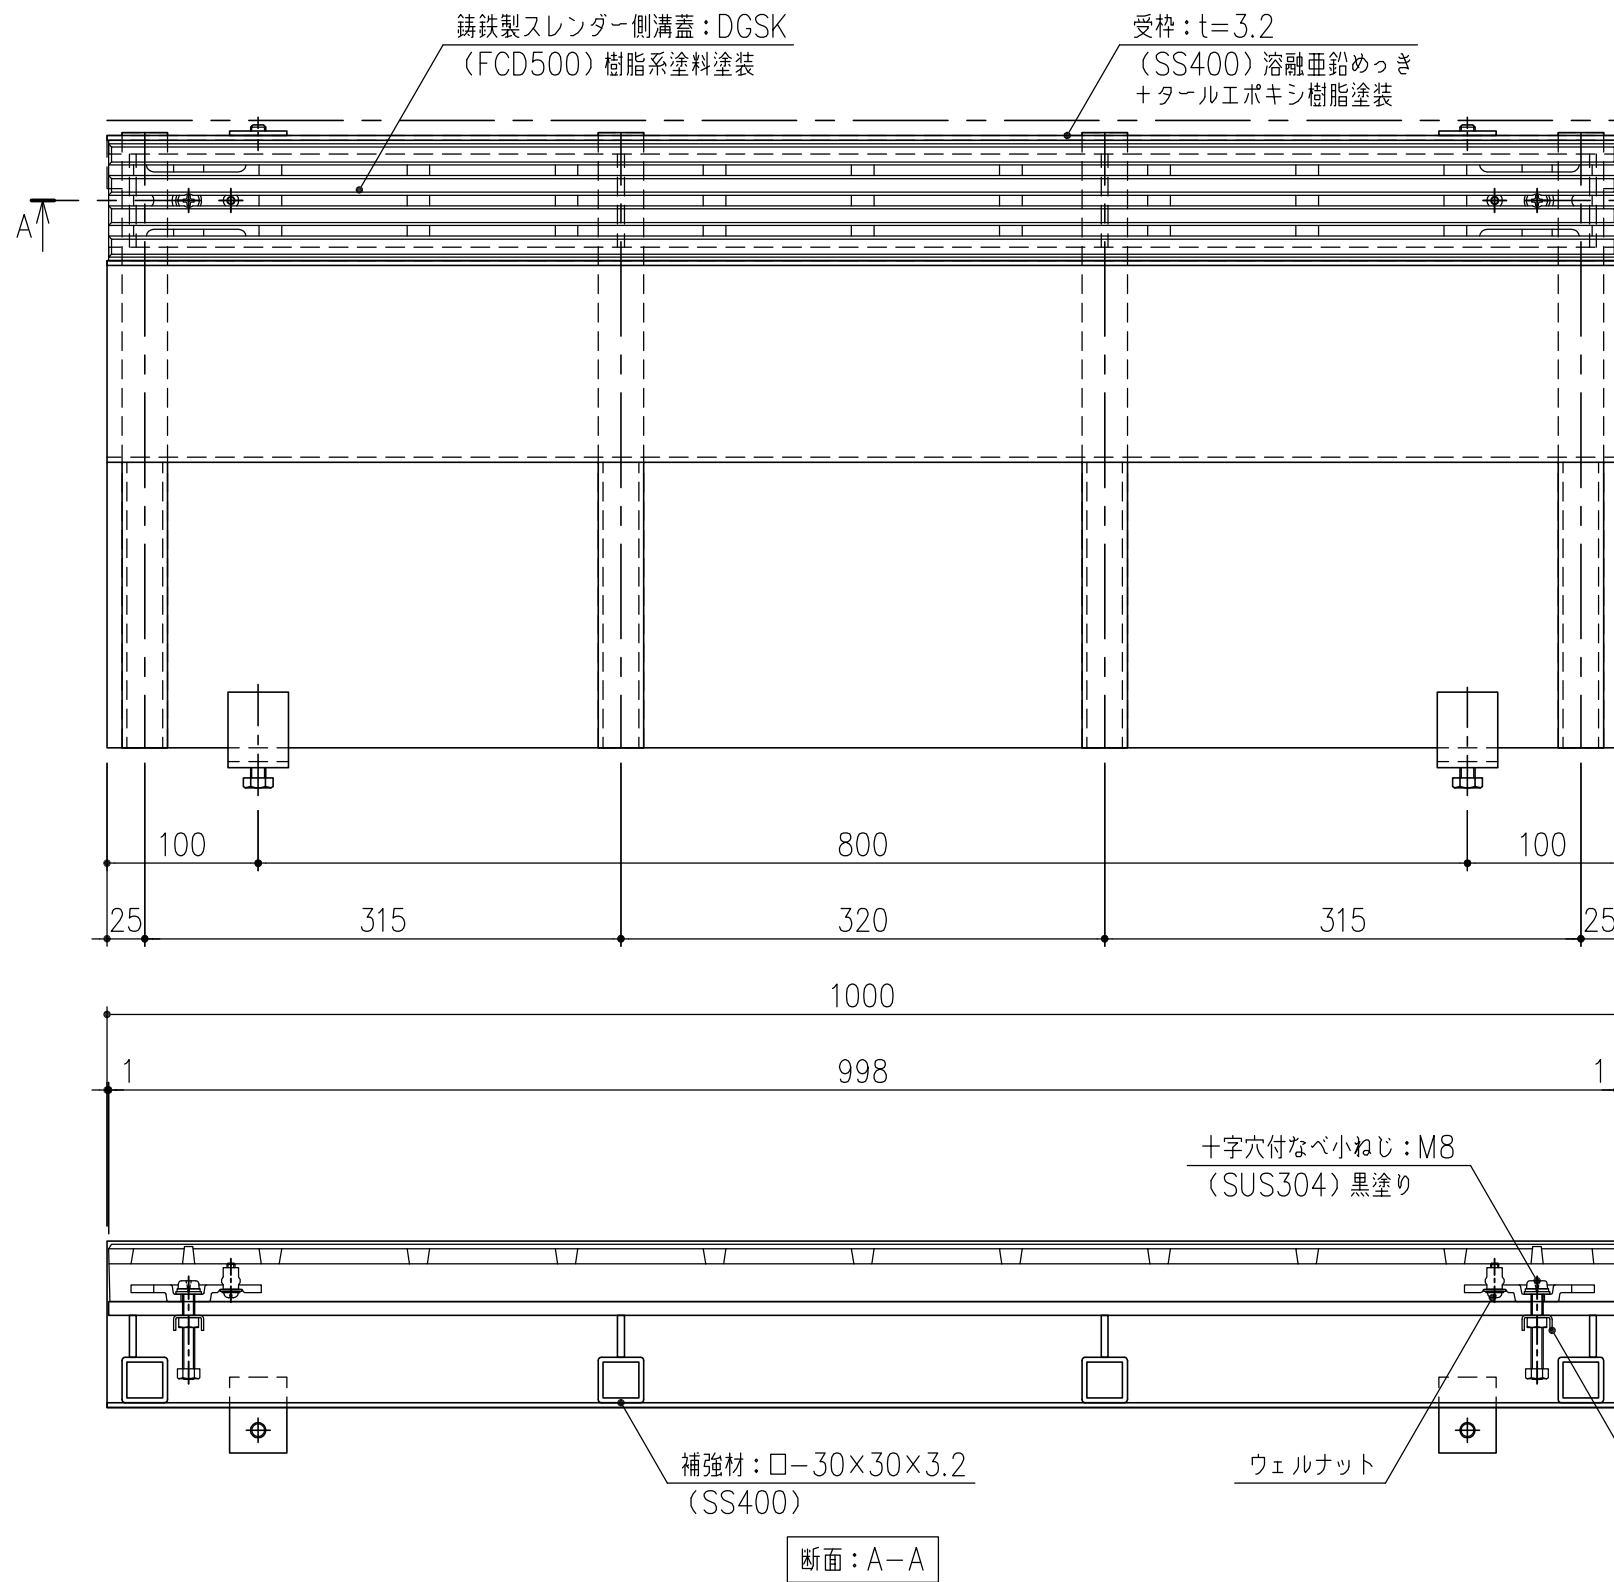

スレンダー側溝蓋 詳細図 S=1/2

担当	製図	照査	承認	1/5	名称	DKC 铸铁製境界用スレンダー側溝蓋
	高橋	野林	金子			バウンダリー側溝蓋 U字溝(U-300)タイプ T-2荷重 蓋：DGSK 枠：SLSS-U30-2片寄せ(枠高 H=110)
平成 年 月 日				尺度	図番	PL-E3-01030
第一機材株式会社				三角法		