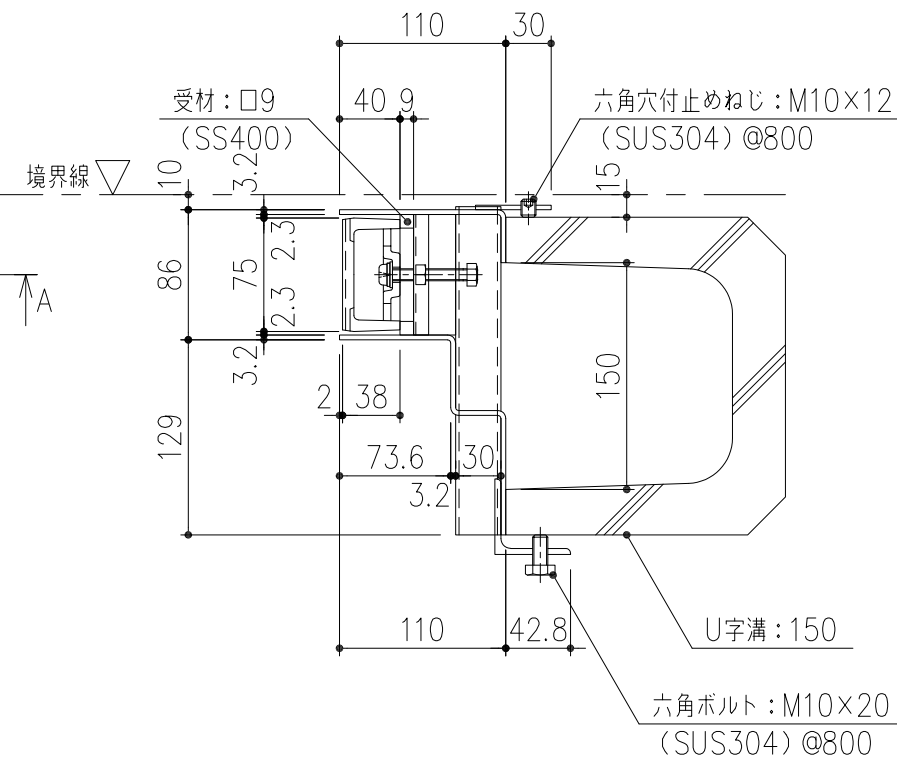
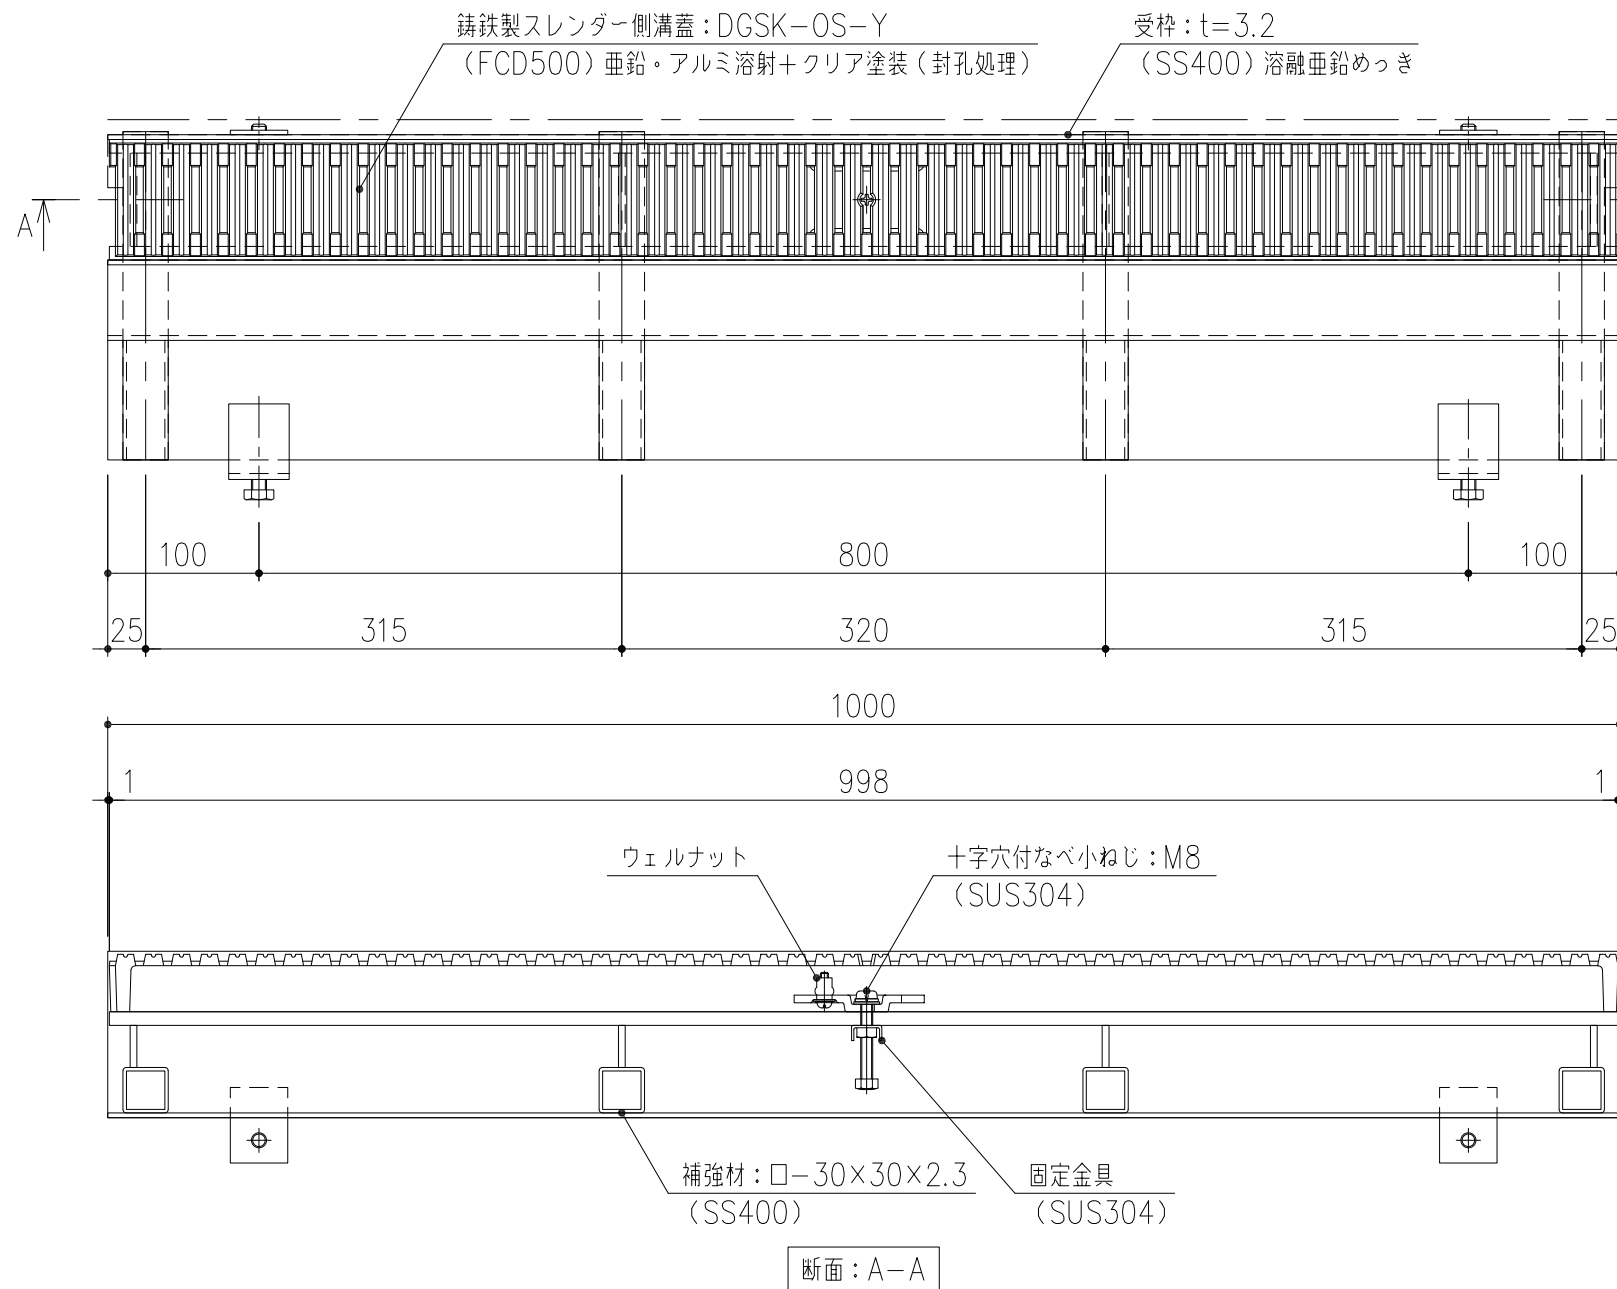


ノンスリップ詳細図 S=1/2

担当	製図	照査	承認	1/5 尺度 三角法	名称 図番	DKC 铸铁製境界用スレンダー側溝蓋
	高橋	野林	金子			バウンダリー側溝蓋 U字溝 (U-150) タイプ T-2荷重 蓋：DGSK-OS-Y 枠：SLSSG-U15-2片寄せ (枠高 H=110)
平成 年 月 日						PL-E3-01484
第一機材株式会社						