
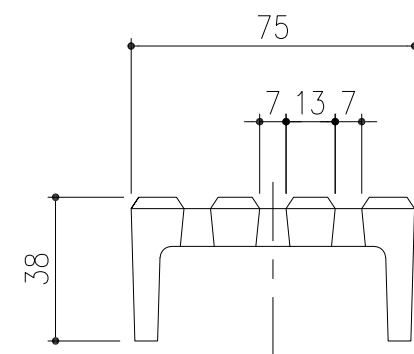
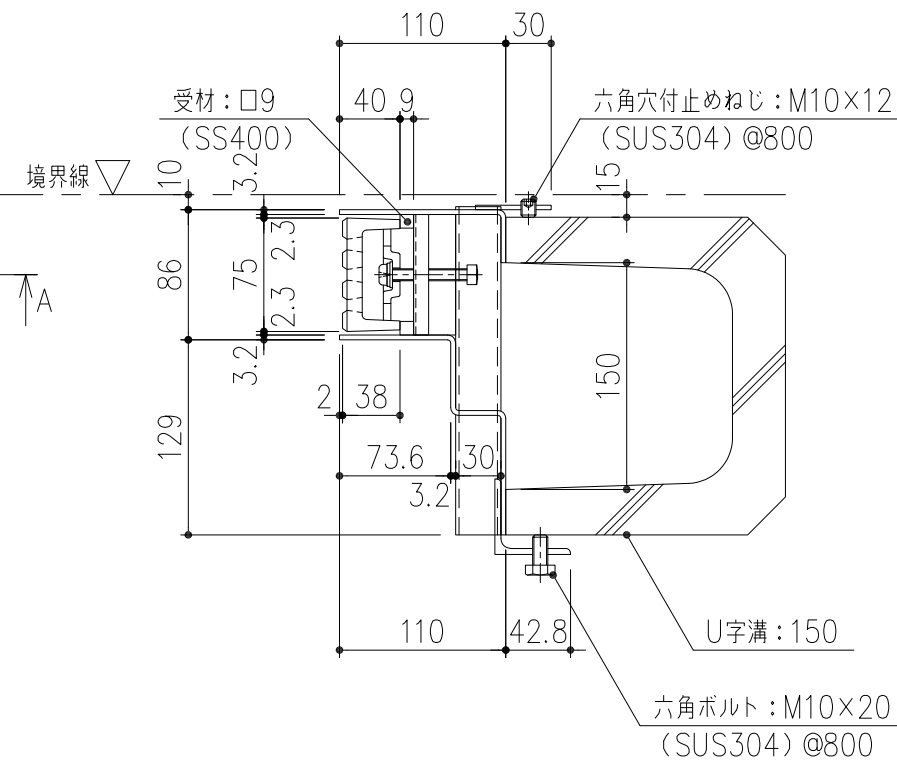


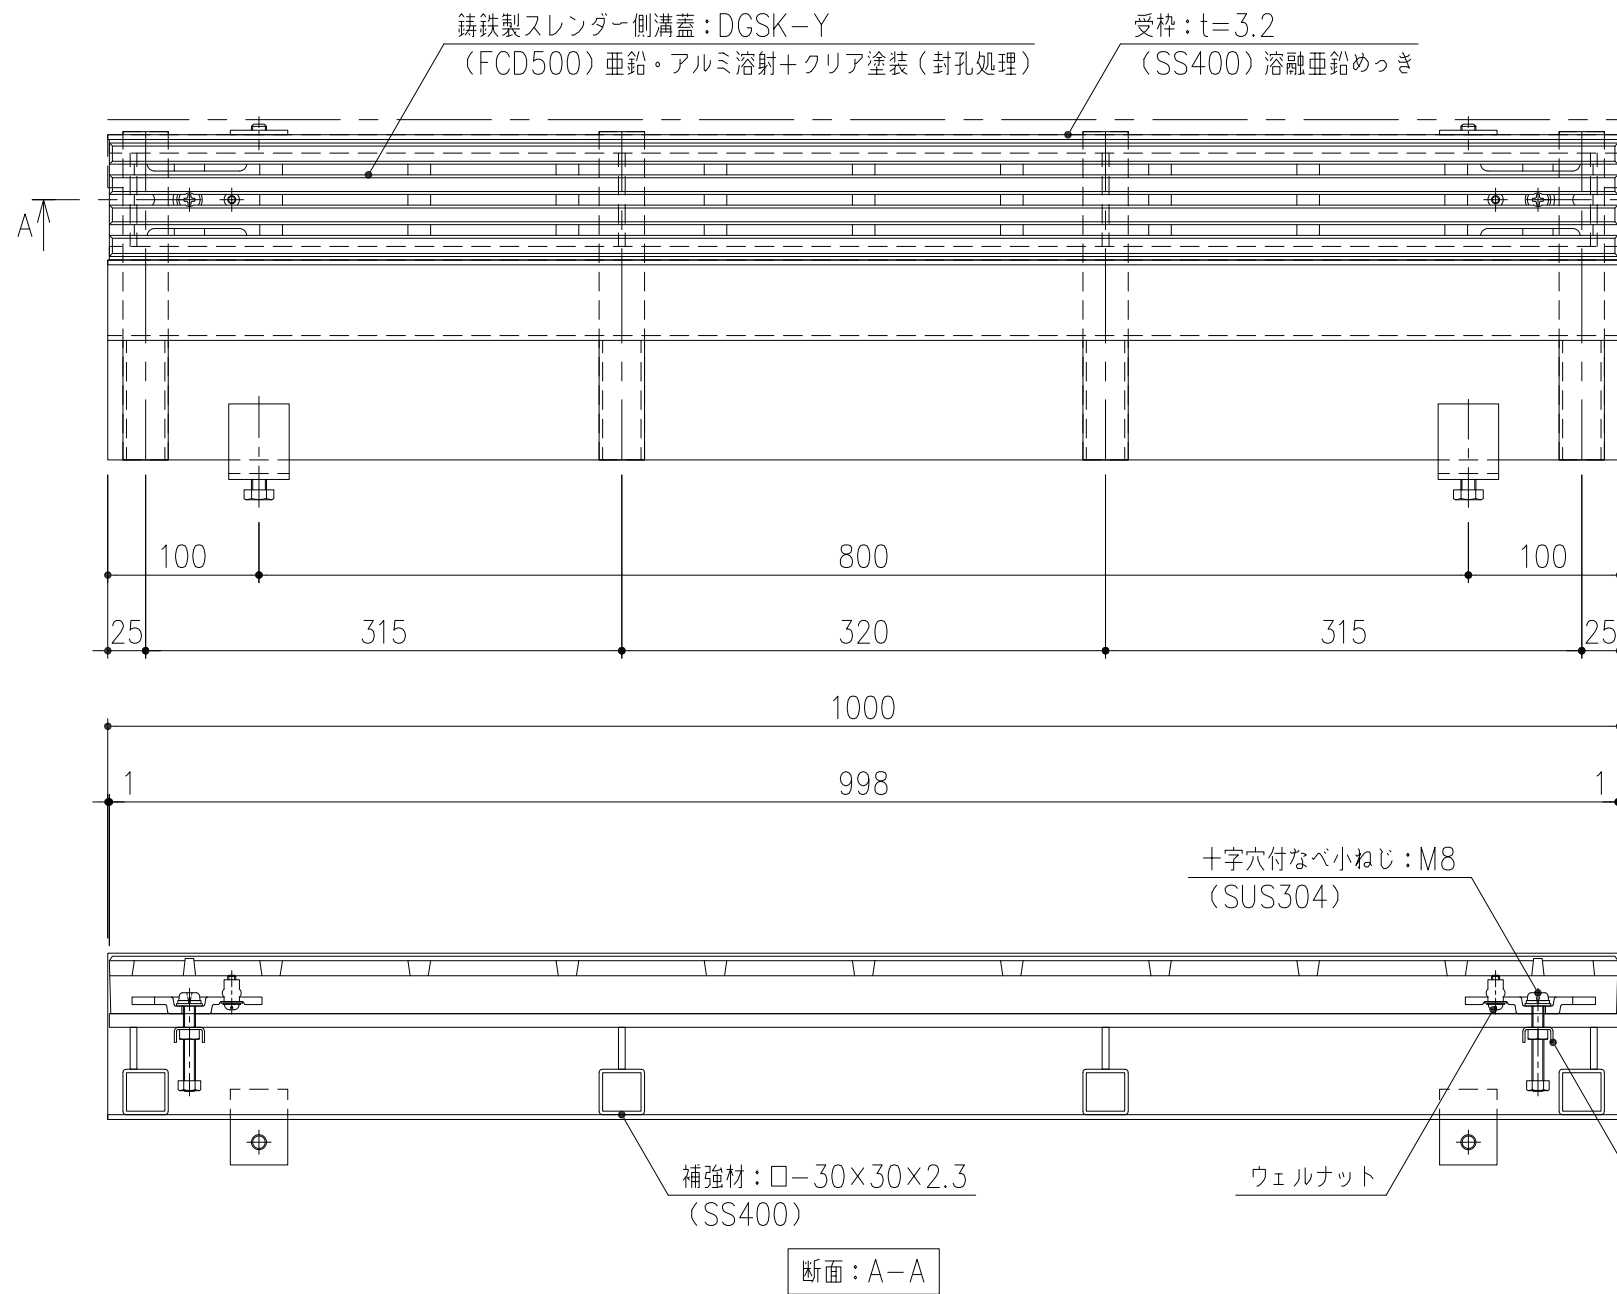

スレンダー側溝蓋 詳細図 S=1/2

担当	製図	照査	承認	1/5	名称	DKC 鋳鉄製境界用スレンダー側溝蓋
	高橋	野林	金子	尺度		バウンダリー側溝蓋 U字溝(U-150)タイプ T-2荷重 蓋:DGSK-Y 枠:SLSSG-U15-2片寄せ(枠高H=110)
平成 年 月 日				三角法	図番	PL-E3-01496
第一機材株式会社						