
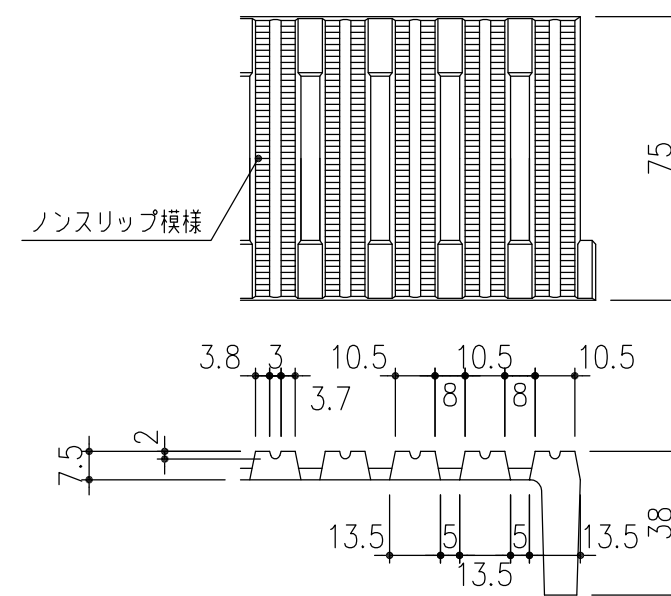
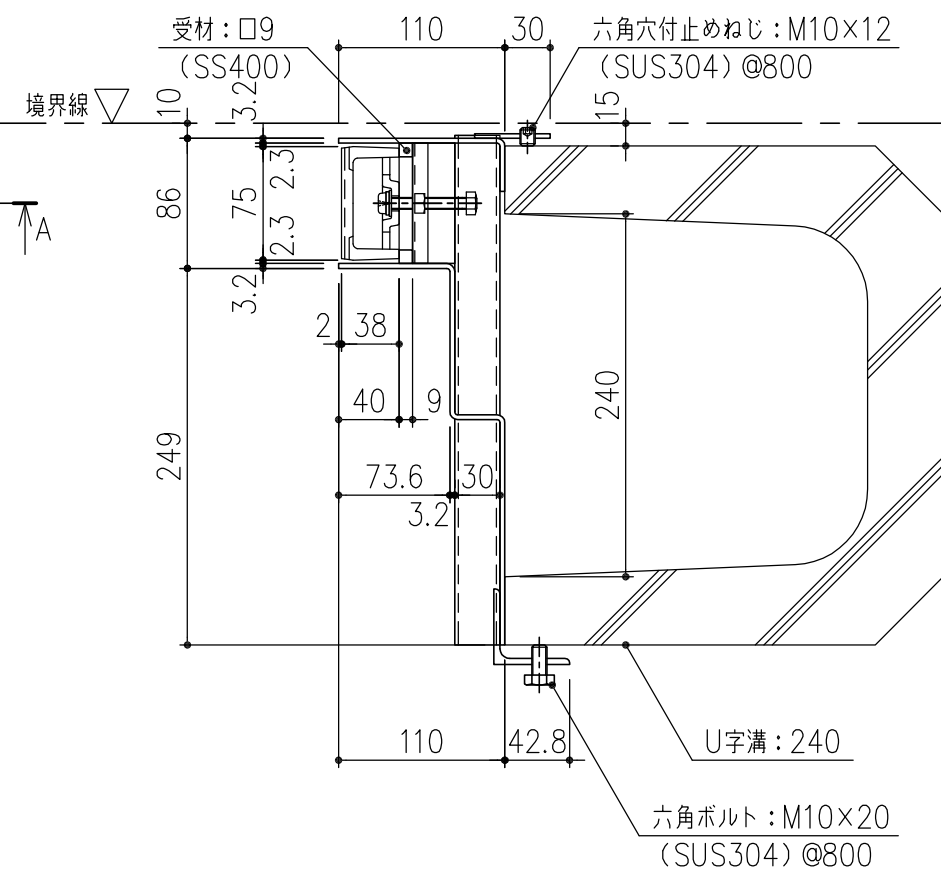


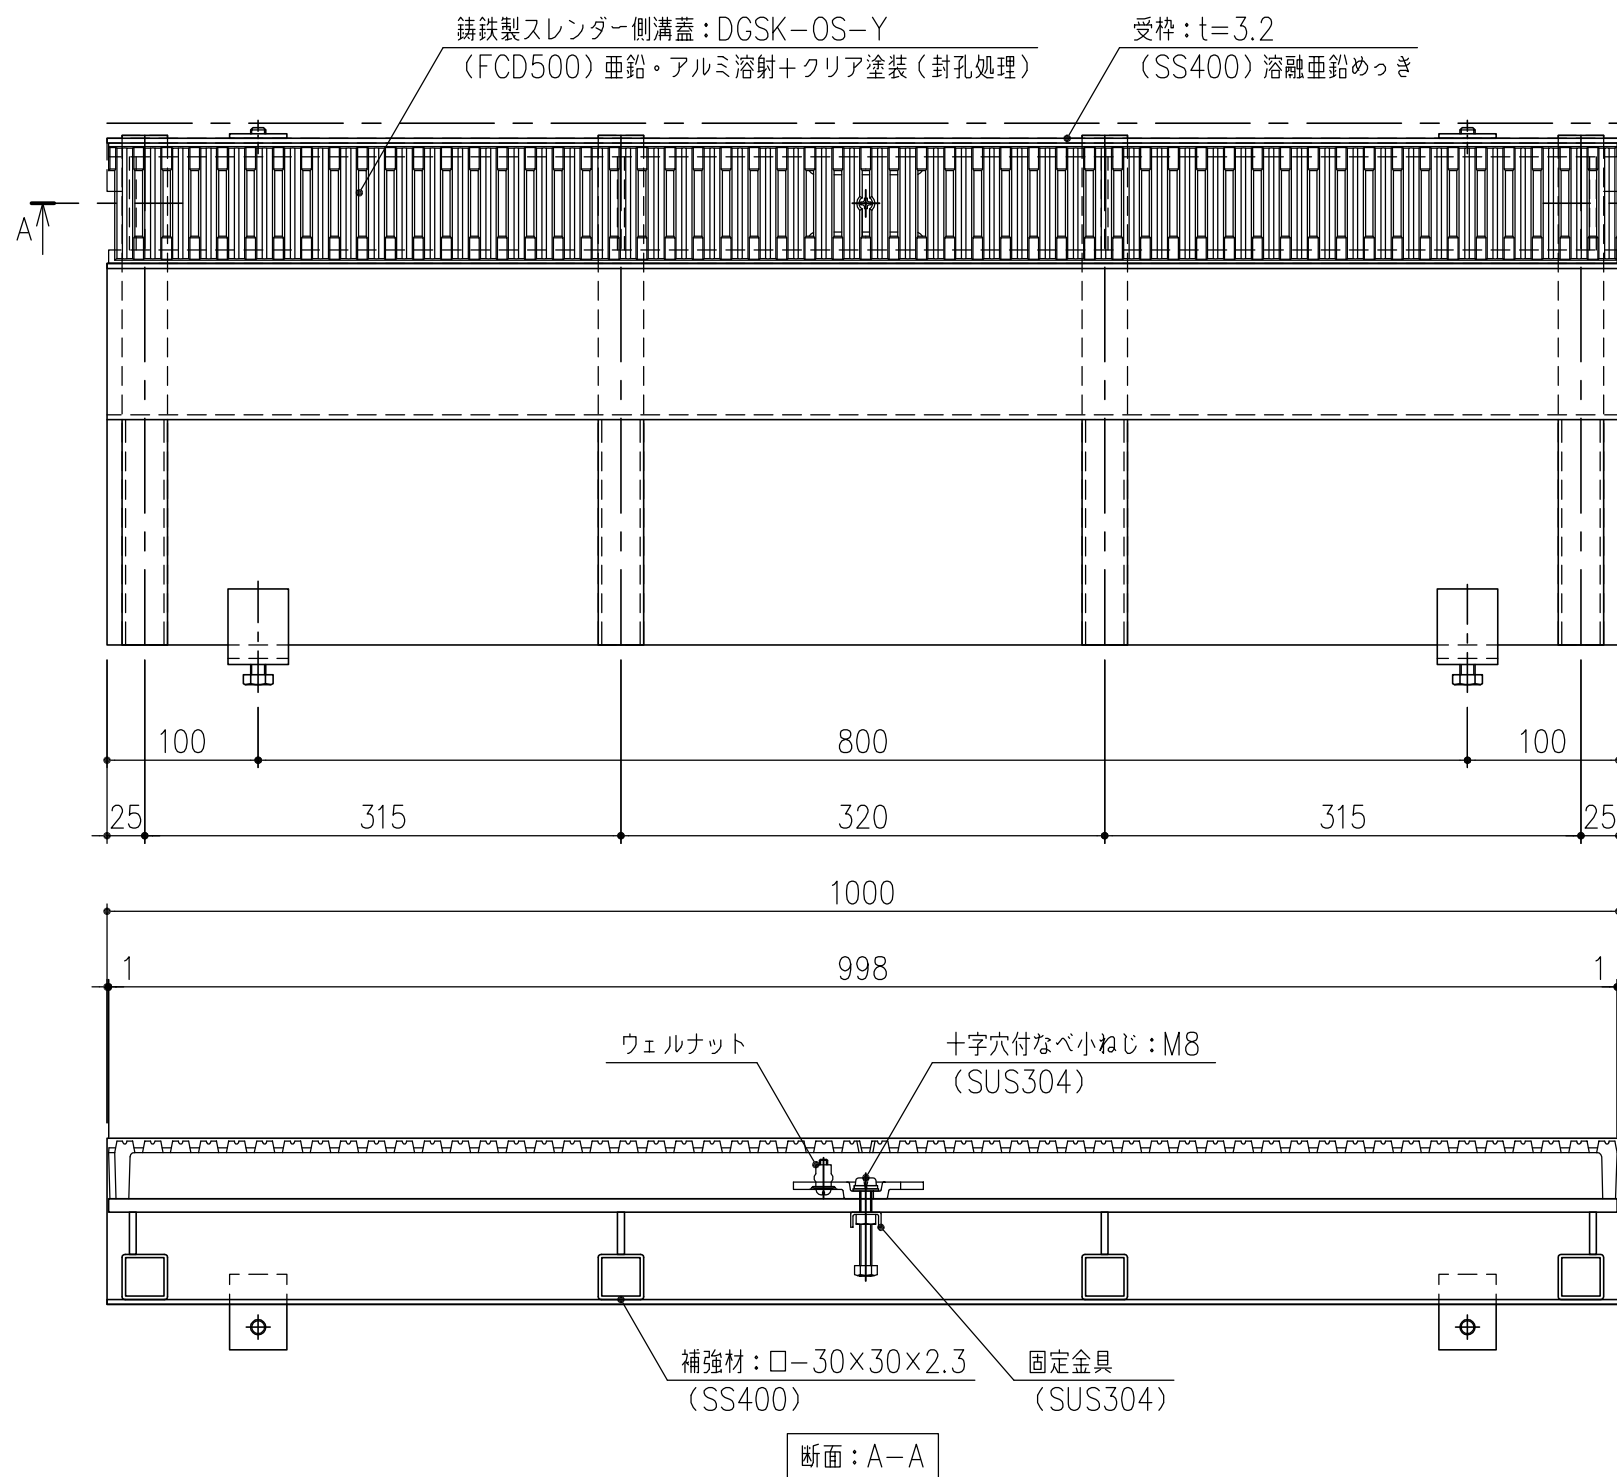

ノンスリップ詳細図 S=1/2

担当	製図	照査	承認	1/5	名称	DKC 铸铁製境界用スレンダー側溝蓋
	高橋	野林	金子	尺度		バウンダリー側溝蓋
平成 年 月 日						U字溝(U-240)タイプ T-2荷重 蓋：DGSK-OS-Y
第一機材株式会社					図番	PL-E3-01490
					三角法	