


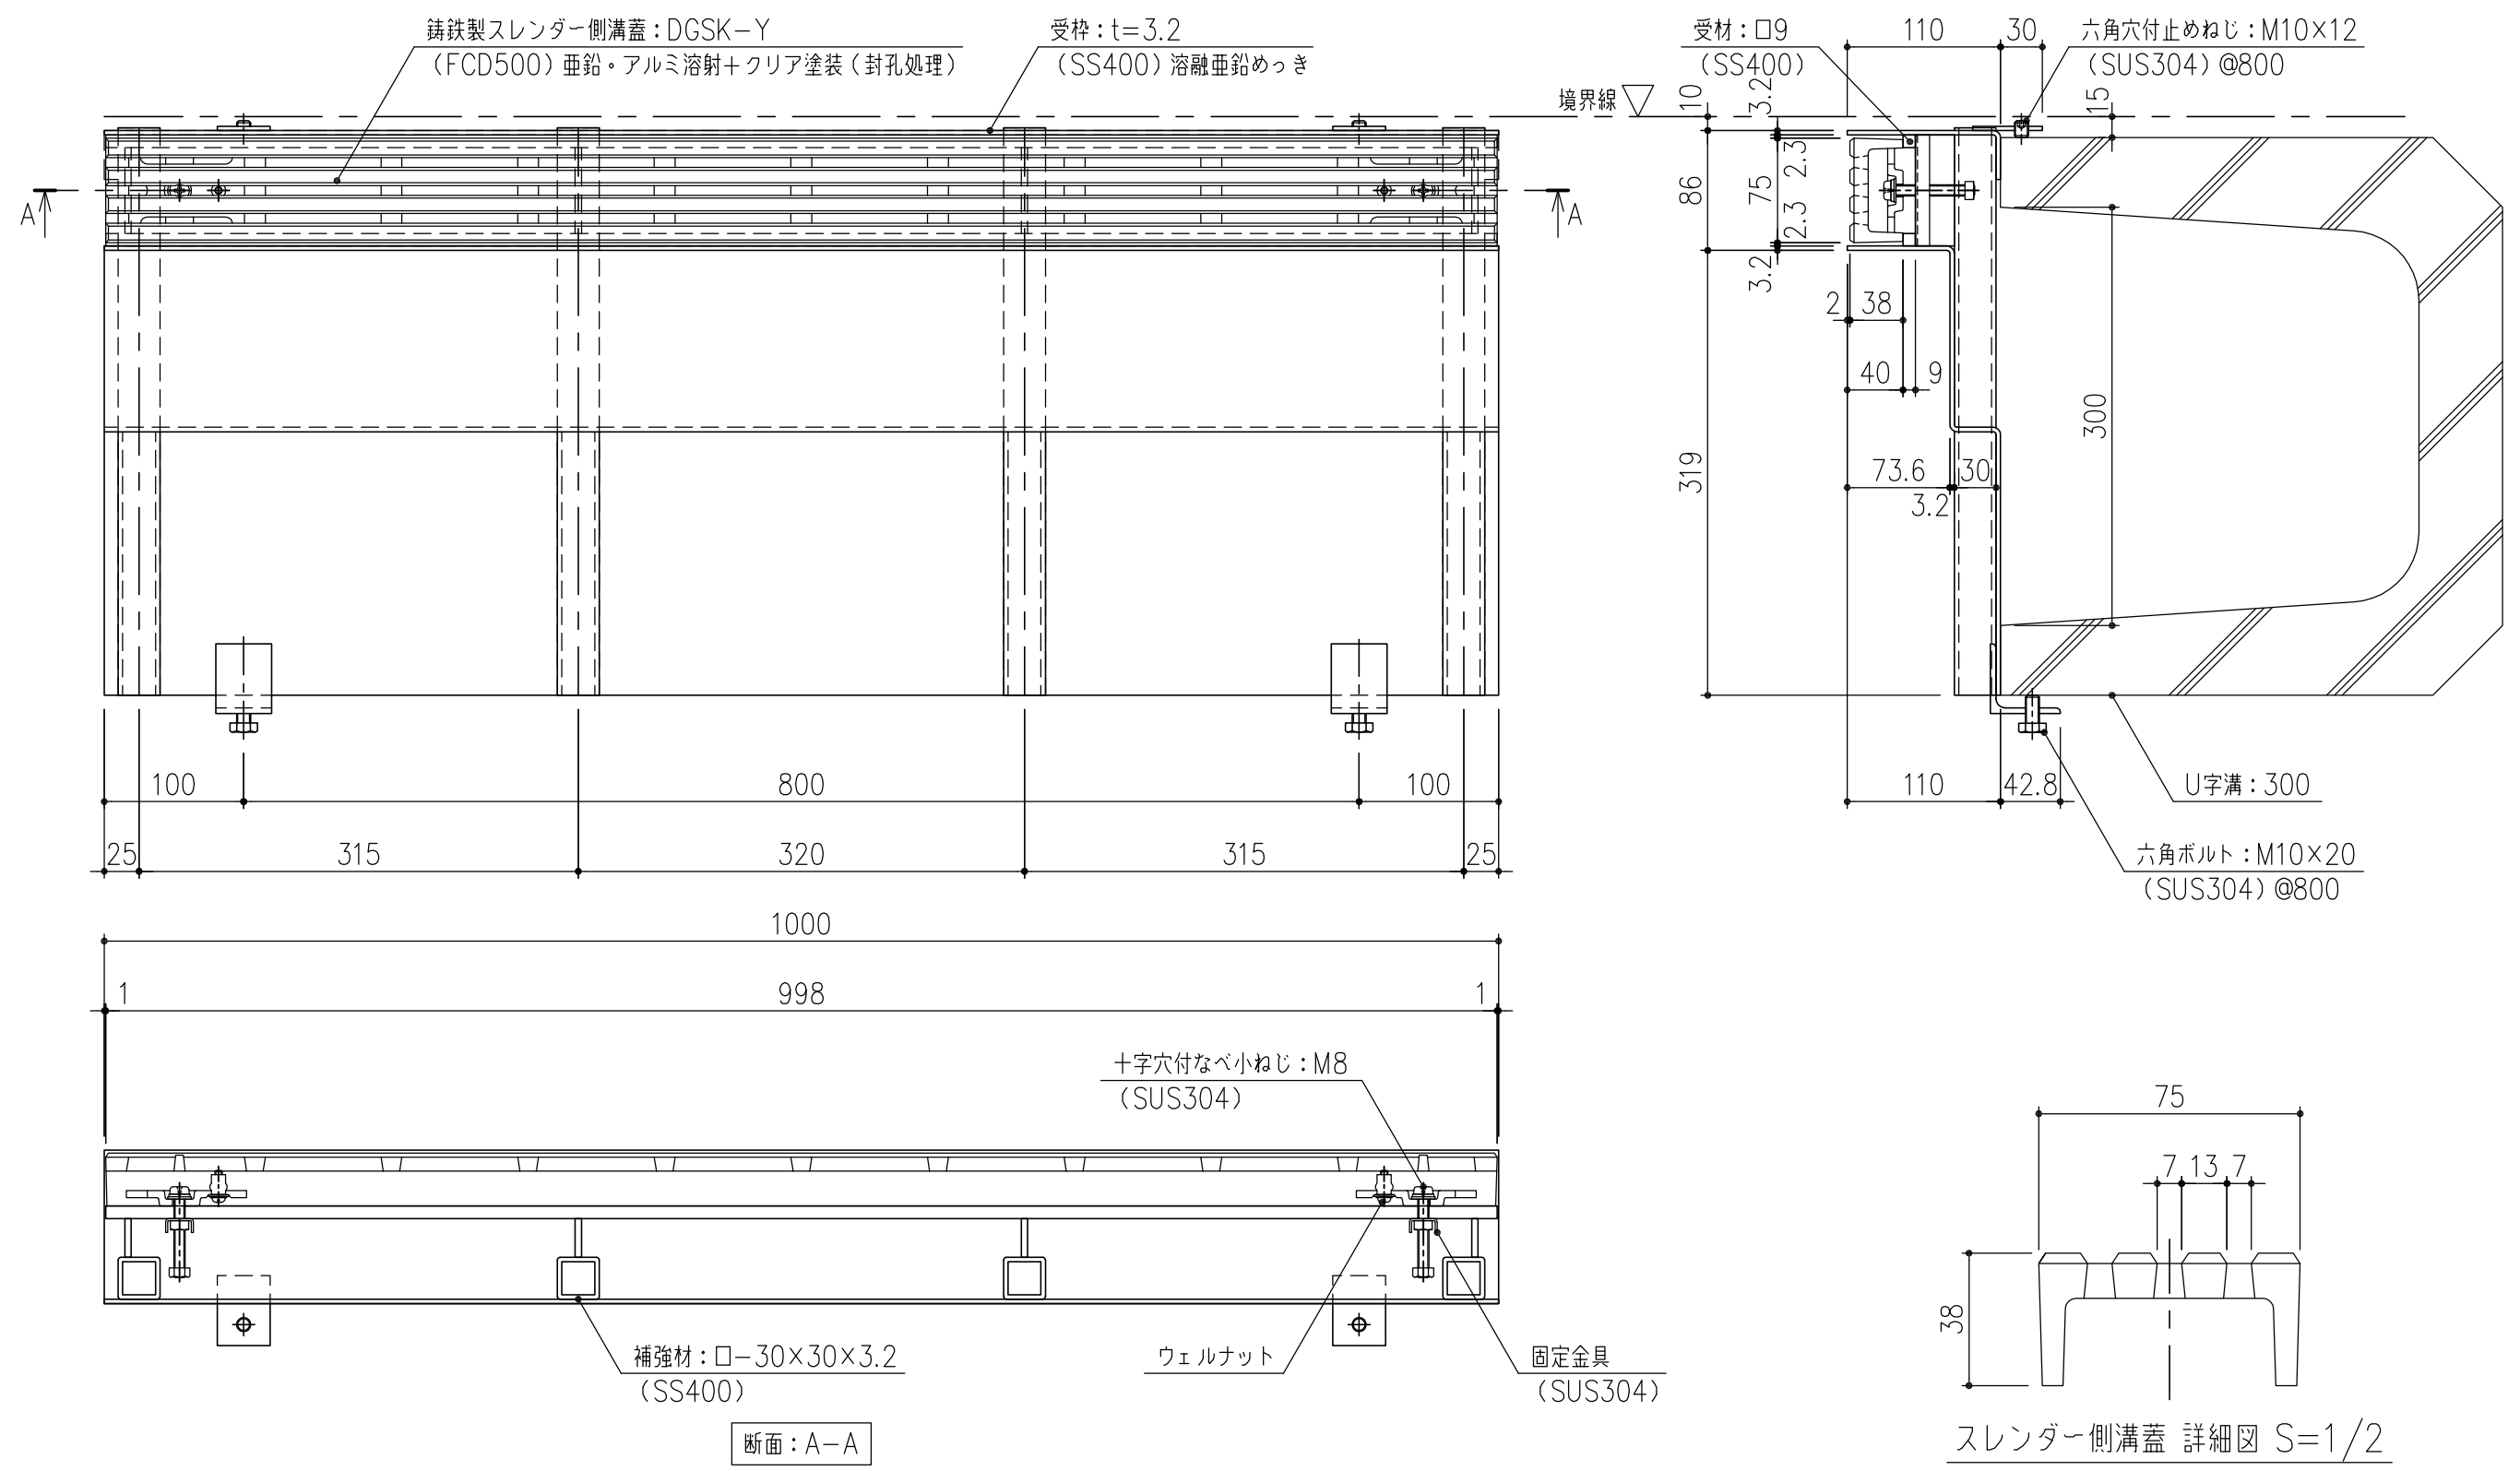

担当	製図	照査	承認	1/5	名称	DKC 铸铁製境界用スレンダー側溝蓋
	高橋	野林	金子			バウンダリー側溝蓋 U字溝 (U-300) タイプ T-2荷重 蓋: DGSK-Y 枠: SLSSG-U30-2片寄せ (枠高 H=110)
平成 年 月 日				尺度	図番	PL-E3-01505
第一機材株式会社				三角法		