
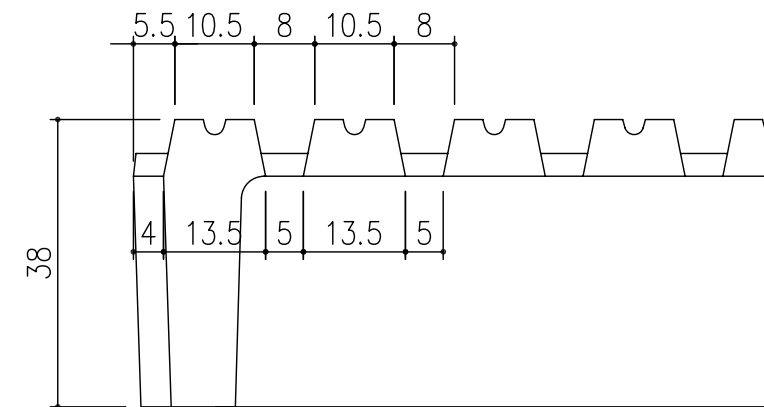
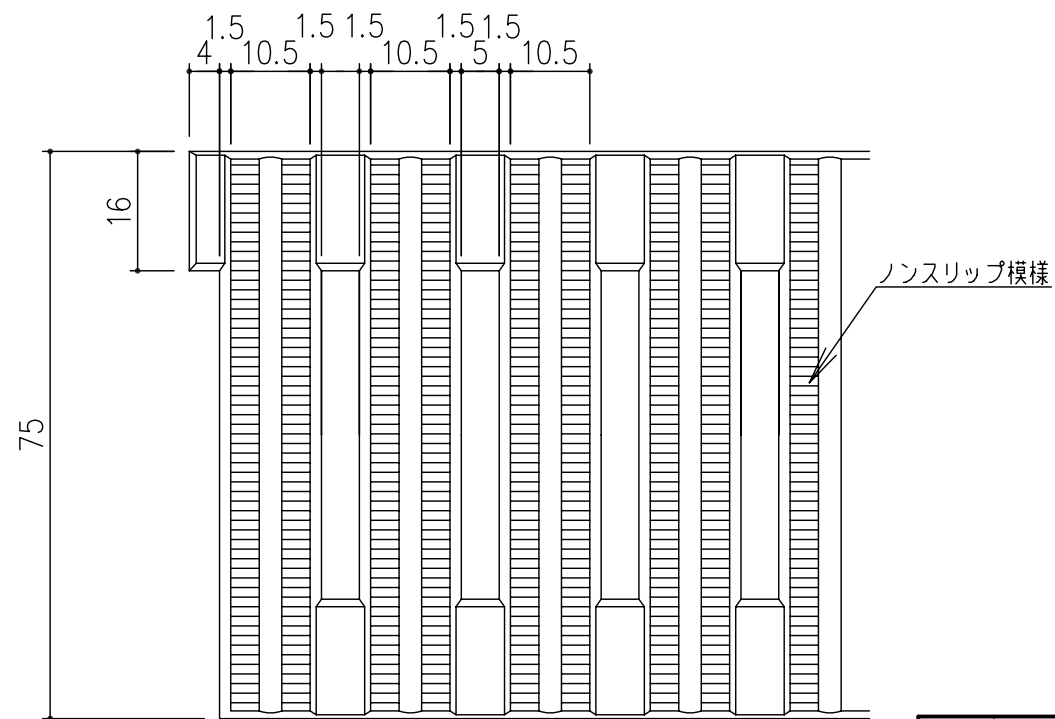


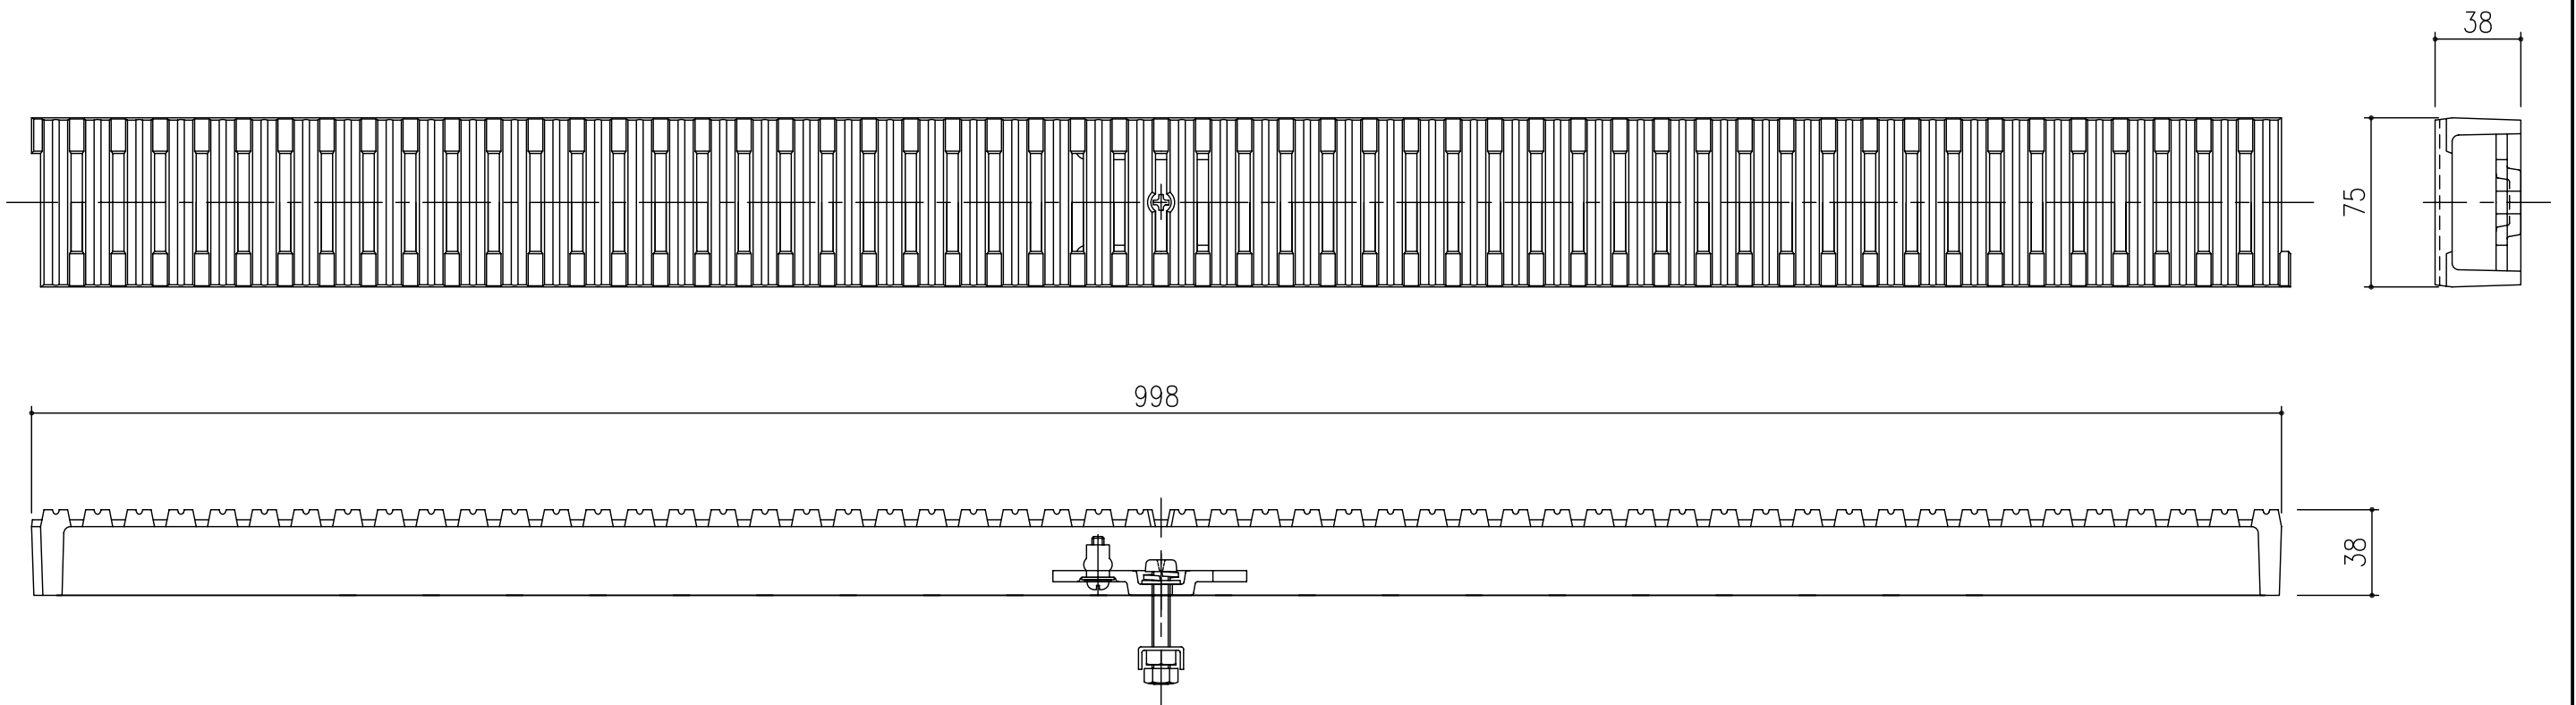

断面詳細図 S=1/1

平面詳細図 S=1/1

記号	内容	日付	編集	担当	製図	照査	承認	1/3	名称	DKC
					本木	高橋	金子	尺度		スレンダー側溝用ボルト固定式鋳鉄蓋
					平成	年	月	日		DGSK-OS 75X998X38
親番								三角法	図番	L-E3-01151
図歴										

項番	名称	材質	個数	kg/個	記事
	固定金具	SUS304	一式	0.1	
	スレンダー側溝蓋	FCD500		6.8	樹脂系塗料塗装