


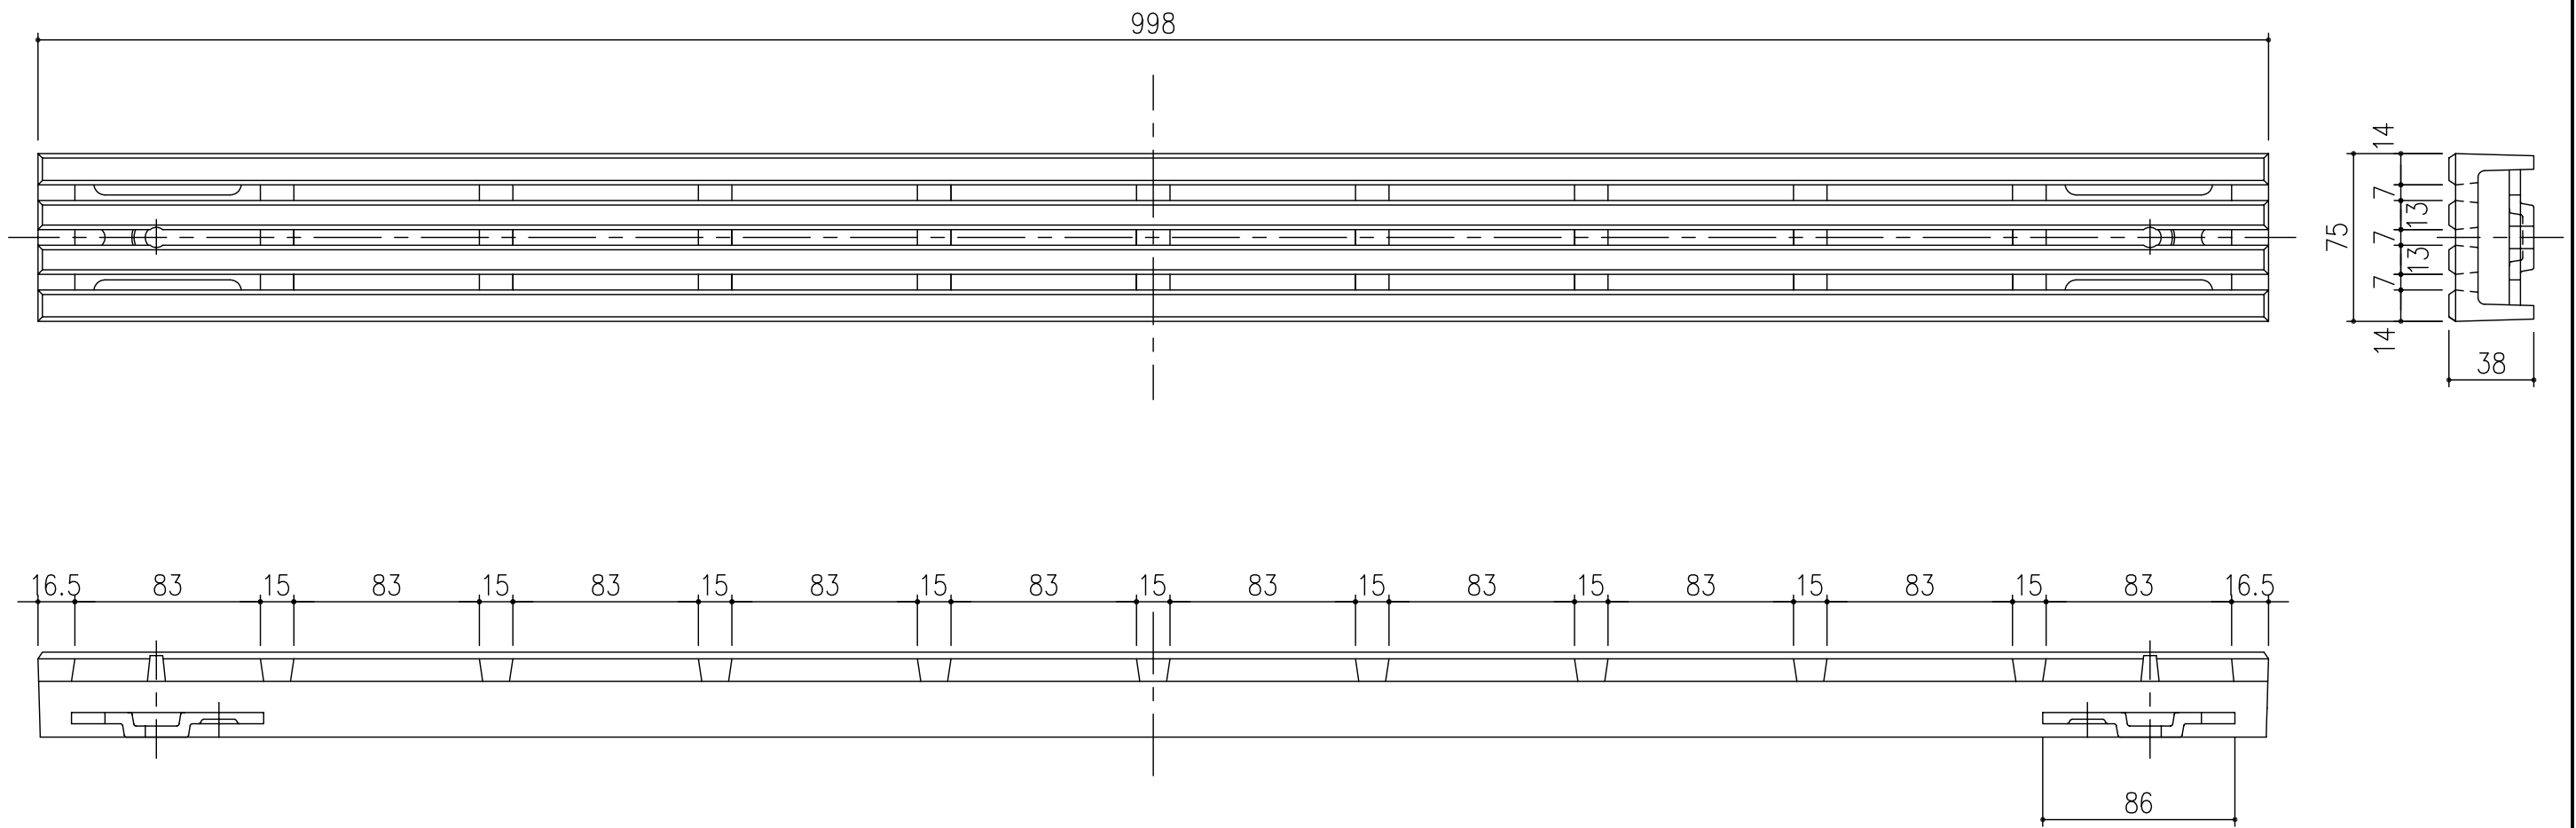

ウェルナット M5X20 (CR)
十字穴付なべ小ねじ (黒塗り) (SUS304)

十字穴付なべ小ねじ M8X50 (SUS304) 黒塗り

固定バー (SUS304)

固定金具組立図 S=1/1

記号	内容	日付	編集	担当	製図	照査	承認	1/3	名称	DKC
					本木	菅原	新出谷	尺度		スレンダー側溝用ボルト固定式鋳鉄蓋
					平成	年	月	日		DGSK 75X998X38
親番								三角法	図番	L-E3-00671
図歴										

項番	名称	材質	個数	kg/個	記事
	固定金具	SUS304	一式	0.14	
	スレンダー側溝蓋	FCD500		7.5	カチオン電着塗装