


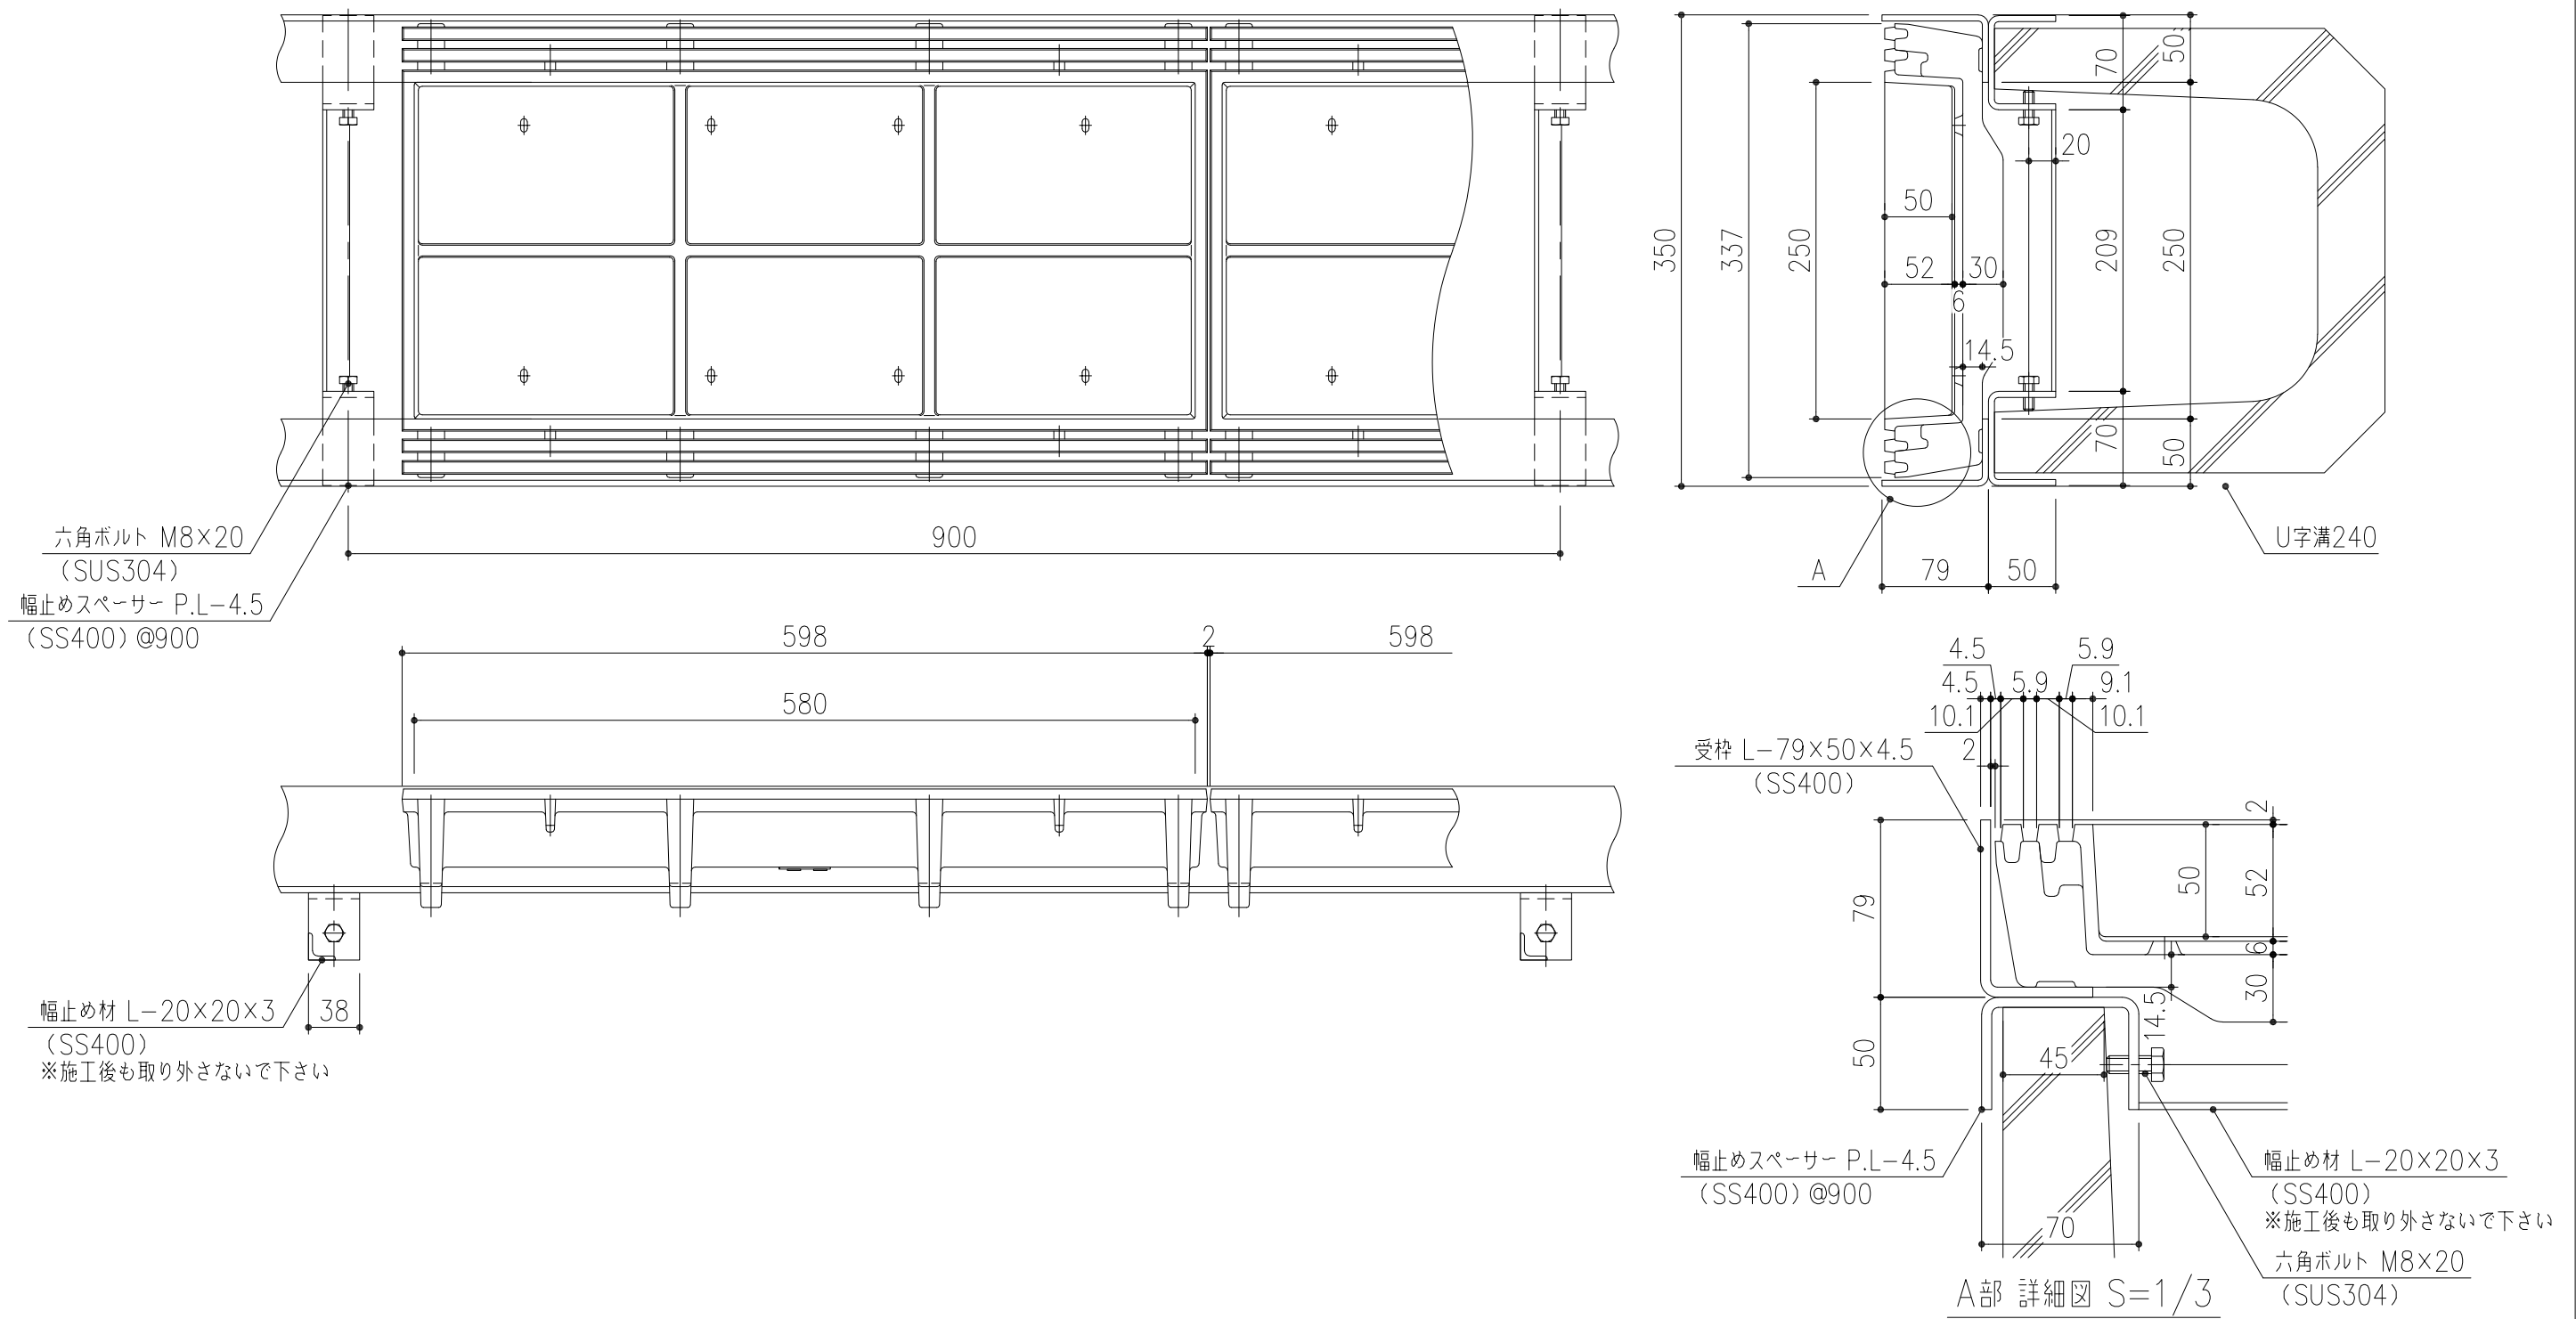

受枠 (GL-79-C-U240)				SS400			溶融亜鉛めっき+タールエポキシ樹脂塗装
蓋 (DGSL35-14H5)				FCD500			樹脂系塗料塗装
項番	名称			材質	個数	kg/個	記事
担当	製図	照査	承認	1/5	名称	DKC T-14荷重用	
	高橋	野林	本木			充填用スリット排水化粧蓋 DGSL35-14H5 (充填深さ 50mm) U字溝240用受枠付 ボルト内側	
年 月 日				尺度	図番		
第一機材株式会社				三角法		PJ-E3-03804	