
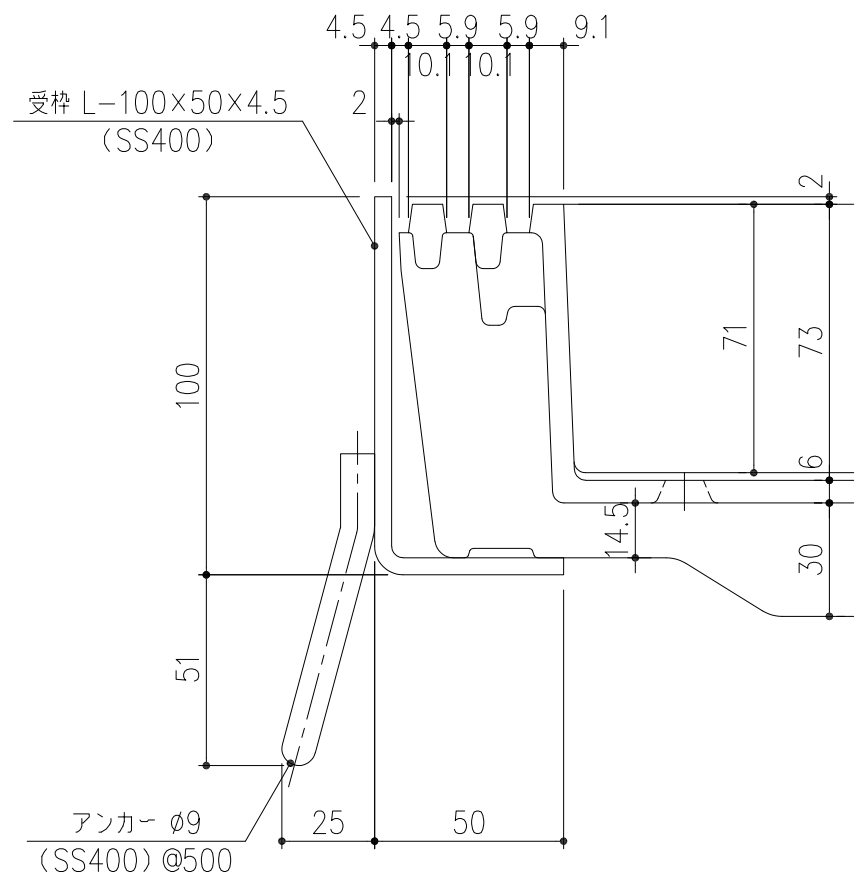


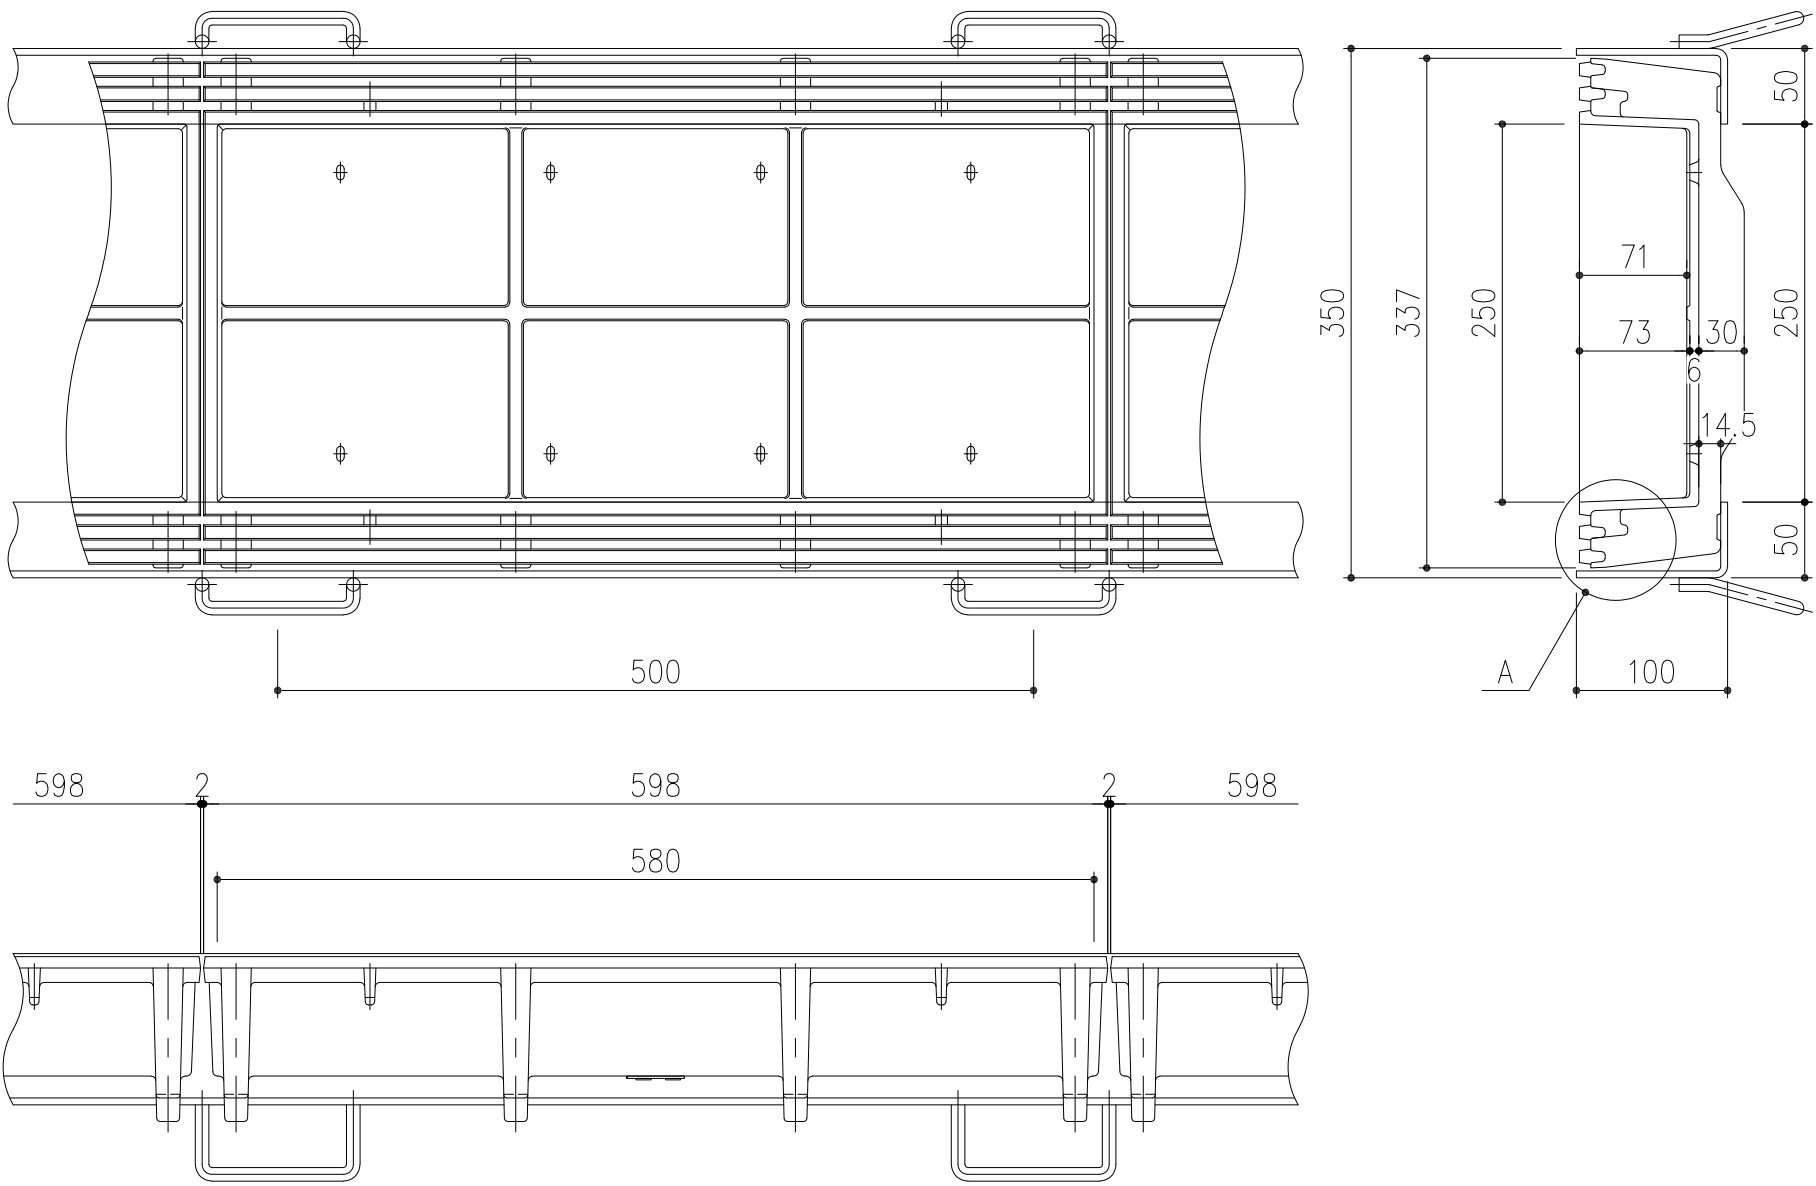

A部 詳細図 S=1/2

	受 枠			SS400			タールエポキシ樹脂塗装
	蓋 (DGSL35-14 H7)			FCD500			樹脂系塗料塗装
項番	名称			材質	個数	kg/個	記事
担当	製図	照査	承認	1 / 5 名称	DKC T-14荷重用		
	高橋	野林	本木		充填用スリット排水化粧蓋 DGSL35-14 H7 (充填深さ 71mm)		
年 月 日				尺度			
第一機材株式会社				三角法	図番	PJ-E3-03806	