
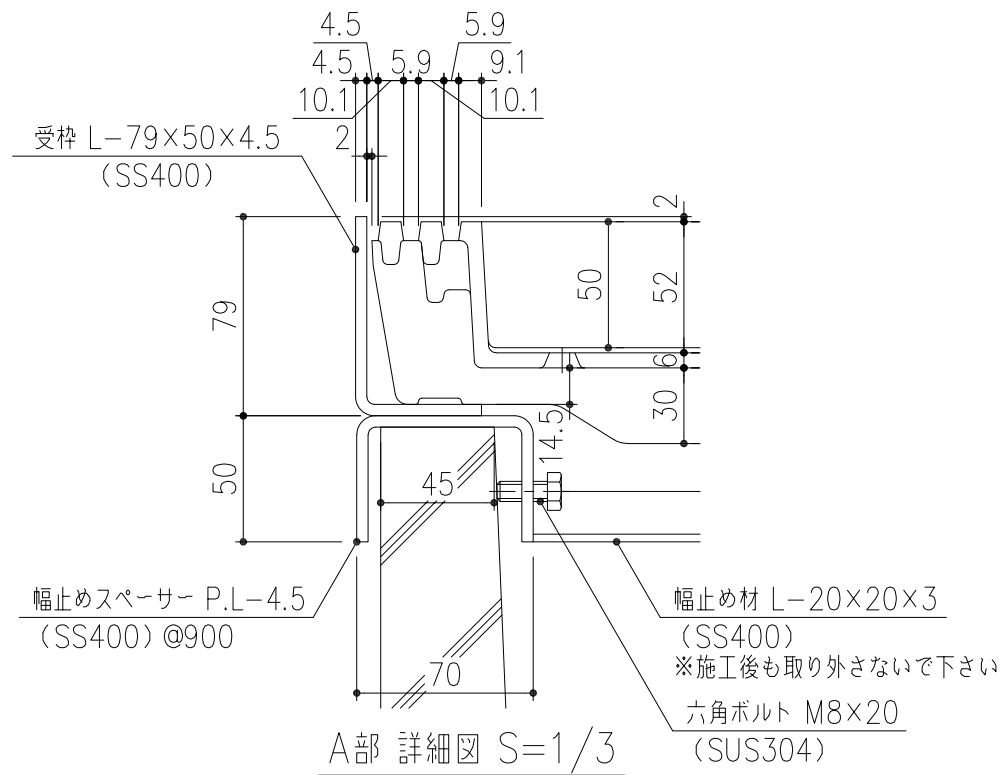
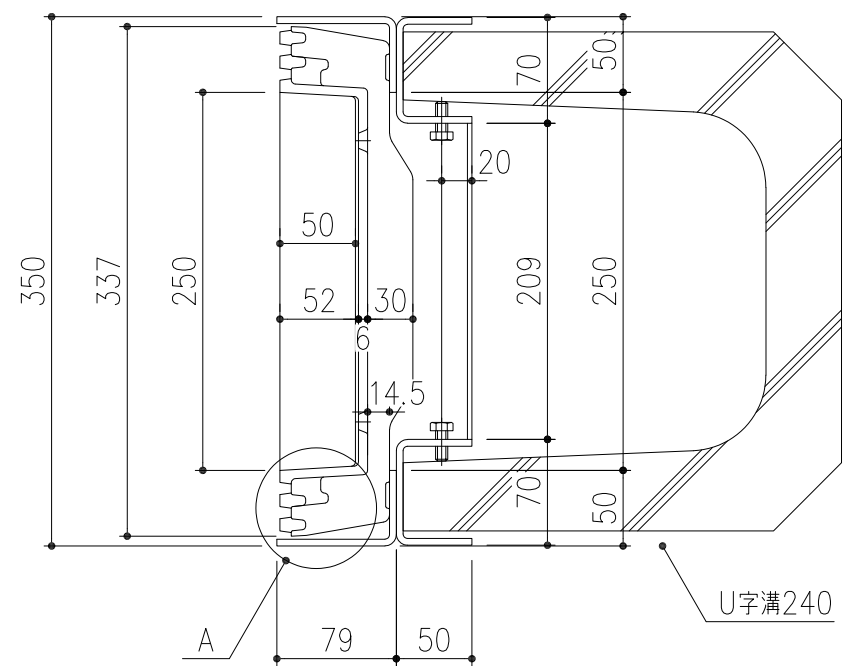


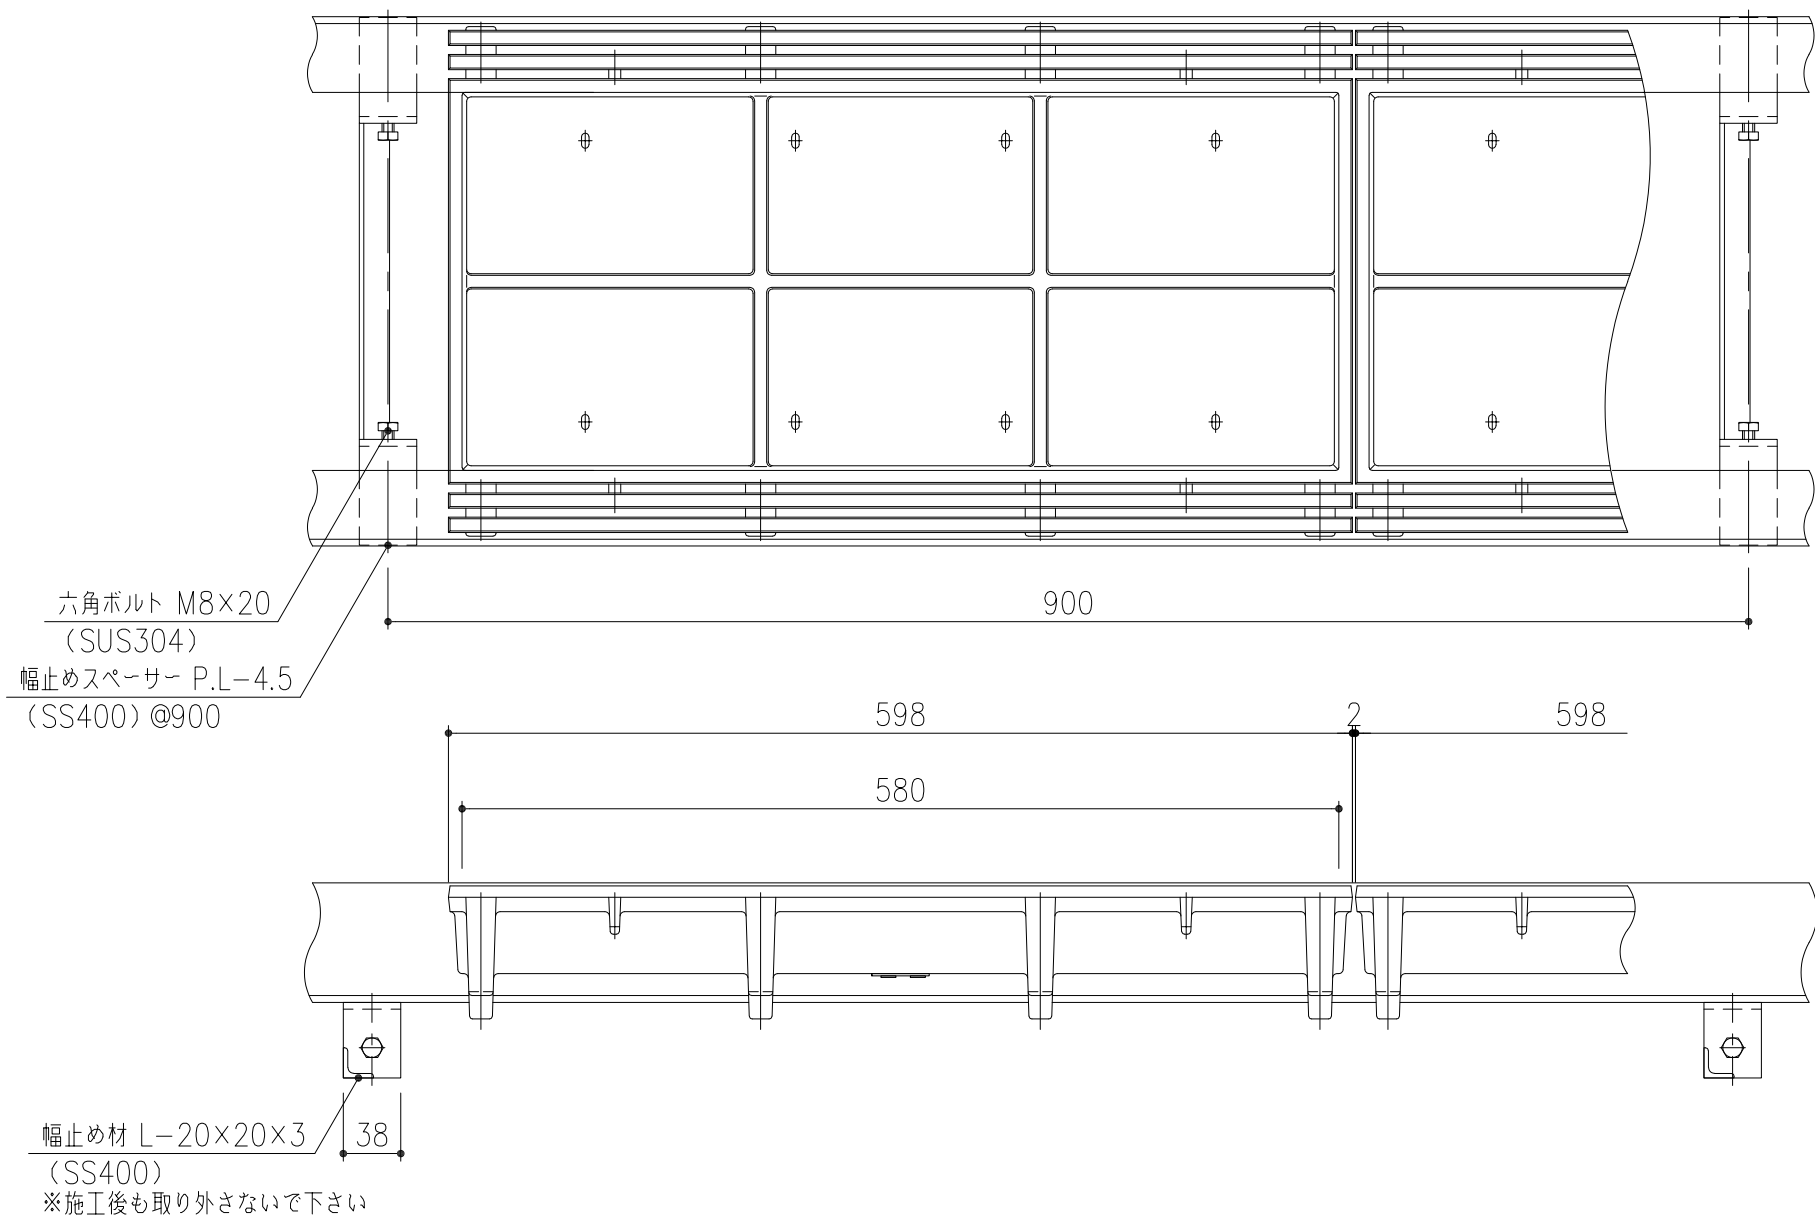

|                   |    |    |    |            |        |                                                             |                     |
|-------------------|----|----|----|------------|--------|-------------------------------------------------------------|---------------------|
| 受枠 (GL-79-C-U240) |    |    |    | SS400      |        |                                                             | 溶融亜鉛めっき+タールエポキシ樹脂塗装 |
| 蓋 (DGSL35-2H5)    |    |    |    | FC200      |        |                                                             | 樹脂系塗料塗装             |
| 項番                | 名称 |    |    | 材質         | 個数     | kg/個                                                        | 記事                  |
| 担当                | 製図 | 照査 | 承認 | DKC T-2荷重用 |        |                                                             |                     |
|                   | 高橋 | 野林 | 本木 | 1/5        | 名称     | 充填用スリット 排水化粧蓋<br>DGSL35-2H5 (充填深さ 50mm)<br>U字溝240用受枠付 ボルト内側 |                     |
| 年 月 日             |    |    |    | 尺度         | 図<br>番 | PJ-E3-03803                                                 |                     |
| 第一機材株式会社          |    |    |    | 三角法        |        |                                                             |                     |