


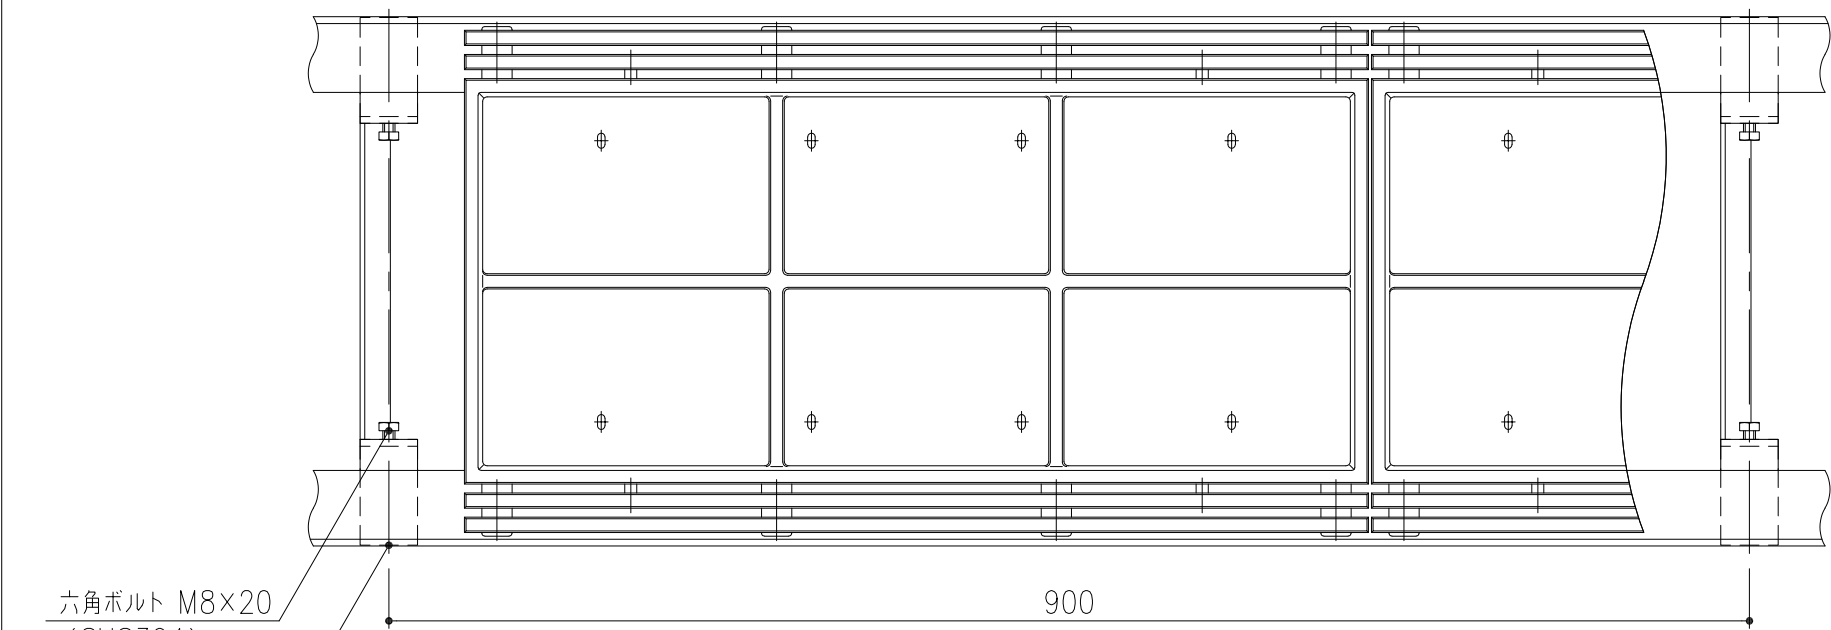


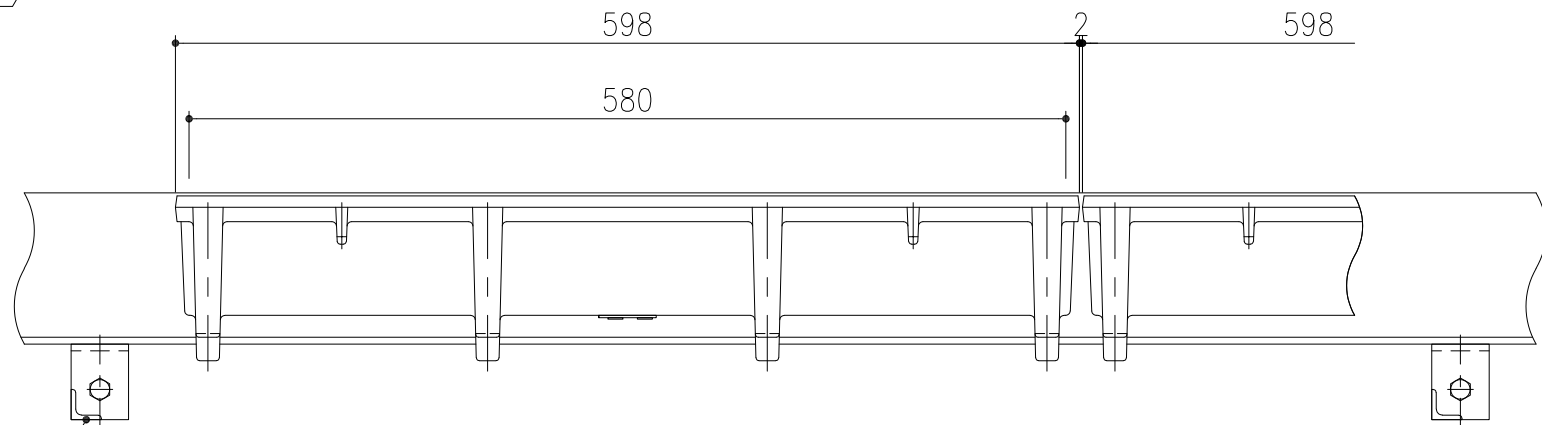

六角ボルト M8×20
(SUS304)
幅止めスペーサー P.L-4.5
(SS400) @900

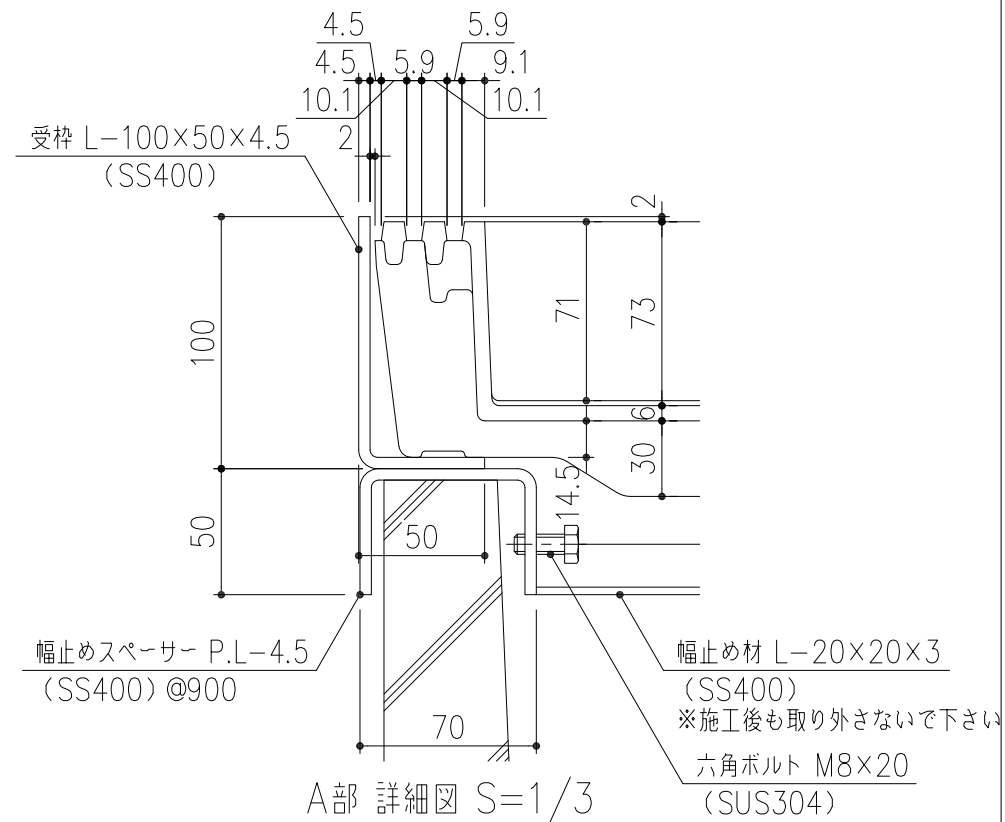

幅止め材 L-20×20×3
(SS400)
※施工後も取り外さないで下さい

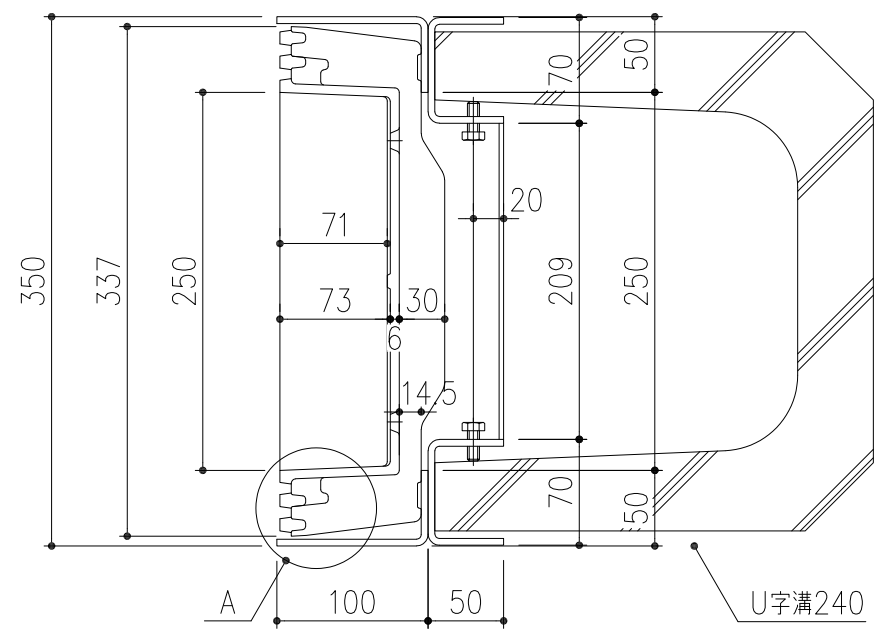

受枠 L-100×50×4.5
(SS400)

幅止めスペーサー P.L-4.5
(SS400) @900

幅止め材 L-20×20×3
(SS400)
※施工後も取り外さないで下さい
六角ボルト M8×20
(SUS304)

A部 詳細図 S=1/3

		受枠 (GL-100-C-U240)		SS400				溶融亜鉛めっき+タールエポキシ樹脂塗装	
		蓋 (DGSL35-2 H7)		FC200				樹脂系塗料塗装	
項番		名称		材質		個数		kg/個 記事	
担当		製図	照査	承認	1 5 名 称	DKC T-2荷重用			
		高橋	野林	本木		充填用スリット排水化粧蓋 DGSL35-2 H7 (充填深さ 71mm) U字溝240用受枠付 ボルト内側			
		年 月 日		尺度					
				三角法		図 番	PJ-E3-03807		
		第一機材株式会社							