DKC

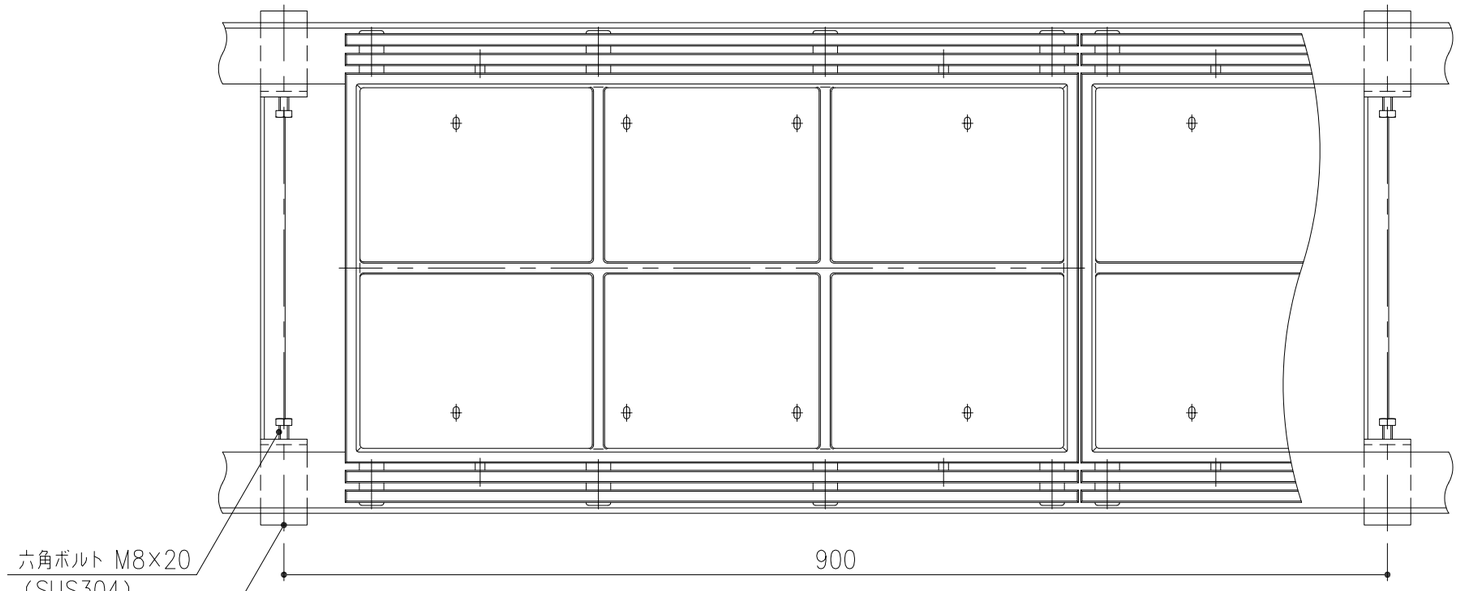

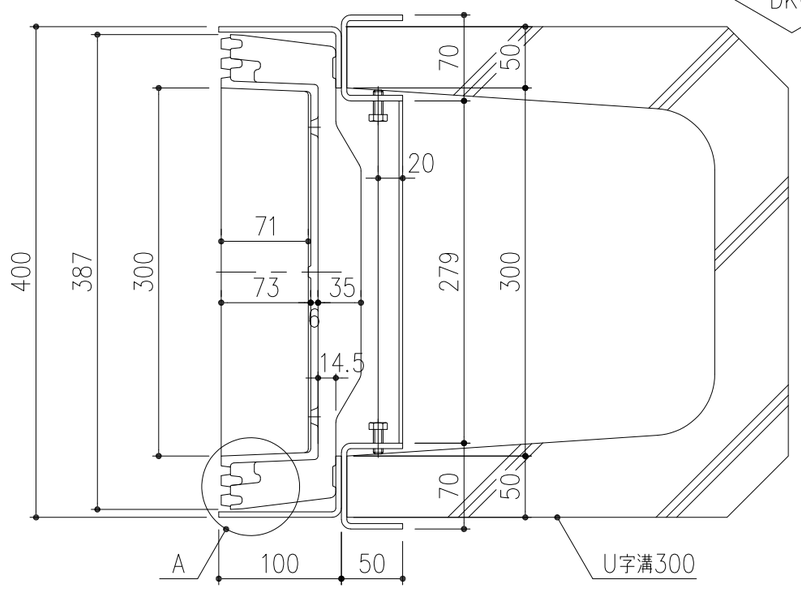

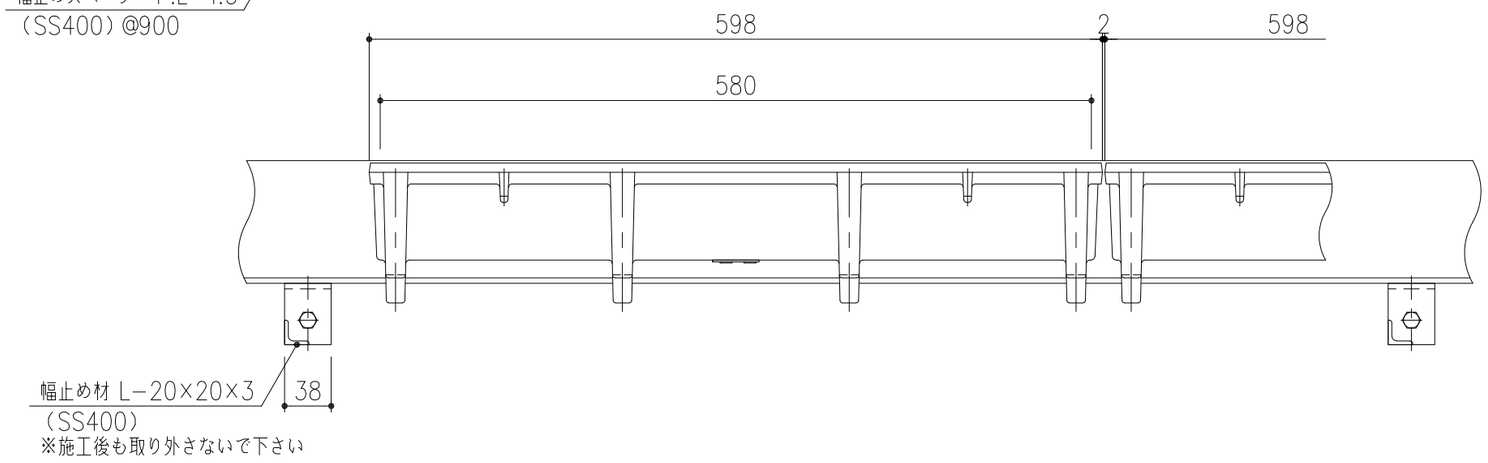

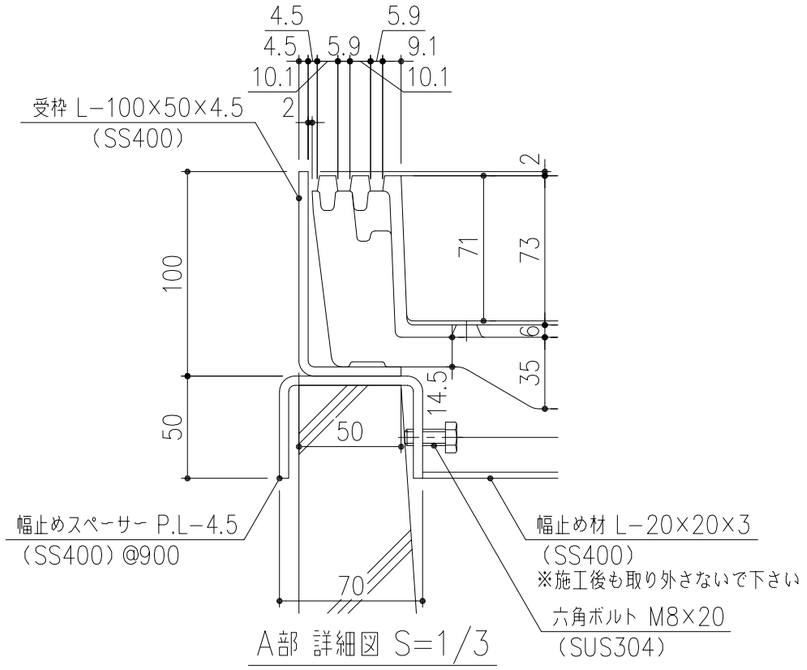

A部 詳細図 S=1/3

	受枠(GL-100-C-U300)	SS400			溶融亜鉛めっき+タールエポキシ樹脂塗装
	蓋(DGSL40-14 H7)	FC200			樹脂系塗料塗装
項番	名称	材質	個数	kg/個	記事

担当	製図	照査	承認	1/5	名称	DKC T-14荷重用 充填用スリット排水化粧蓋 DGSL40-14 H7 U字溝300用受枠付 ボルト内側
	高橋	野林	本木	尺度		
年 月 日				三角法	図番	PJ-E3-03467
第一機材株式会社						