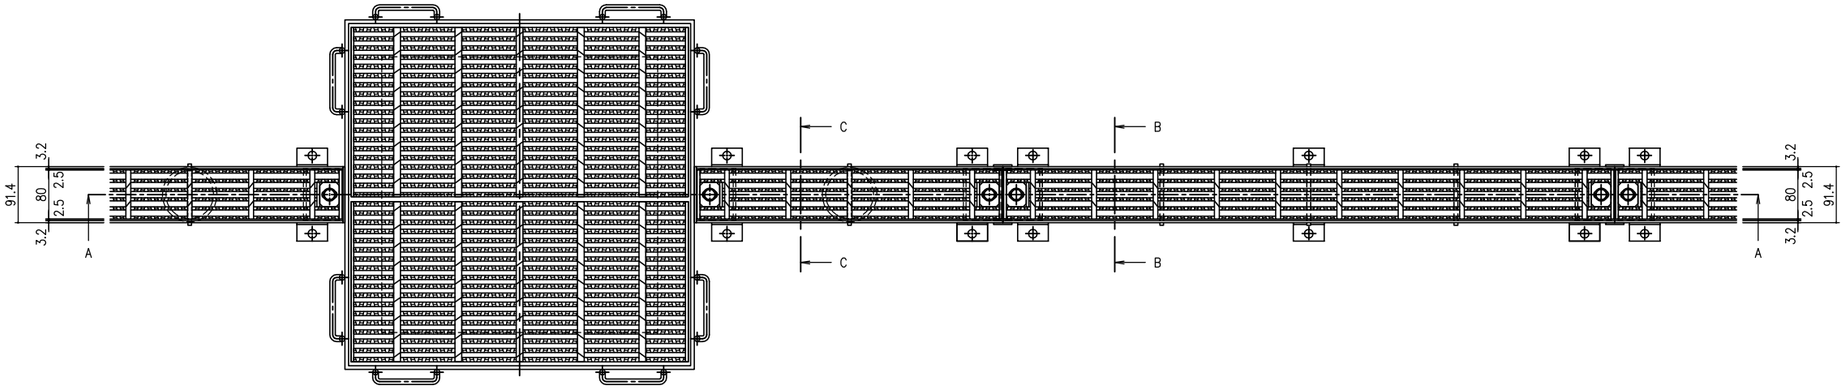

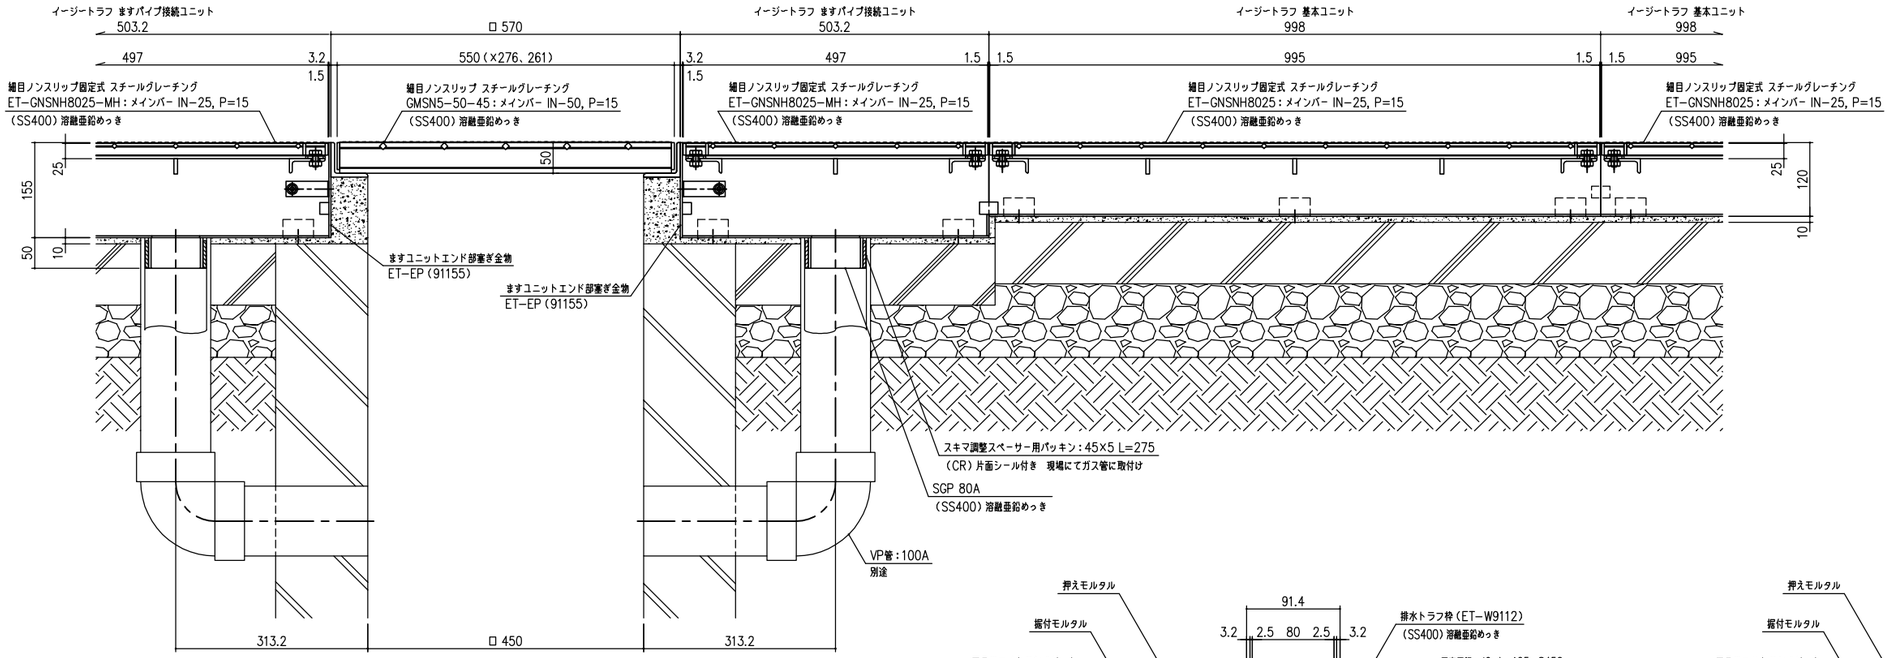

A-A 断面詳細図 S=1/5

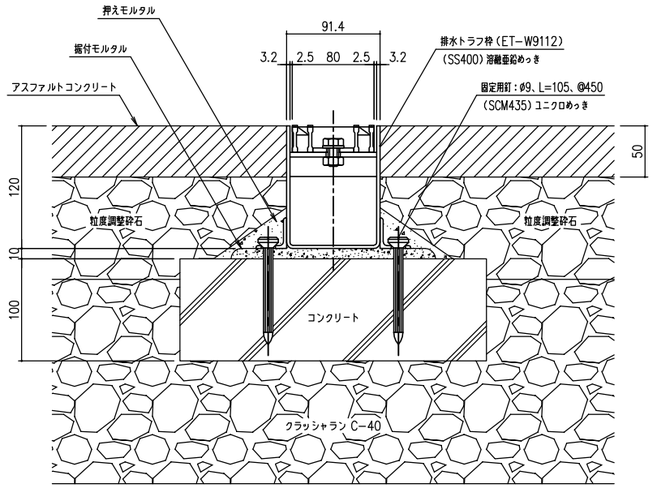

B-B 断面詳細図 S=1/3

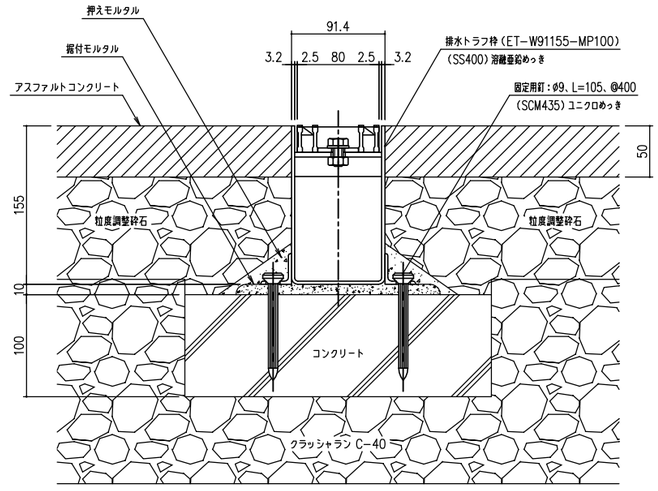

C-C 断面詳細図 S=1/3

記号	内容	日付	編集
C	納まり変更	H22.5.21	千葉
D	固定部納まり変更	H23.3.31	千葉
E	中間受材変更	H25.11.6	本木
F	納まり変更 他	H28.5.13	高橋
親番			
図歴			

担当	製図	照査	承認
原田	千葉	塩野	丹野

平成 21 年 8 月 20 日

第一機材株式会社

1/5 尺度

三角法

名称：DKC
イージートラフ ますパイプ接続ユニット（中央パターン）
細目ノンスリップ固定式 スチールグレーチング
敷地内車路（T-20荷重、横断・側溝衝撃なし）施工断面図

図番：G-E1-04544F

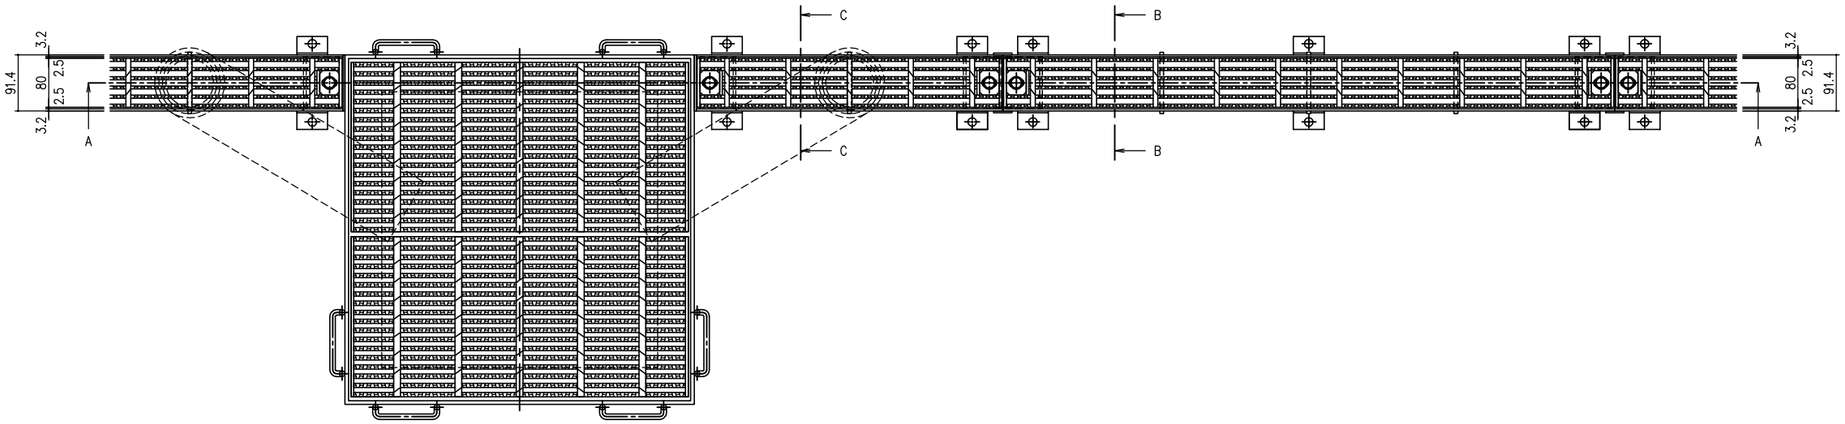

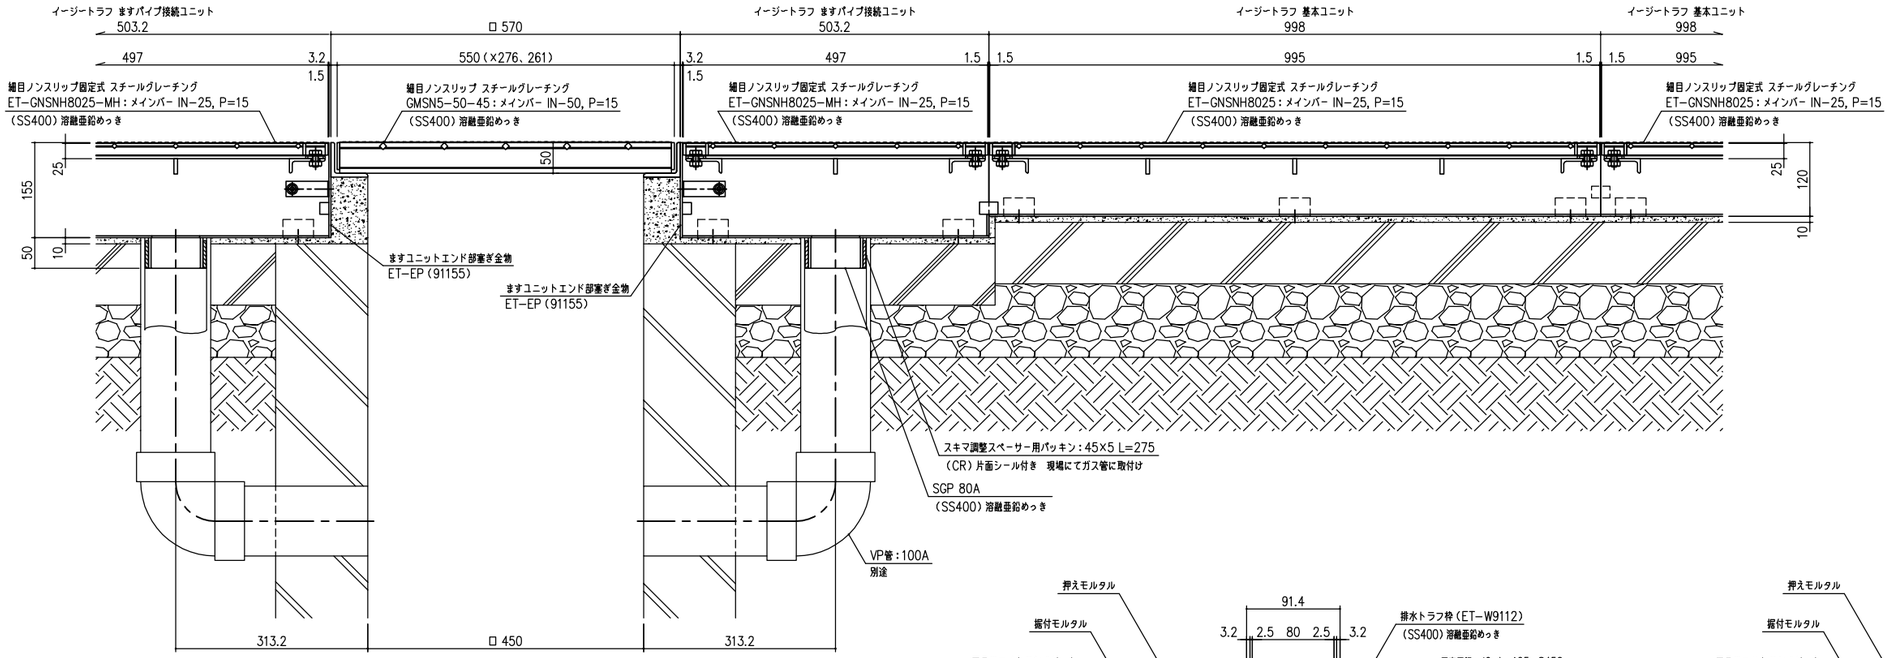

A-A 断面詳細図 S=1/5

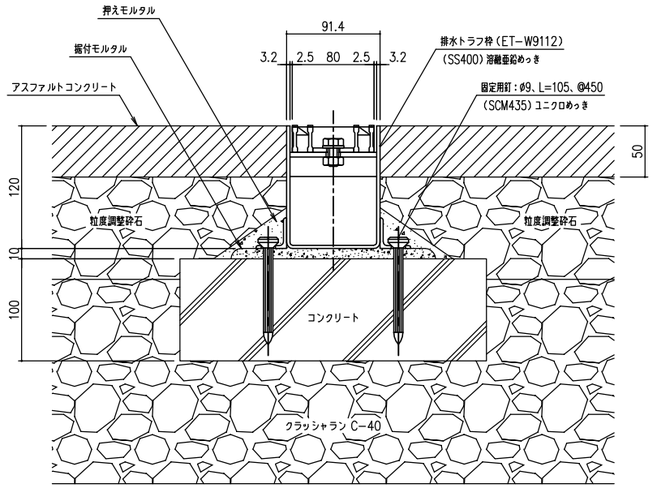

B-B 断面詳細図 S=1/3

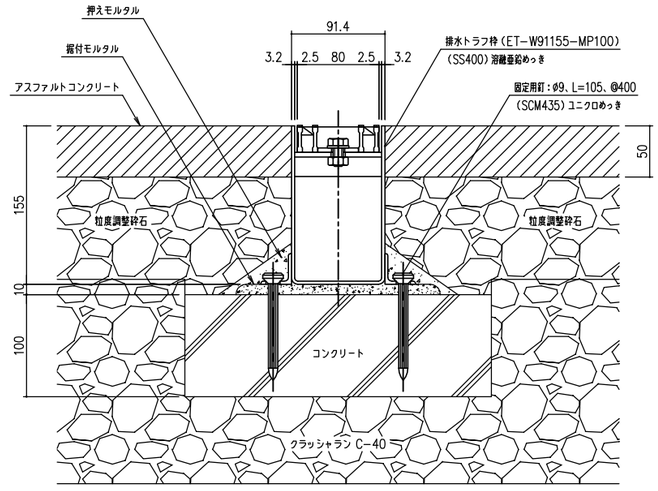

C-C 断面詳細図 S=1/3

記号	内容	日付	編集
C	納まり変更	H22.5.26	千葉
D	固定部納まり変更	H23.3.31	千葉
E	中間受材変更	H25.11.6	本木
F	納まり変更 他	H28.5.13	高橋
親番			
図歴			

担当	製図	照査	承認
原田	千葉	塩野	丹野

平成 21 年 8 月 20 日

第一機材株式会社

1/5 尺度

三角法

名称：DKC
イージートラフ ますパイプ接続ユニット（片寄せパターン）
細目ノンスリップ固定式 スチールグレーチング
敷地内車路（T-20荷重、横断・側溝蓋撃なし）施工断面図

図番：G-E1-04545F

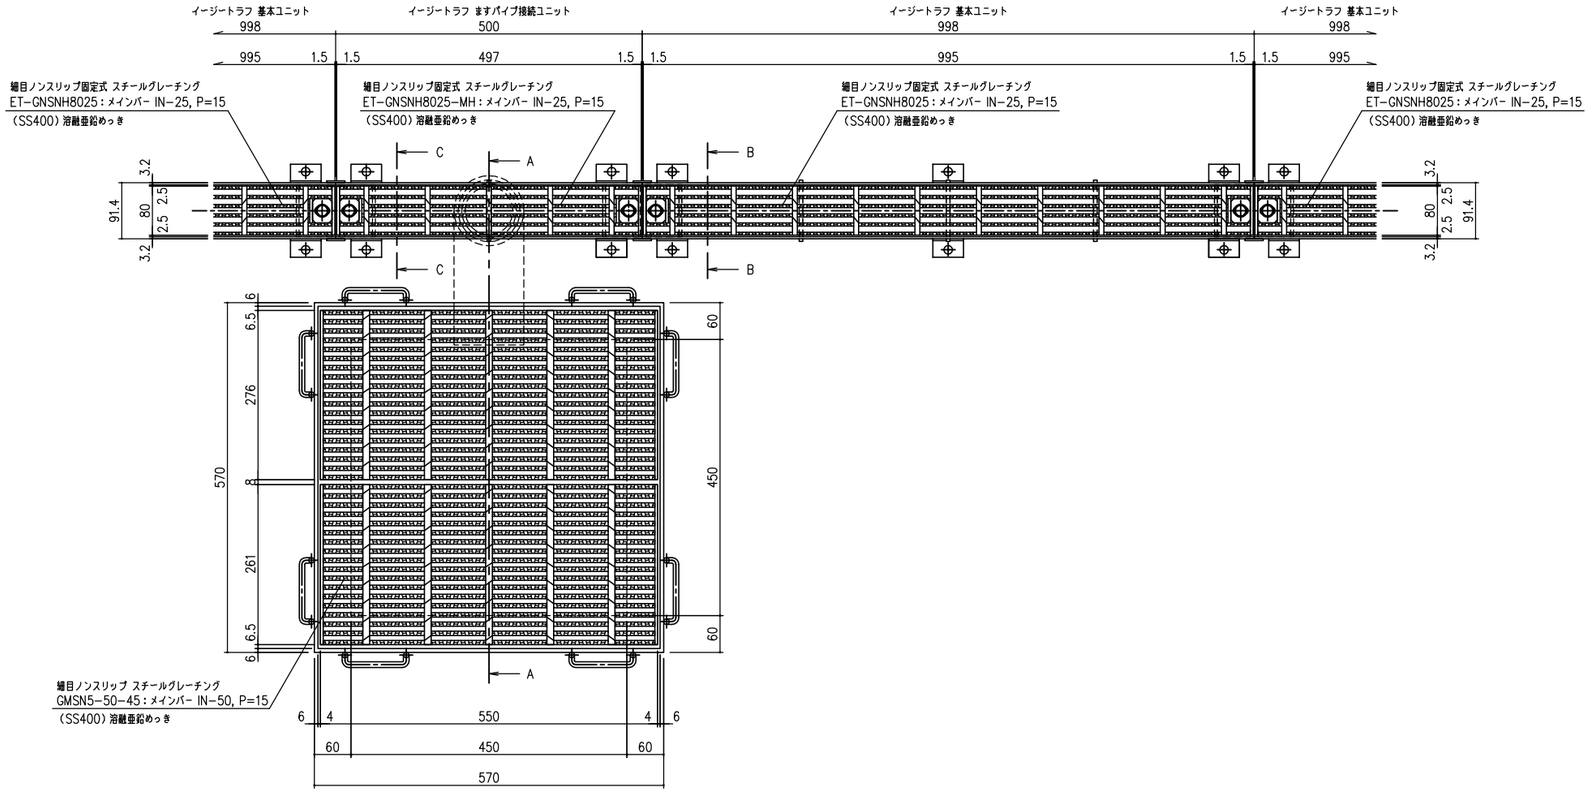

B-B 断面詳細図 S=1/3

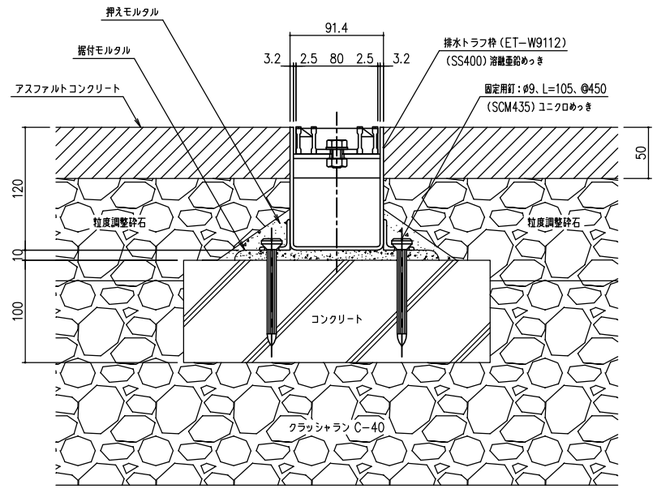

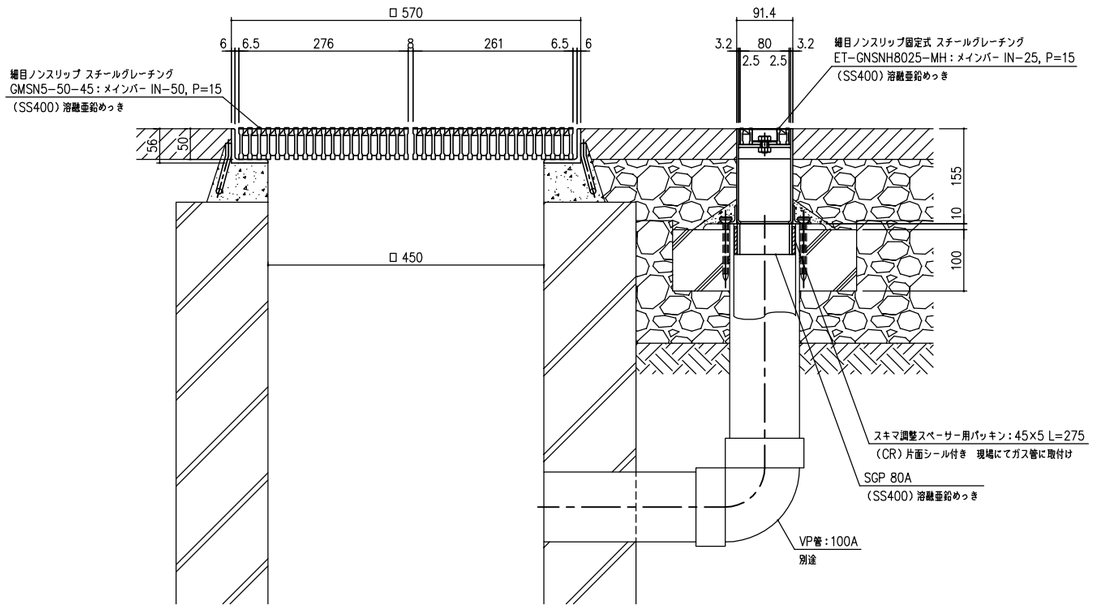

A-A 断面詳細図 S=1/5

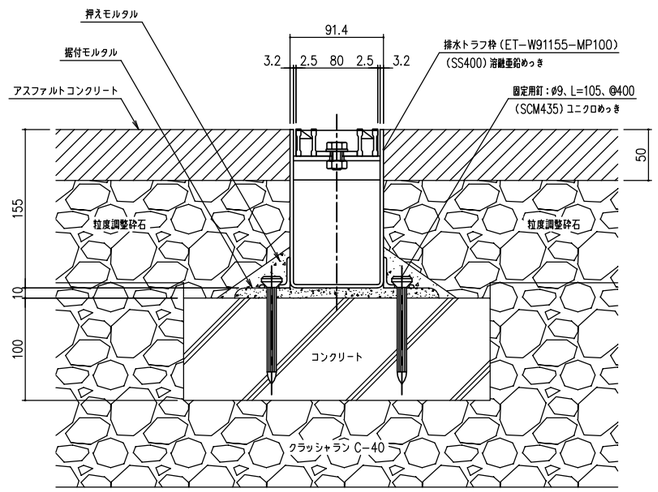

C-C 断面詳細図 S=1/3

記号	内容	日付	編集
C	納まり変更	H22.5.26	千葉
D	固定部納まり変更	H23.3.31	千葉
E	中間受材変更	H25.11.6	本木
F	納まり変更 他	H28.3.31	高橋
親番			
図歴			

担当	製図	照査	承認
原田	千葉	塩野	丹野

平成 21 年 8 月20日

第一機材株式会社

1/5 尺度

三角法

名称：DKC
イージートラフ ますパイプ接続ユニット（ます分離パターン）
細目ノンスリップ固定式 スチールグレーチング
敷地内車路（T-20荷重、横断・側溝蓋なし）施工断面図

図番：G-E1-04546F