
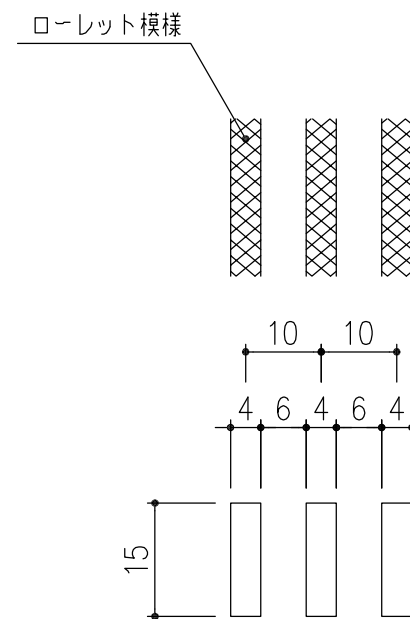
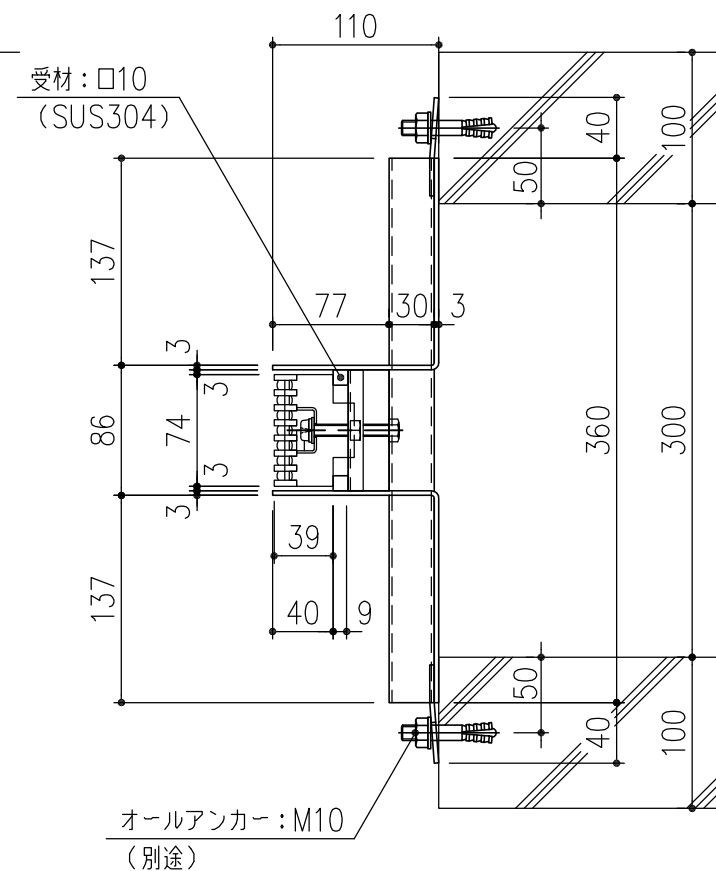


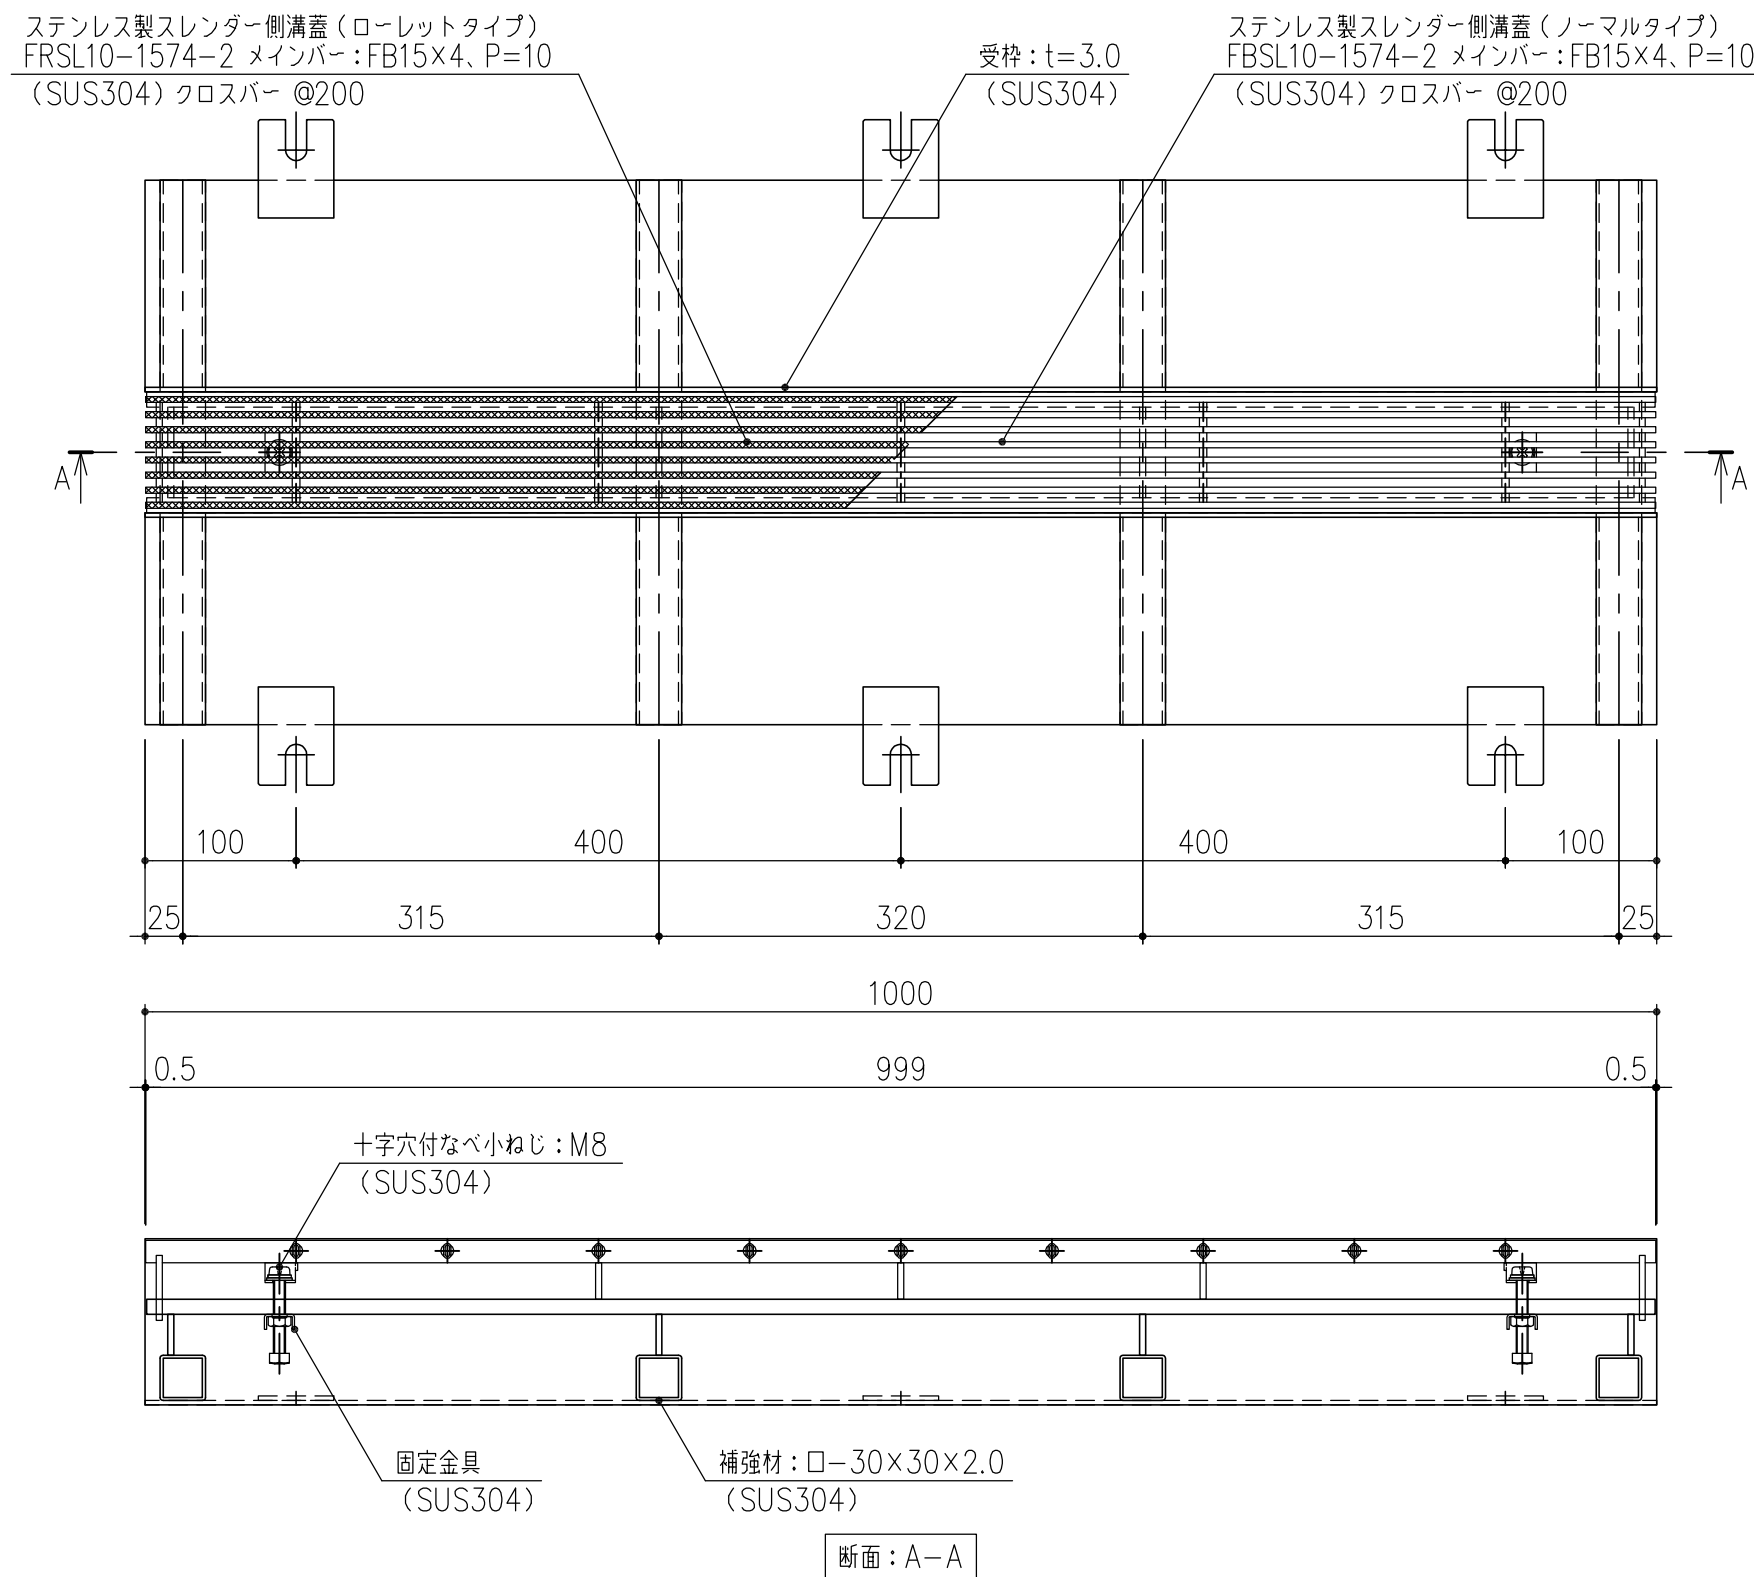

メインバー詳細図 S=1/1

担当	製図	照査	承認	1/5	名称	DKC ステンレス製スレンダー側溝蓋
	高橋	野林	金子			スレンダー側溝蓋 現場打ち 300タイプ T-2荷重 蓋：FB（R）SL10-1574-2 枠：SLSUS-G30-2（枠高 H=110）
平成 年 月 日				尺度	図番	PS-E3-02597
第一機材株式会社				三角法		