
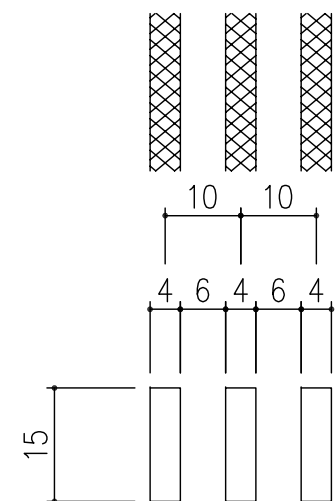
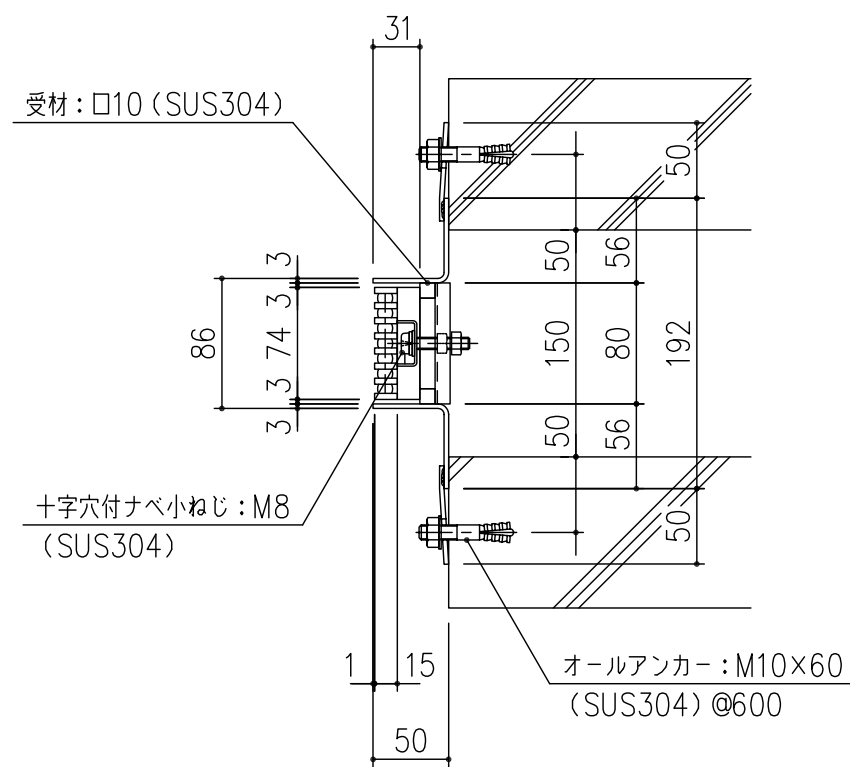


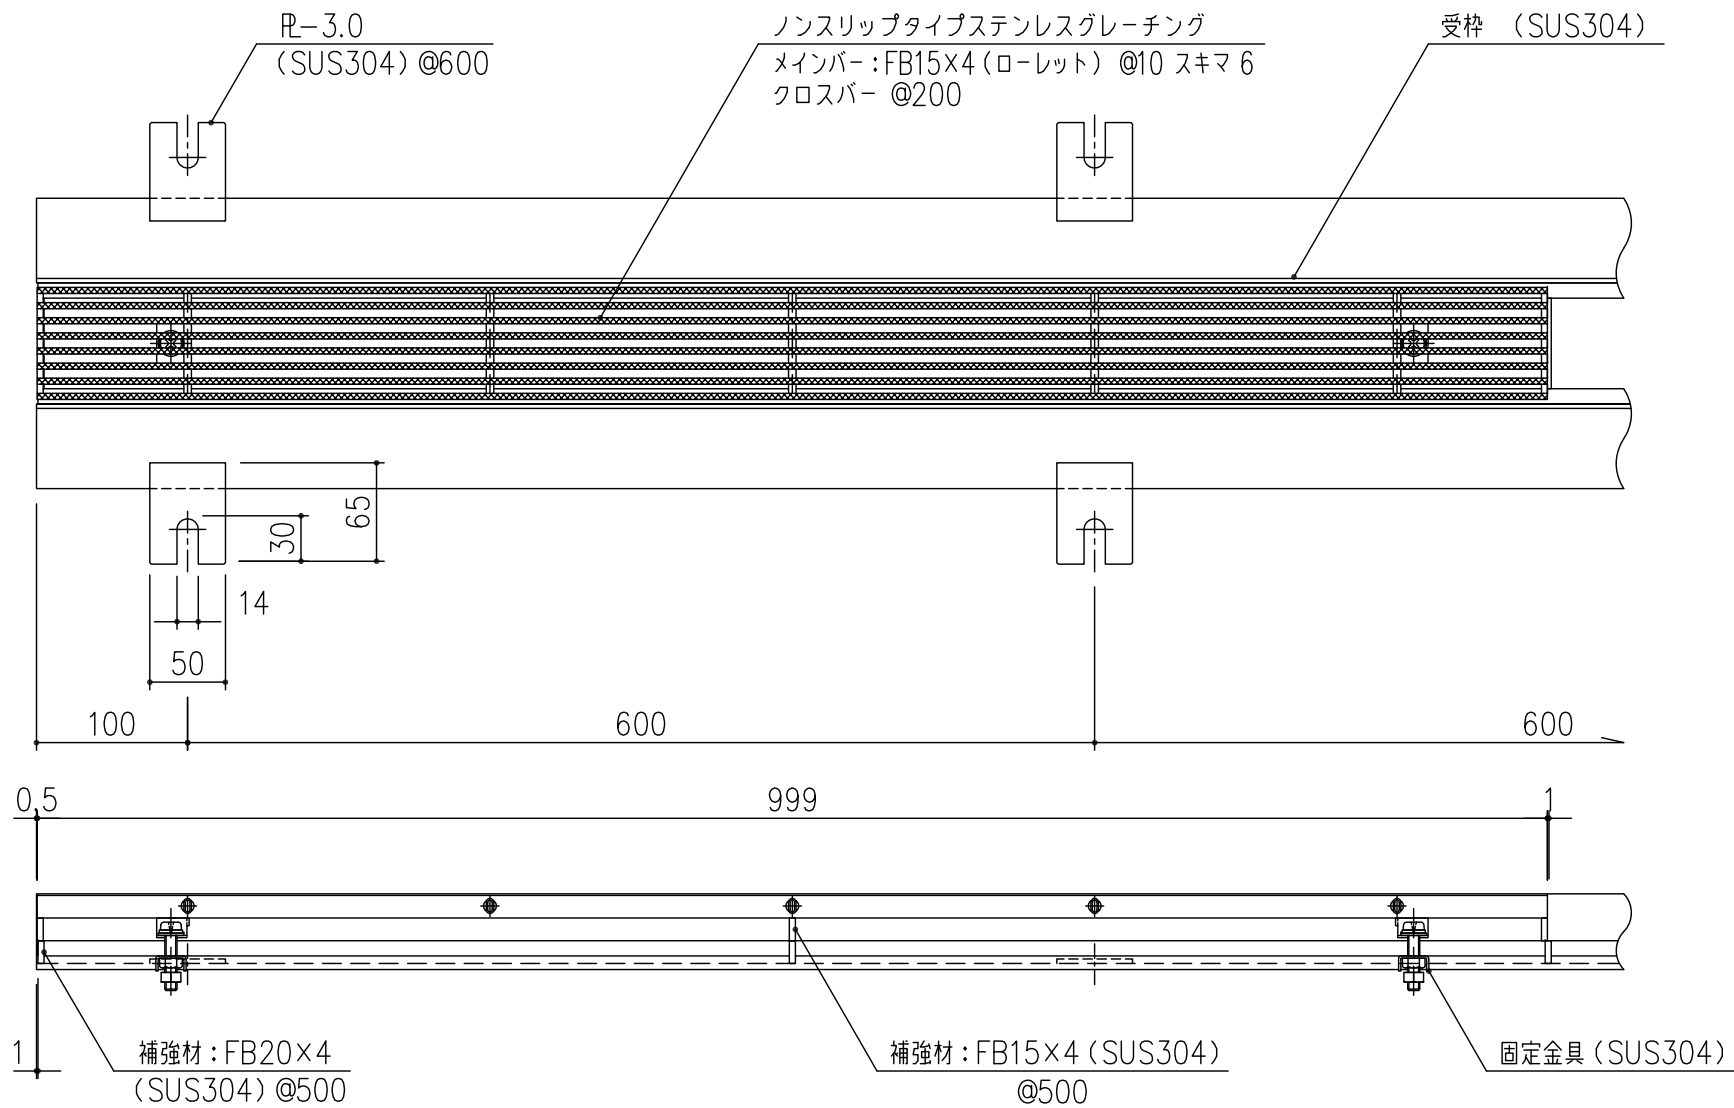

メインバーピッチ詳細図 S=1/1

固定構造により跳ね上がりやガタツキを解消し、かつグレーチングに切り欠きがなく表面上の美観をそこないません。

耐荷重は歩道用です。

記号	内容	日付	編集	担当	製図	照査	承認	1/5	名称	DKC ステンレス製スレンダー側溝蓋 (枠高 H=50)
A	型式名変更	H23.1.11	鈴木		野口	塩野	丹野	尺度		みぞ幅 150用 蓋: FRSL10-1574-歩L 枠: SLSUS5-G15-歩
親番				平成	年	月	日	三角法	図番	S-E3-04279A
図歴				第一機材株式会社						

項番	名称	材質	個数	kg/個	記事
	受 枠	SUS304		13.5	定尺 L=2m
	ステンレスグレーチング	SUS304		4.0	