


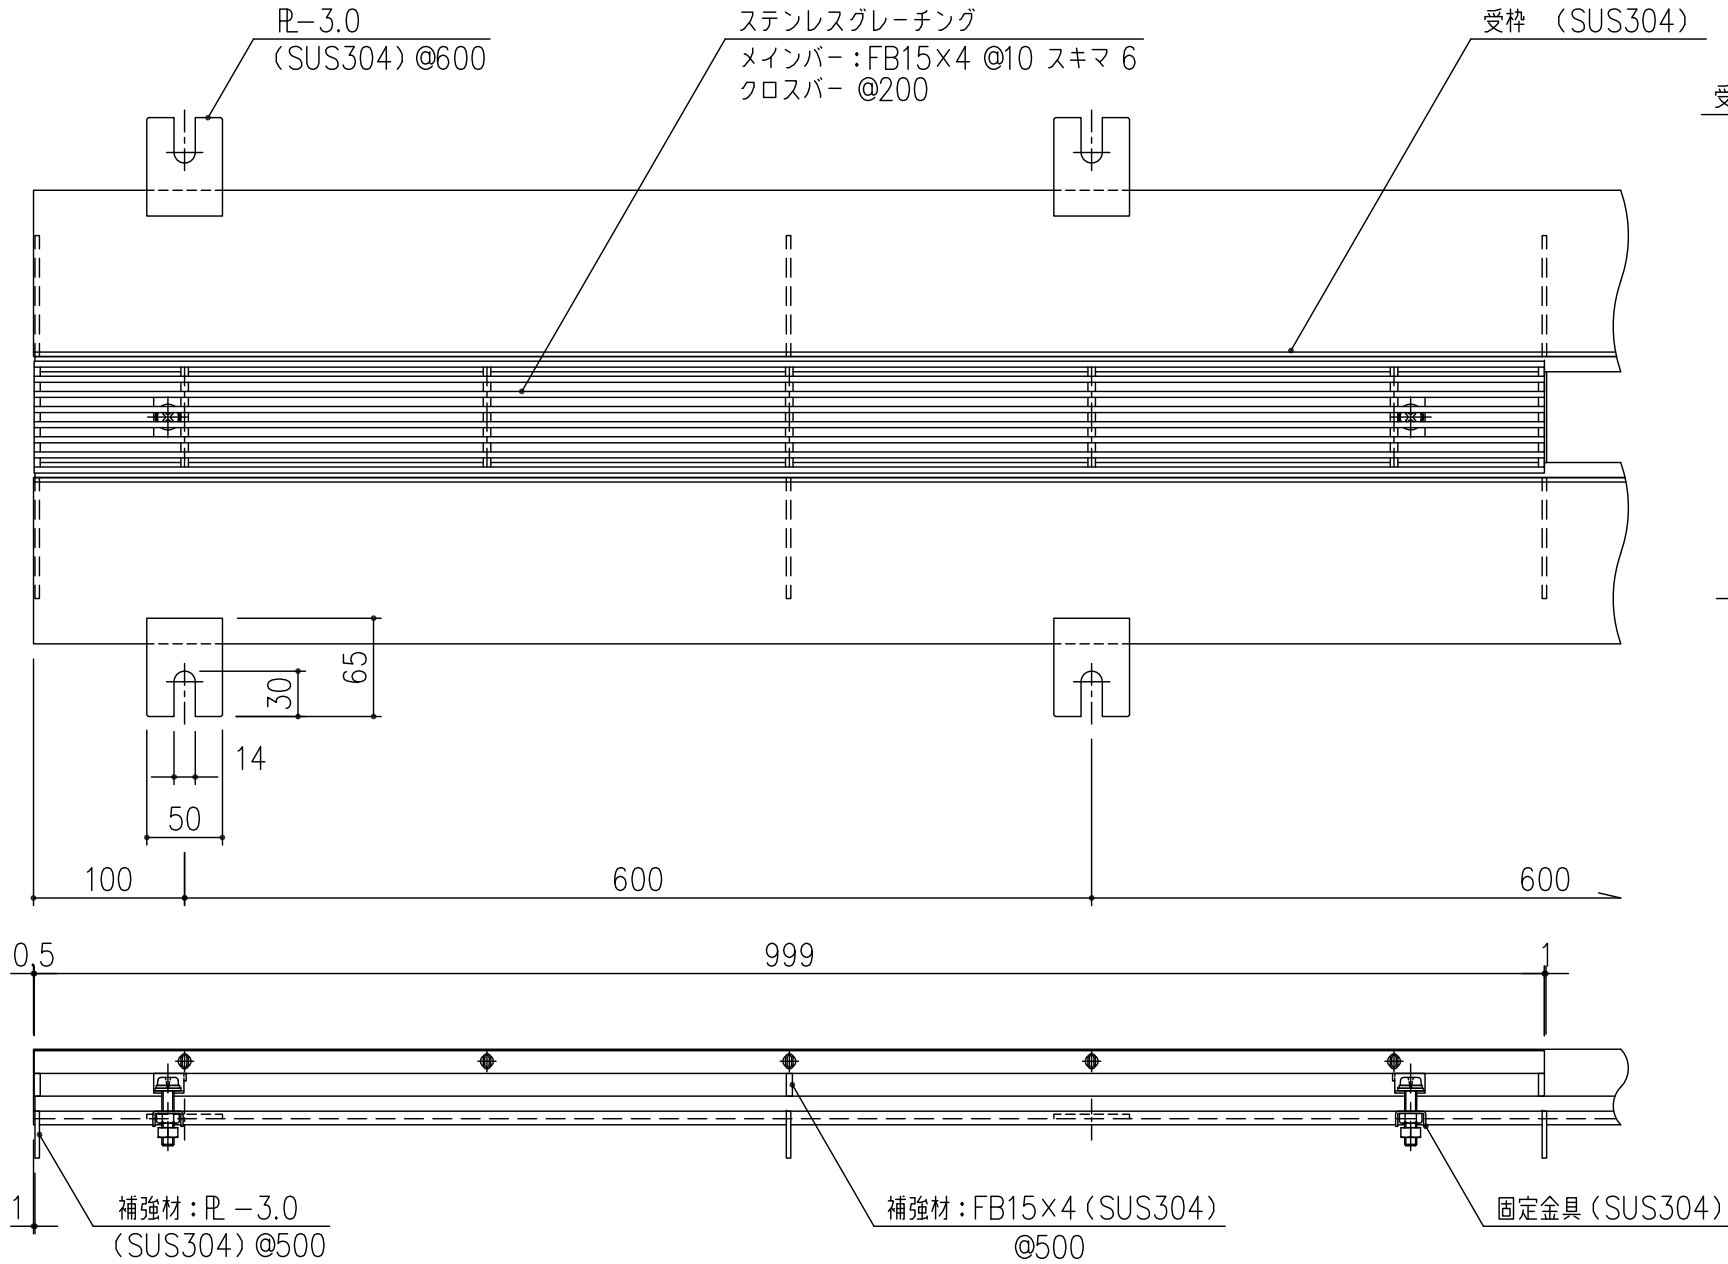

耐荷重は歩道用です。

記号	内容	日付	編集	担当	製図	照査	承認	1 5	名称	DKC ステンレス製スレンダー側溝蓋（枠高 H=50） みぞ幅 250用 蓋：FBSL10-1574-歩L 枠：SLSUS5-G25-歩
A	型式名変更	H23.1.11	鈴木		野口	塩野	丹野			
				平成 年 月 日				三角 法	図 番	S-E3-04282A
				第一機材株式会社						
親番										
図歴										