
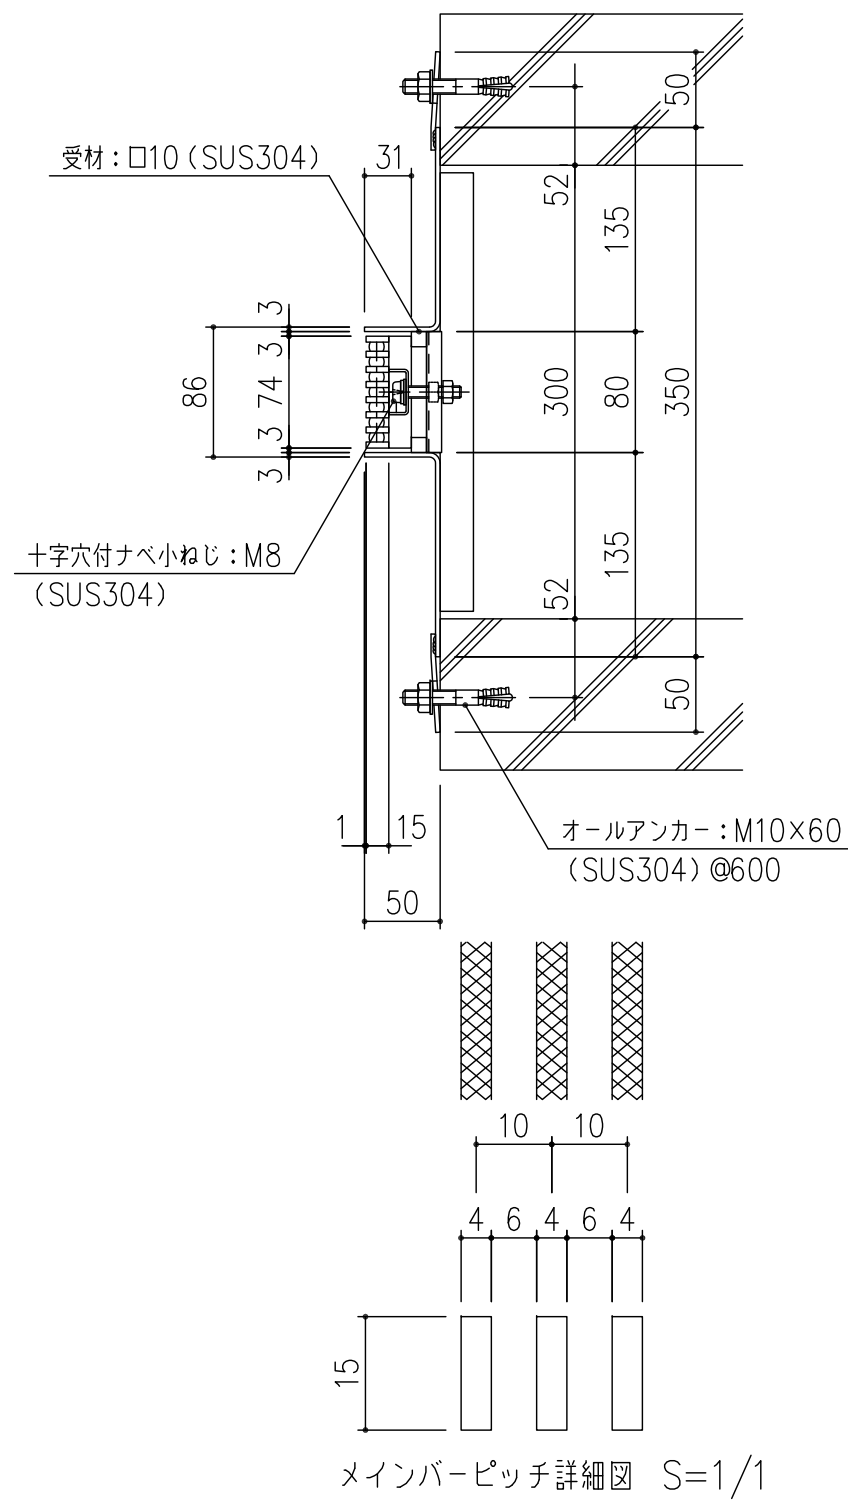


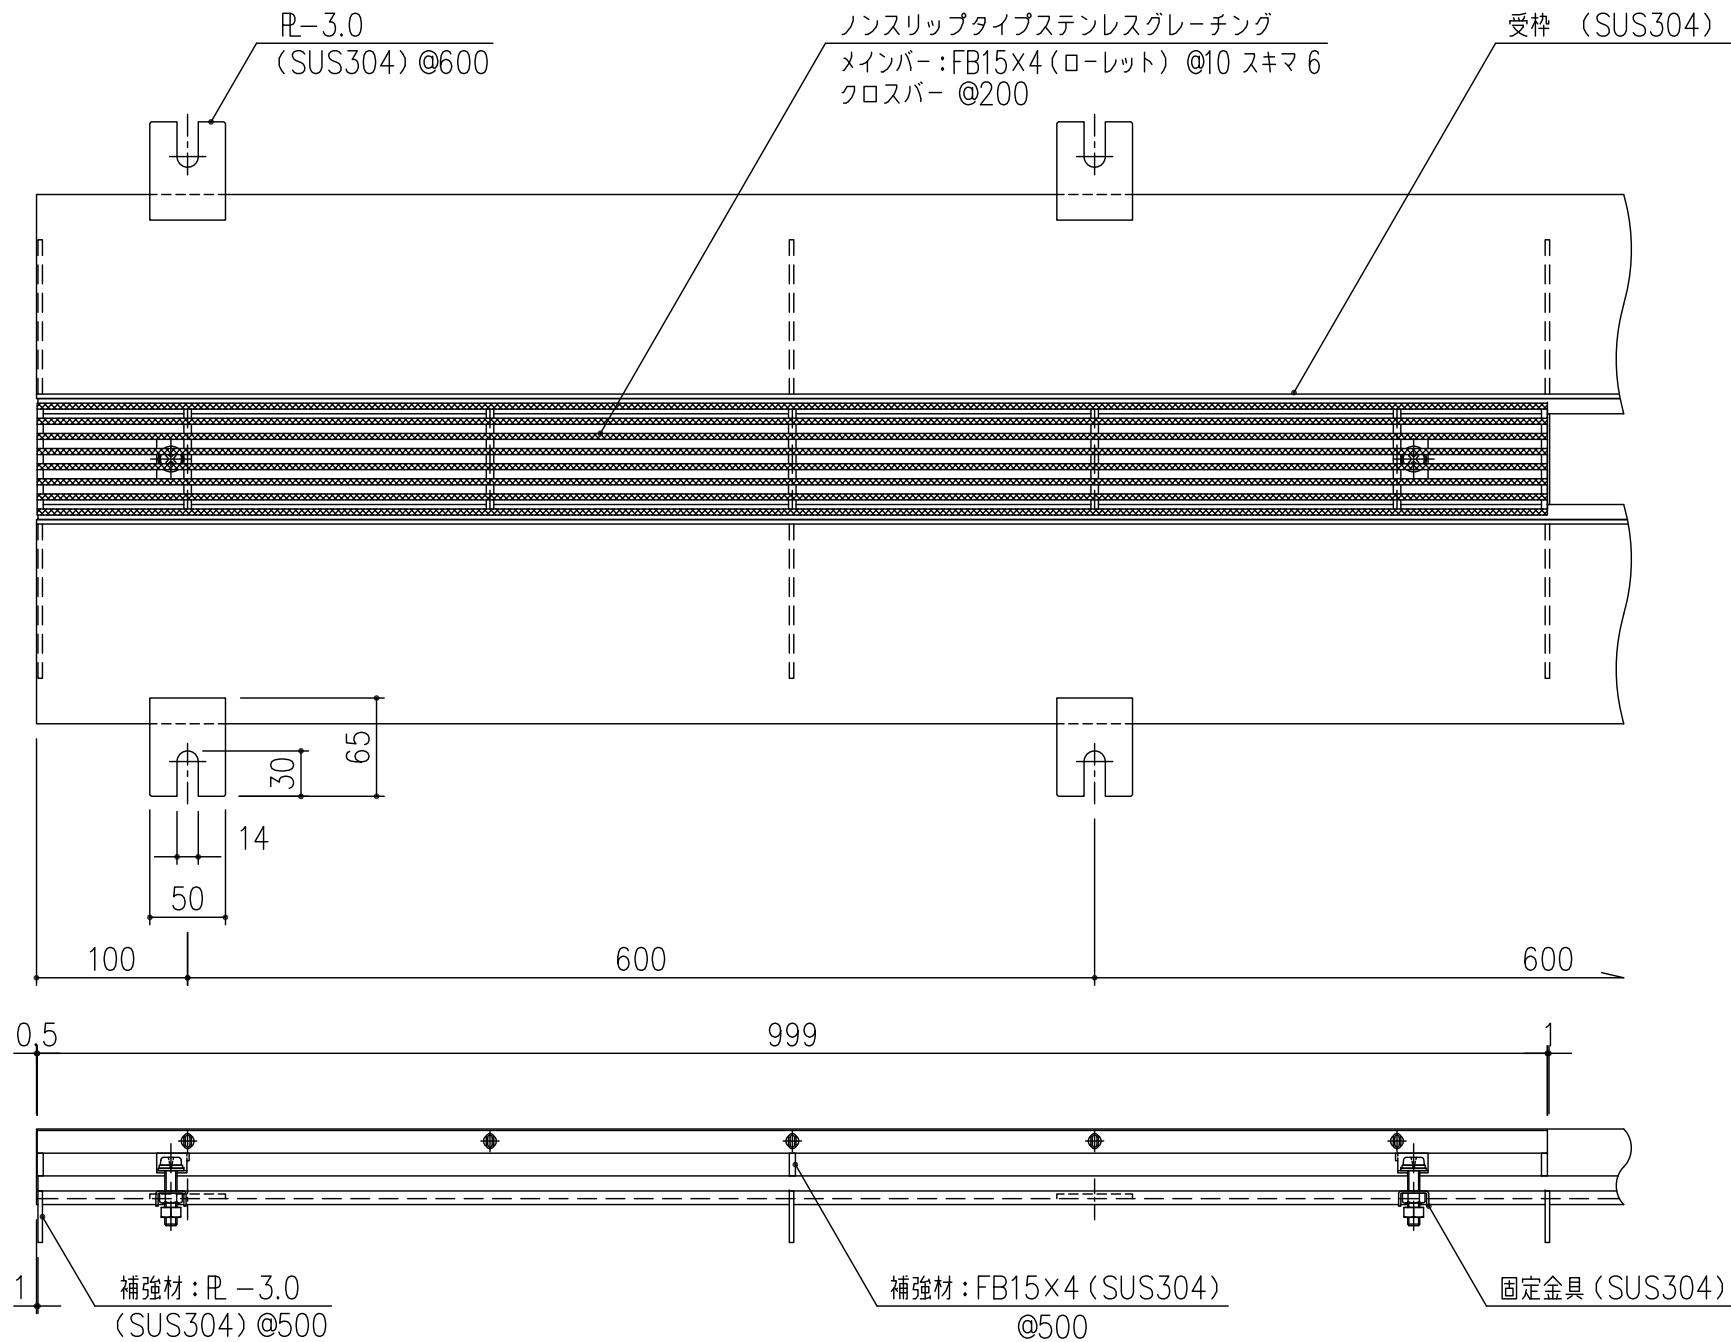

固定構造により跳ね上がりやガタツキを解消し、かつグレーチングに切り欠きがなく表面上の美観をそこないません。

耐荷重は歩道用です。

記号	内容	日付	編集	担当	製図	照査	承認	1/5	名称	DKC ステンレス製スレンダー側溝蓋 (枠高 H=50)
A	型式名変更	H23.1.11	鈴木		野口	塩野	丹野	5	みぞ幅 300用	
								尺度	蓋: FRSL10-1574-歩L	
								三角法	枠: SLSUS5-G30-歩	
親番									図番	S-E3-04285A
図歴										

項番	名称	材質	個数	kg/個	記事
	受 枠	SUS304	22.0		定尺 L=2m
	ステンレスグレーチング	SUS304	4.0		