

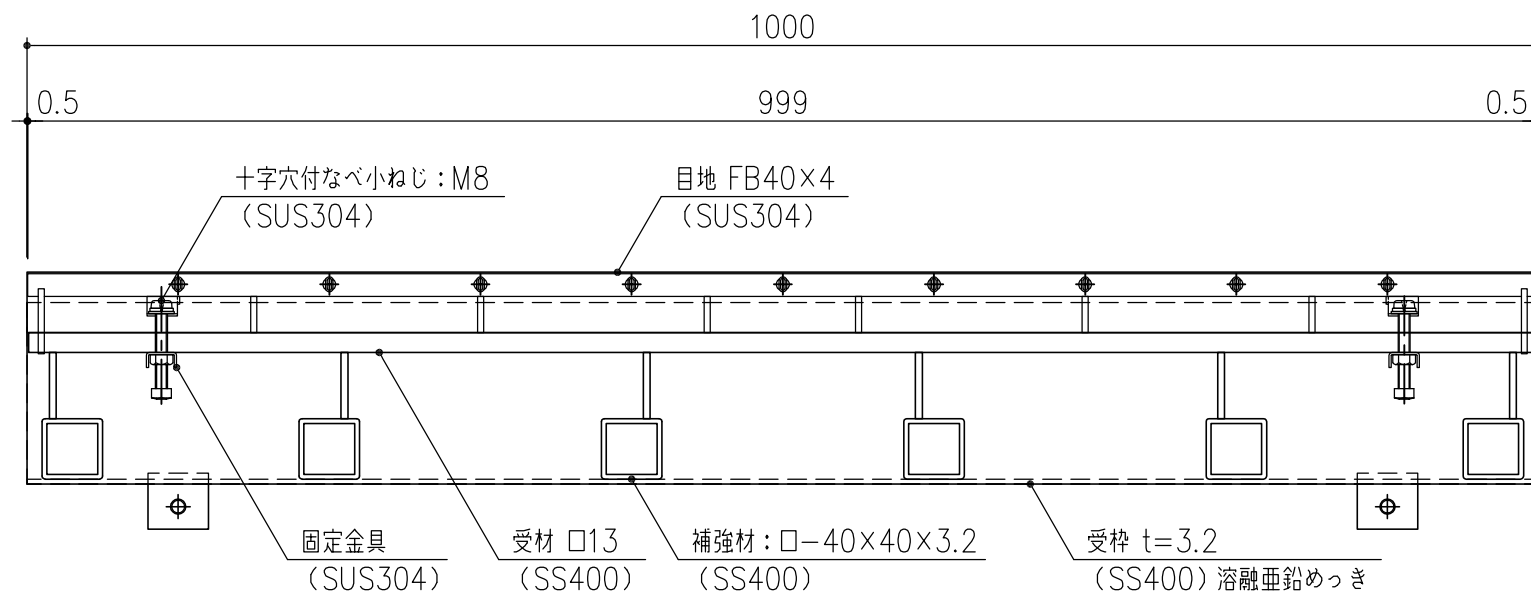


ステンレス製スレンダー側溝蓋（ローレットタイプ）
FRSL10-1574-14/20NS メインバー：FB15×4、P=10
（SUS304）クロスバー @100


ステンレス製スレンダー側溝蓋（ノーマルタイプ）
FBSL10-1574-14/20NS メインバー：FB15×4、P=10
（SUS304）クロスバー @100

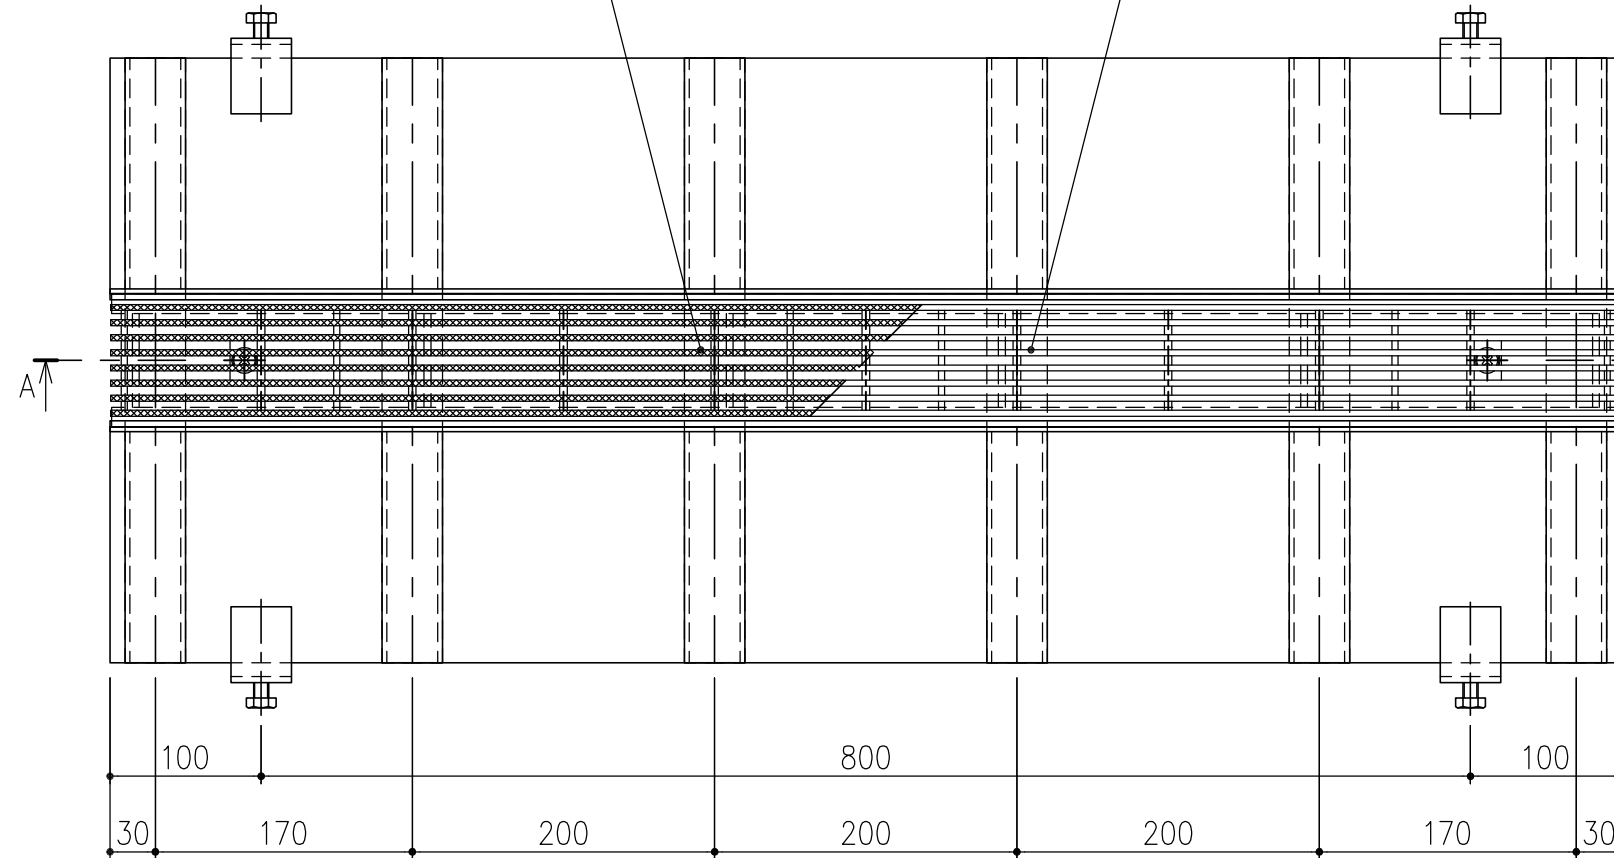

断面：A—A

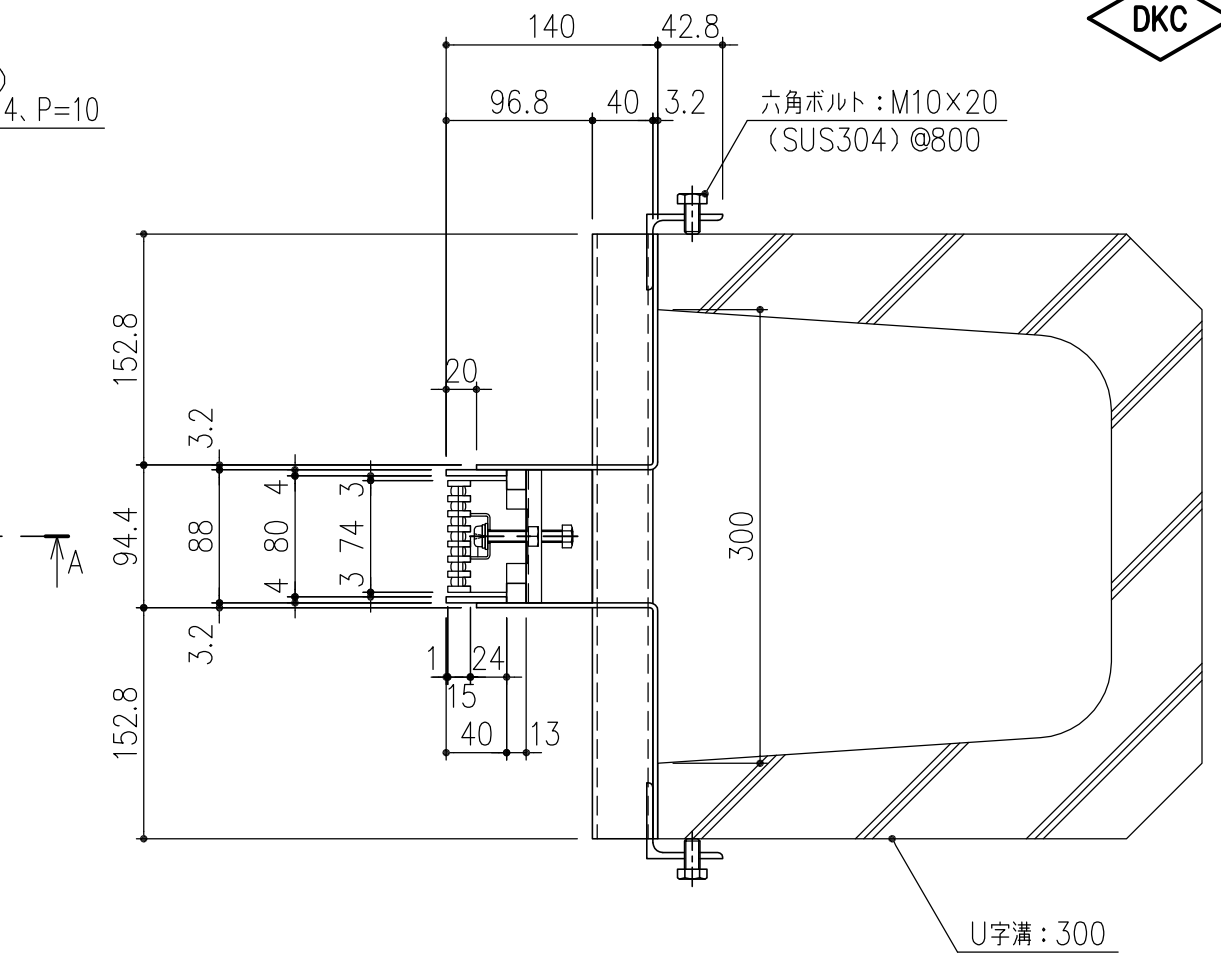

□ーレット模様

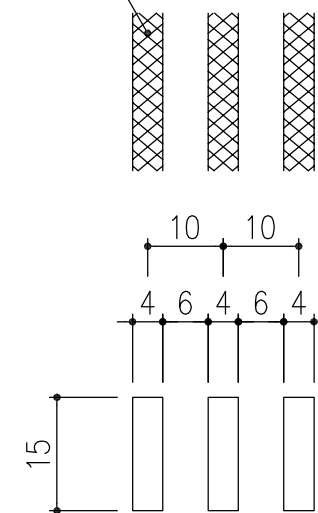

メンバー詳細図 S=1/1

担当	製図	照査	承認	1 5	名称	DKC ステンレス製スレンダー側溝蓋	
	高橋	野林	金子			スレンダー側溝蓋 U字溝 (U-300) タイプ T-14 荷重 蓋: FB (R) SL10-1574-14/20NS FB目地付スチール製受枠: SLSSG-U30-14S (枠高 H=140)	
平成 年 月 日				尺度	図番	PS-E3-01769	
第一機材株式会社				三角法			