


ステンレス製スレンダー側溝蓋（ローレットタイプ）  
FRSL10-1574-歩 メインバー：FB15×4、P=10  
（SUS304）クロスバー @200

受枠：t=3.0  
（SUS304）

ステンレス製スレンダー側溝蓋（ノーマルタイプ）  
FRSL10-1574-歩 メインバー：FB15×4、P=10  
（SUS304）クロスバー @200

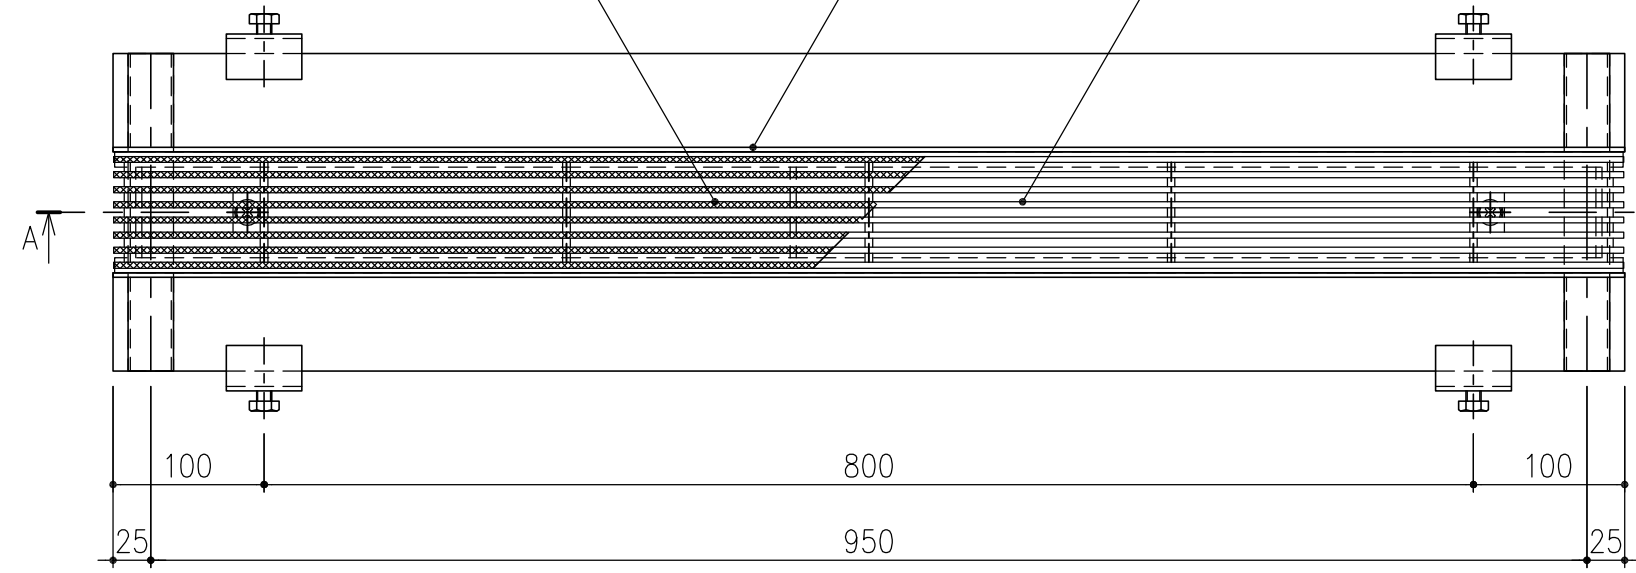


十字穴付なべ小ねじ：M8  
（SUS304）


固定金具  
（SUS304）

補強材：□-30×30×1.5  
（SUS304）

断面：A-A

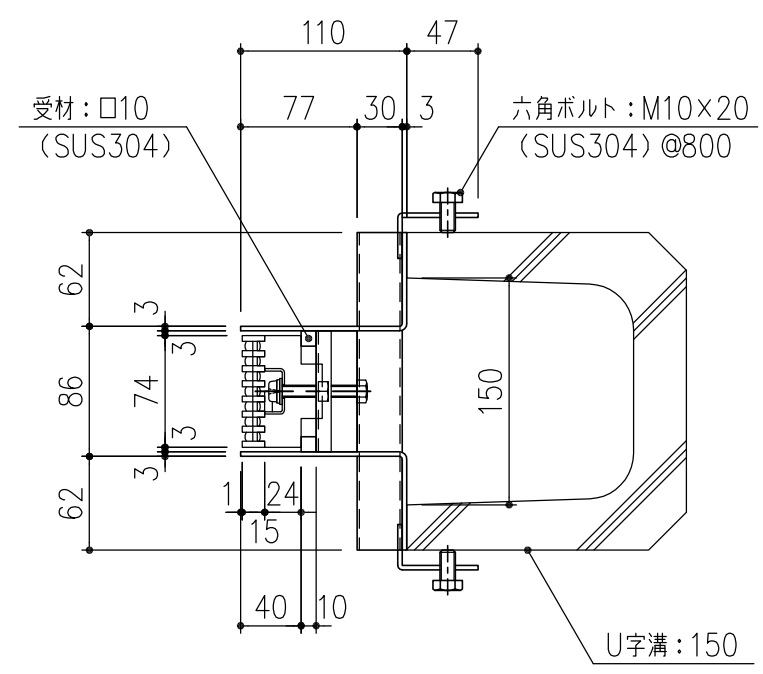

ローレット模様

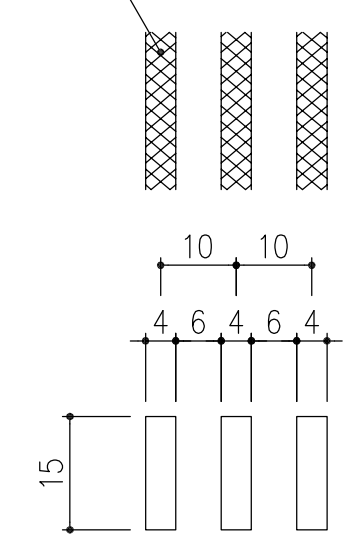

メインバー詳細図 S=1/1

担当	製図	照査	承認	1/5	名称	DKC ステンレス製スレンダー側溝蓋
	高橋	野林	金子			スレンダー側溝蓋
平成 年 月 日				尺度	図番	U字溝（U-150）タイプ 歩道用 蓋：FB（R）SL10-1574-歩 枠：SLSUS-U15-歩（枠高H=110）
第一機材株式会社				三角法		PS-E3-02578